SECÇÃO N. : 2
RASANTE : 400.087
P.k. : 0+011.976
ESCALA 1:200

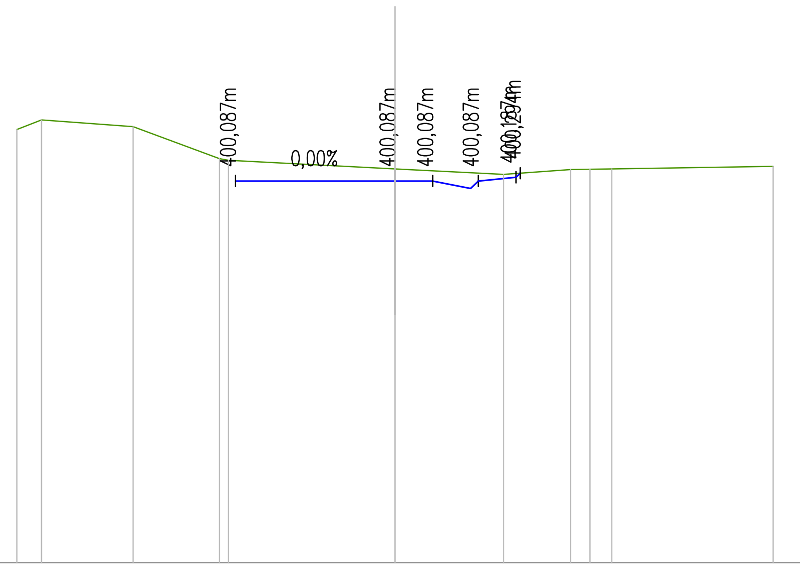

REFERÊNCIA 390.000

COTAS TERRENO	401.45 · 401.70 · 401.53 · 400.68 · 400.63 · 400.41 · 400.26 · 400.39 · 400.40 · 400.40 · 400.47
DIST. TERRENO	−10.000 · −9.351 · −6.926 · −4.637 · −4.405 · 0.000 · 2.869 · 4.639 · 5.152 · 5.732 · 10.000
DIST. EIXO PROJETO	−4.214 · 0.000 · 1.000 · 2.200 · 3.200 · 3.307

SECÇÃO N. : 15
RASANTE : 402.136
P.k. : 4+400.000

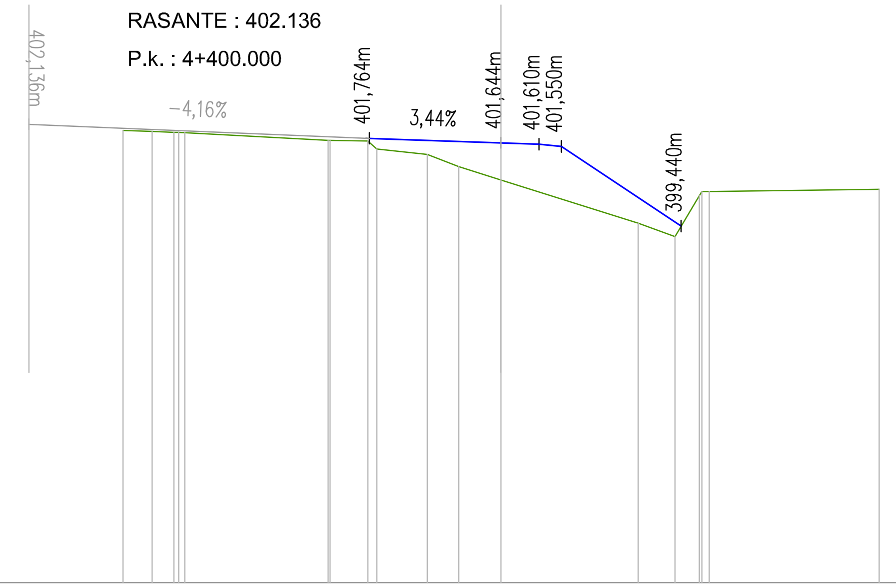

SECÇÃO N. : 4
RASANTE : 401.644
P.k. : 0+031.904
ESCALA 1:200

REFERÊNCIA 390.000

COTAS TERRENO	401.98 · 401.94 · 401.92 · 401.92 · 401.91 · 401.71 · 401.71 · 401.69 · 401.48 · 401.34 · 401.01 · 400.66 · 399.52 · 399.16 · 400.25 · 400.35 · 400.36 · 400.42
DIST. TERRENO	−10.000 · −9.233 · −8.653 · −8.532 · −8.371 · −4.575 · −4.528 · −3.528 · −3.292 · −1.955 · −1.125 · 0.000 · 3.631 · 4.597 · 5.244 · 5.311 · 5.509 · 10.000
DIST. EIXO PROJETO	−12.492 · −9.242 · −3.484 · 0.000 · 1.000 · 1.600 · 4.763

SECÇÃO N. : 1
RASANTE : 400.774
P.k. : 0+000.000
ESCALA 1:200

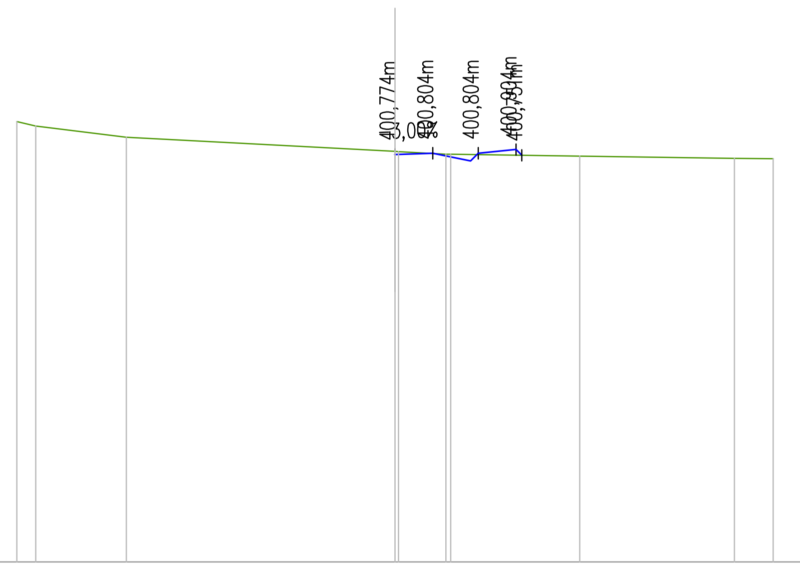

REFERÊNCIA 390.000

COTAS TERRENO	401.64 · 401.53 · 401.23 · 400.85 · 400.85 · 400.78 · 400.78 · 400.73 · 400.67 · 400.66
DIST. TERRENO	−10.000 · −9.496 · −7.102 · 0.000 · 0.090 · 1.344 · 1.471 · 4.880 · 8.976 · 10.000
DIST. EIXO PROJETO	−0.010 · 0.000 · 1.000 · 2.200 · 3.200 · 3.353

SECÇÃO N. : 3
RASANTE : 401.055
P.k. : 0+024.734
ESCALA 1:200

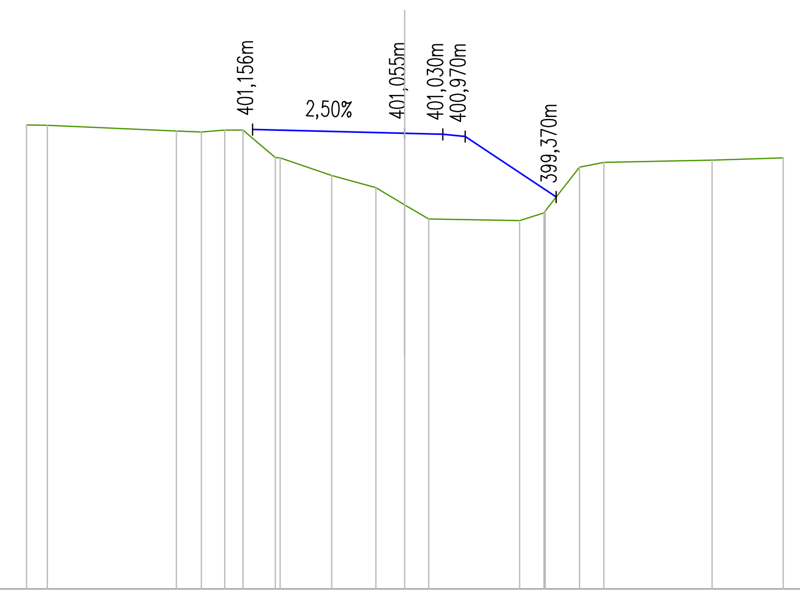

REFERÊNCIA 389.000

COTAS TERRENO	401.27 · 401.27 · 401.11 · 401.09 · 401.14 · 401.14 · 400.42 · 400.41 · 399.94 · 399.62 · 399.16 · 398.79 · 398.75 · 398.95 · 399.00 · 400.16 · 400.28 · 400.35 · 400.40
DIST. TERRENO	−10.000 · −9.452 · −6.040 · −5.376 · −4.758 · −4.277 · −3.426 · −3.297 · −1.932 · −0.762 · 0.000 · 0.629 · 3.033 · 3.677 · 3.713 · 4.618 · 5.259 · 8.120 · 10.000
DIST. EIXO PROJETO	−4.025 · 0.000 · 1.000 · 1.600 · 3.999

VOUZELA O CORAÇÃO DO CENTRO

Câmara Municipal de Vouzela

Técnico responsável — Desenhou: Eng. António Martins — Projetou: Eng. António Martins

Sistema de coordenadas: PT-TM06/ETRS89

Anotações:

Designação: Ampliação da Zona Industrial do Monte Cavalo - Pólo de Ameixas

Contém: Traçado — Descrição: P. T. - Bordo Saída - Pk 0+000 ao Pk0+031.904

Escalas: H= 1:200 V= 1:200 — Desenho Nº: 1 — Folha Nº: PR39 — Versão Nº: 1 — Data: 16 08 2018

Local: Vouzela