



SECÇÃO N. : 6
RASANTE : 402.713
P.k. : 0+047.496
ESCALA 1:200

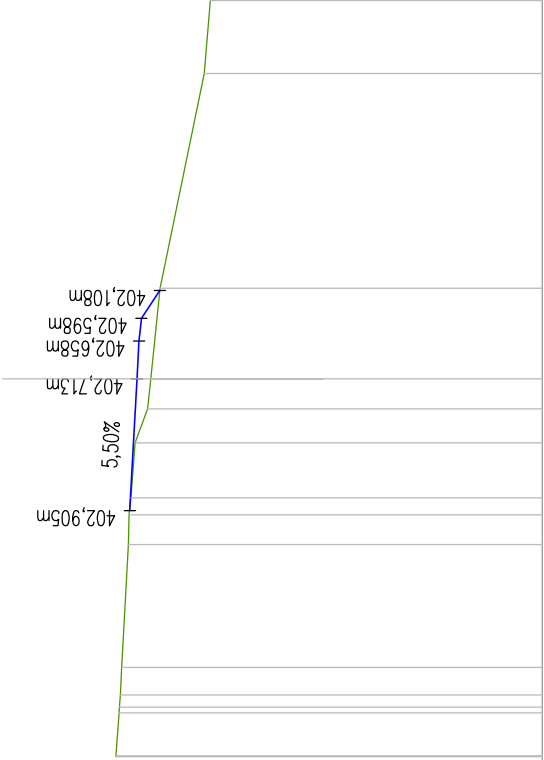

REFERÊNCIA 392.000

COTAS TERRENO	403.27 403.27 403.19 403.18 403.16 403.12	402.94 402.92 402.87 402.77 402.43 402.35	400.93 400.78
DIST. TERRENO	10.000 -10.000 -9.979 -8.884 -8.588 -7.636	-4.392 -3.600 -3.153 -1.699 -0.802 0.000	2.395 8.077
DIST. EIXO PROJETO	-3.490	0.000 1.000 1.600 2.335	


SECÇÃO N. : 5
RASANTE : 402.272
P.k. : 0+039.734
ESCALA 1:200

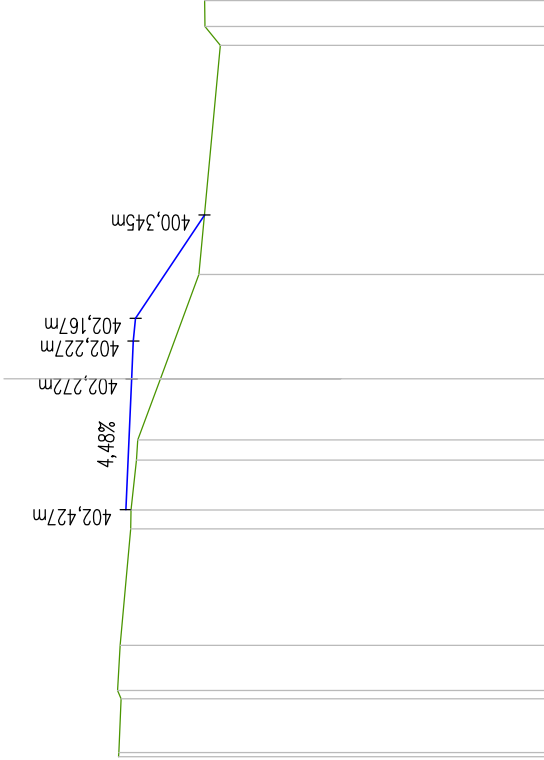

REFERÊNCIA 391.000

COTAS TERRENO	402.62 402.61 -9.894 -10.000 -8.469 -8.252 402.65 402.58	402.30 402.29 -3.471 -2.151 402.15 402.11	401.51 400.49	400.35 399.92 400.34 400.38	400.35
DIST. TERRENO	-10.000 -9.894 -8.469 -8.252 -7.055 -3.471 -2.151 -1.620	-3.976 -3.471 -2.151 -1.620	0.000	8.068 8.068 9.348 10.000	
DIST. EIXO PROJETO	-3.463	0.000 1.000 1.600 4.331			

SECÇÃO N. : 14
RASANTE : 404.058
P.k. : 4+375.000

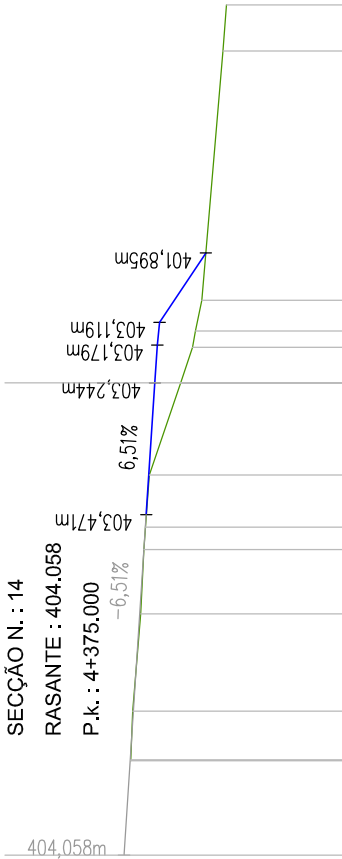

SECÇÃO N. : 7
RASANTE : 403.244
P.k. : 0+055.159
ESCALA 1:200

REFERÊNCIA 392.000

COTAS TERRENO	403.88 403.88 -9.979 -8.692 403.83 403.62 403.54 403.50 403.39	402.57 402.17 402.25 0.940 1.367 2.186	401.44 401.35
DIST. TERRENO	-10.000 -9.979 -8.692 -6.113 -4.414 -3.816 -2.445	0.000 1.000 1.600 3.435 3.444	8.779
DIST. EIXO PROJETO	-12.500	0.000 -3.494	



Câmara Municipal de Vouzela

Técnico responsável
Desenhou: Eng. António Martins
Projetou: Eng. António Martins
Sistema de coordenadas: PT-TM06/ETRS89
Anotações:

Designação: Ampliação da Zona Industrial do Monte Cavallo - Pólo de Ameixas

Contém: Traçado	Descrição: P. T. - Bordo Saída - Pk 0+039.734 ao Pk0+055.159
Escalas: H= 1:200 V= 1:200	Folha N.º: PR40
Local: Vouzela	Versão N.º: 1
	Data: 16/08/2018