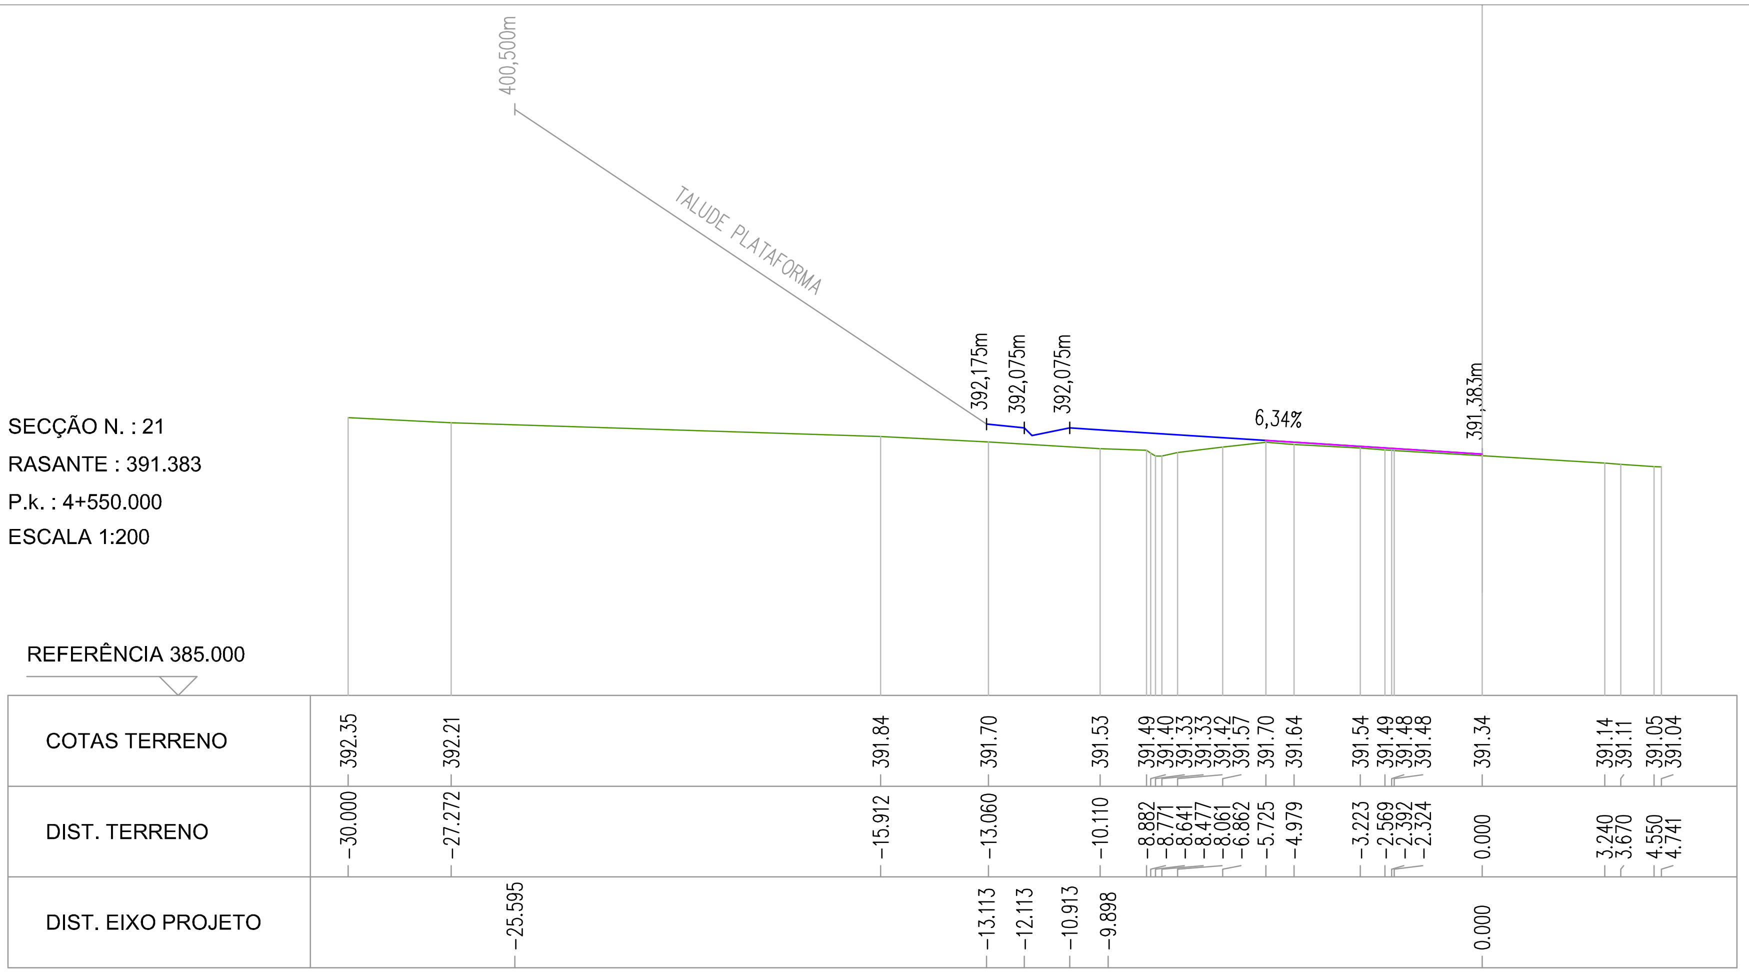
400,500m
TALUDE PLATAFORMA
392,175m
392,075m
392,075m
6,34%
391,383m
SECÇÃO N. : 21
RASANTE : 391.383
P.k. : 4+550.000
ESCALA 1:200
REFERÊNCIA 385.000
COTAS TERRENO
392.35 392.21 391.84 391.70 391.53 391.49 391.40 391.33 391.33 391.42 391.57 391.70 391.64 391.54 391.49 391.48 391.48 391.34 391.14 391.11 391.05 391.04
DIST. TERRENO
-30.000 -27.272 -15.912 -13.060 -10.110 -8.882 -8.771 -8.641 -8.477 -8.061 -6.862 -5.725 -4.979 -3.223 -2.569 -2.392 -2.324 0.000 3.240 3.670 4.550 4.741
DIST. EIXO PROJETO
-25.595 -13.113 -12.113 -10.913 -9.898 0.000

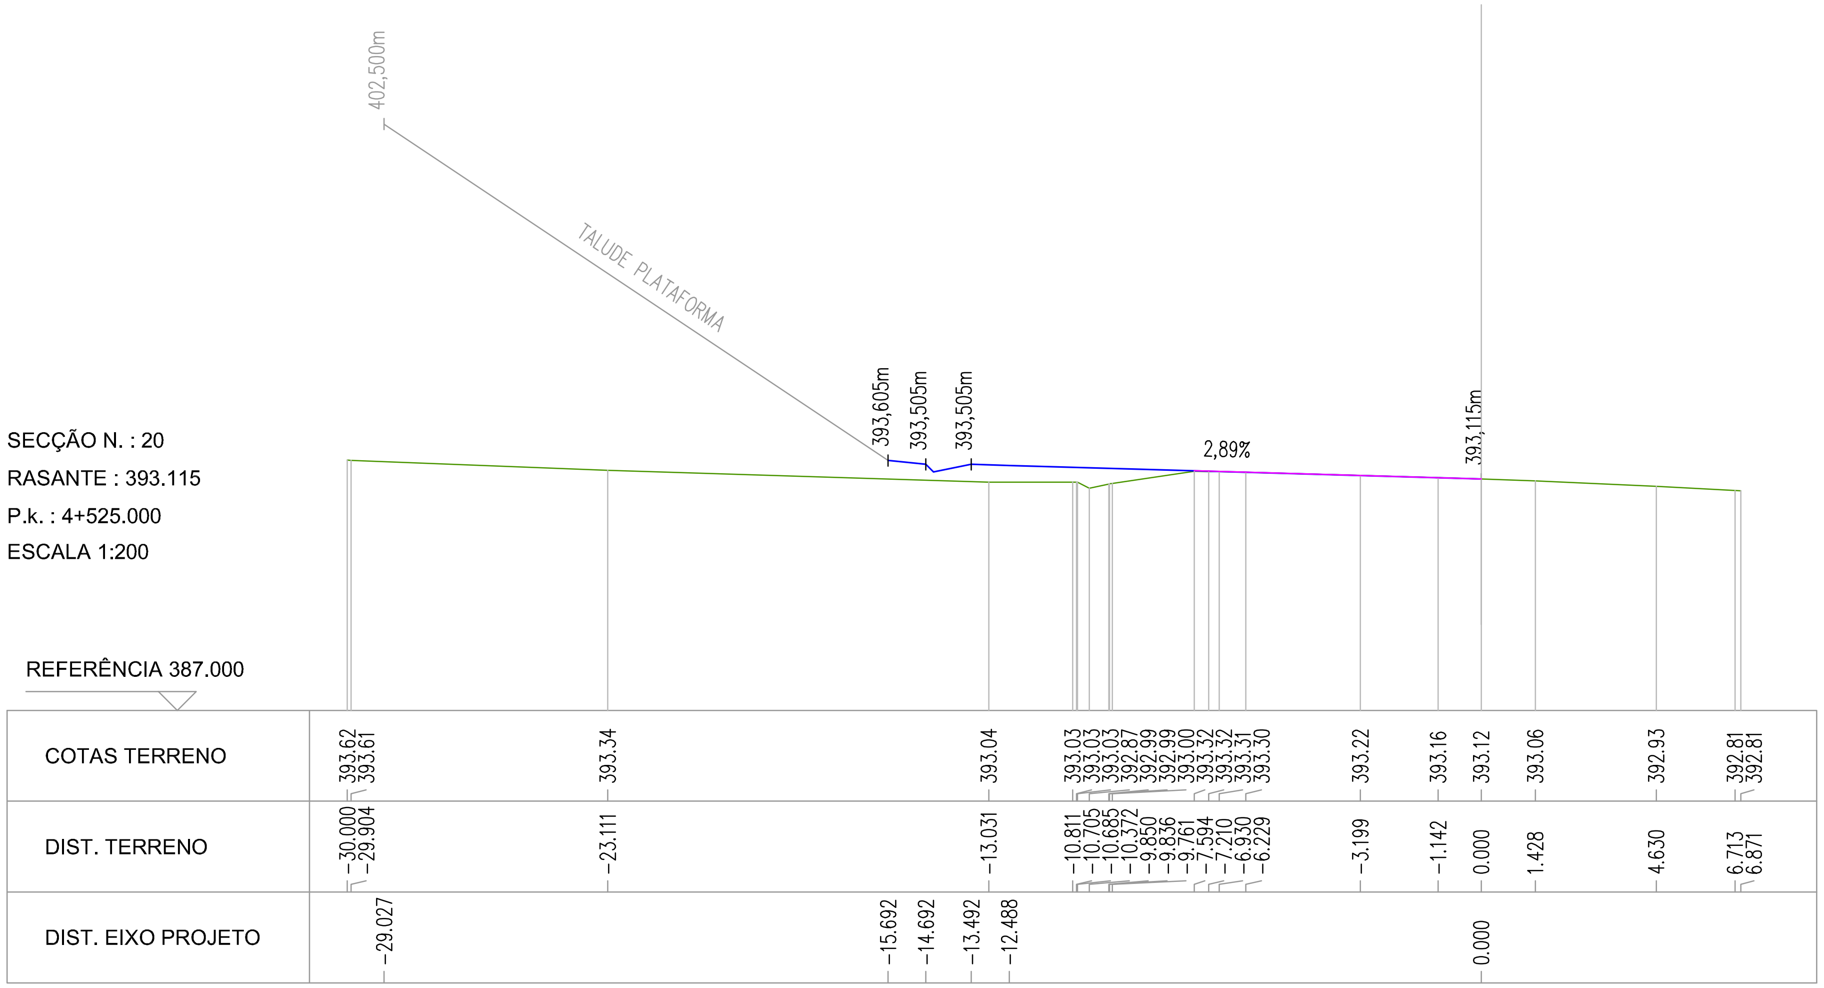
402,500m
TALUDE PLATAFORMA
393,605m
393,505m
393,505m
2,89%
393,115m
SECÇÃO N. : 20
RASANTE : 393.115
P.k. : 4+525.000
ESCALA 1:200
REFERÊNCIA 387.000
COTAS TERRENO
393.62 393.61 393.34 393.04 393.03 393.03 393.03 392.87 392.99 392.99 393.00 393.32 393.32 393.31 393.30 393.22 393.16 393.12 393.06 392.93 392.81 392.81
DIST. TERRENO
-30.000 -29.904 -23.111 -13.031 -10.811 -10.705 -10.685 -10.372 -9.850 -9.836 -9.761 -7.594 -7.210 -6.930 -6.229 -3.199 -1.142 0.000 1.428 4.630 6.713 6.871
DIST. EIXO PROJETO
-29.027 -15.692 -14.692 -13.492 -12.488 0.000

Câmara Municipal de Vouzela

Técnico responsável
Desenhou: Eng. António Martins
Projetou: Eng. António Martins
Sistema de coordenadas: PT-TM06/ETRS89
Anotações:

Designação: Ampliação da Zona Industrial do Monte Cavalo - Pólo de Ameixas
Contém: Traçado
Descrição: Perfis Transversais - EN 333 - Pk 4+525 ao Pk 4+550
Escalas: H= 1:200 V= 1:200
Desenho Nº: 1
Folha Nº: PR23
Versão Nº: 1
Data: 16 08 2018
Local: Vouzela