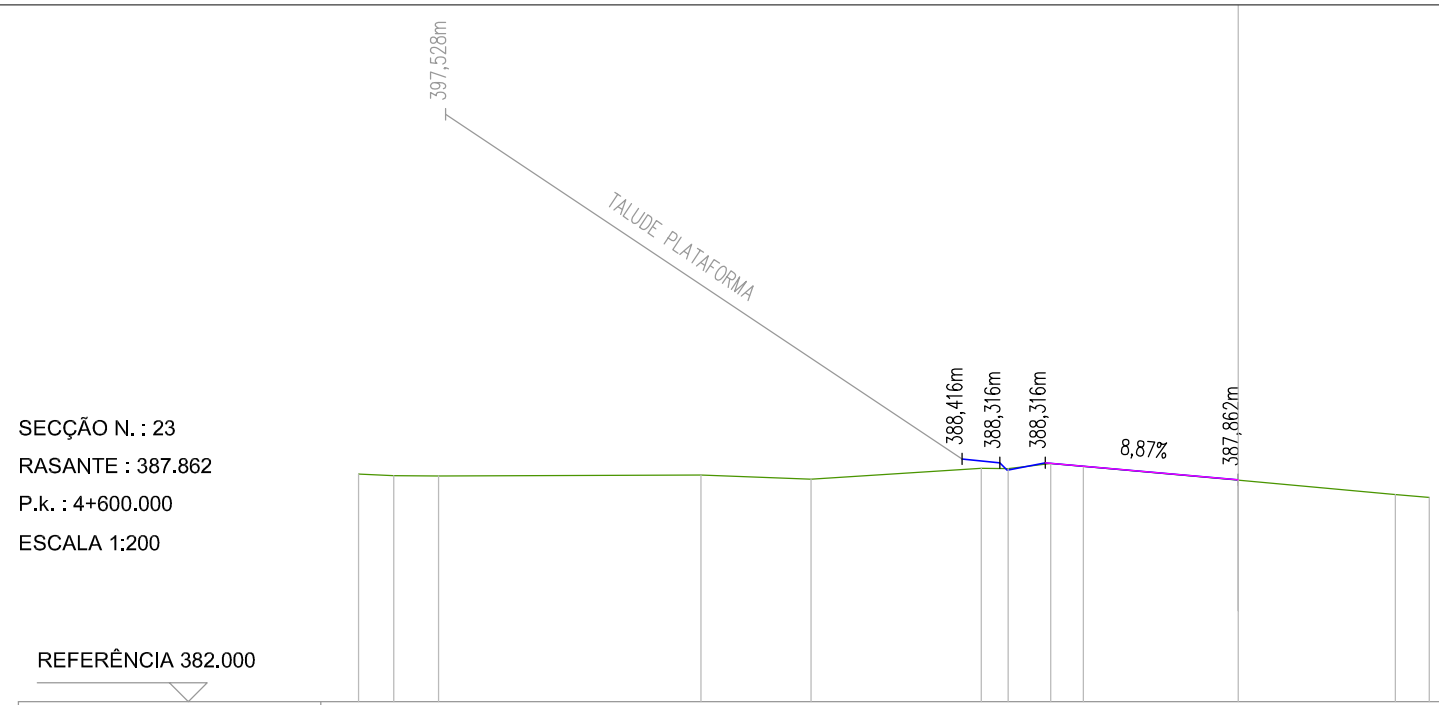

SECÇÃO N. : 23
RASANTE : 387.862
P.k. : 4+600.000
ESCALA 1:200

REFERÊNCIA 382.000

COTAS TERRENO	388.02	387.97	387.97	387.99	387.88	388.16	388.16	388.29	388.22	387.85	387.48	387.40
DIST. TERRENO	-23.279	-22.344	-21.163	-14.216	-11.302	-6.803	-6.090	-4.962	-4.100	0.000	4.152	5.055
DIST. EIXO PROJETO			-20.973			-7.312	-6.312	-5.112	-4.059	0.000		

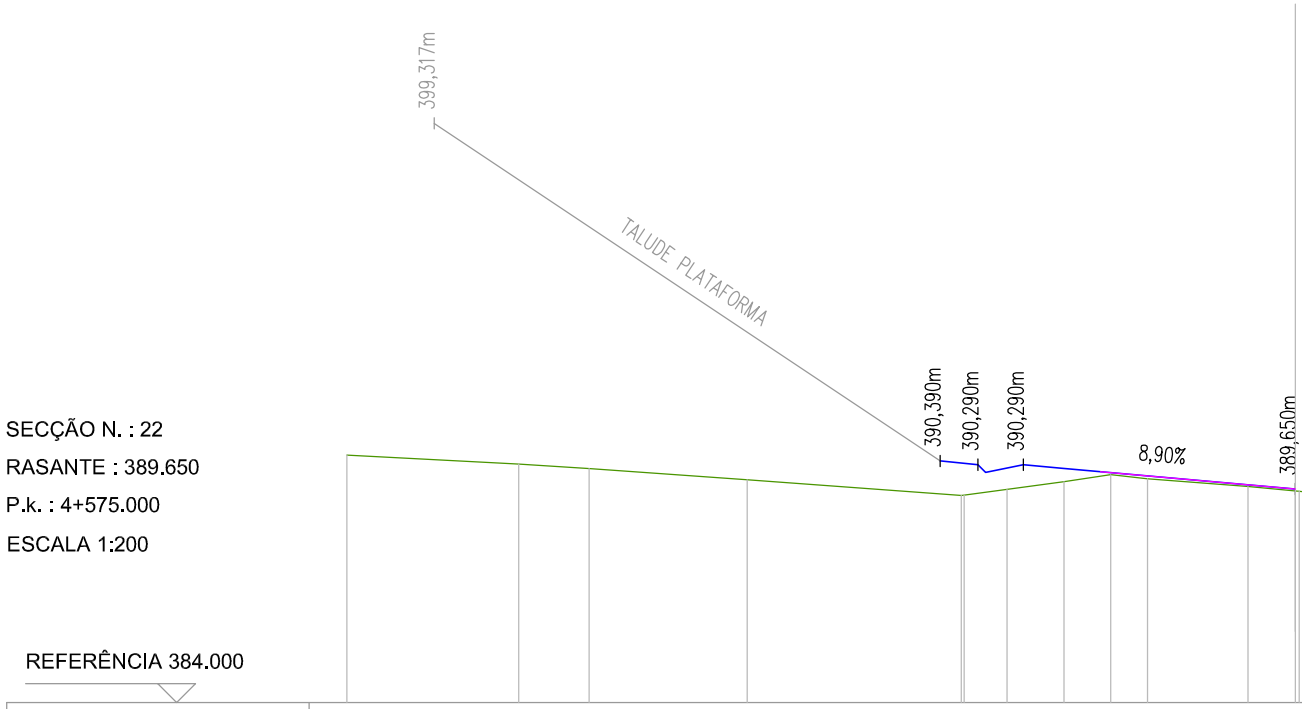

SECÇÃO N. : 22
RASANTE : 389.650
P.k. : 4+575.000
ESCALA 1:200

REFERÊNCIA 384.000

COTAS TERRENO	390.54	390.31	390.19	389.89	389.48	389.48	389.64	389.85	390.03	389.92	389.72	389.60	389.59	389.38	389.18	389.15
DIST. TERRENO	-25.097	-20.545	-18.685	-14.503	-8.841	-8.768	-7.631	-6.127	-4.885	-3.917	-1.254	0.000	0.102	1.969	4.097	5.055
DIST. EIXO PROJETO		-22.785			-9.401	-8.401	-7.201	-6.187				0.000				

VOUZELA
O CORAÇÃO DO CENTRO

Câmara Municipal de Vouzela

Técnico responsável
Desenhou: Eng. António Martins
Projetou: Eng. António Martins

Sistema de coordenadas: PT-TM06/ETRS89

Anotações:

Designação: Ampliação da Zona Industrial do Monte Cavalo - Pólo de Ameixas

Contém: Traçado

Descrição: Perfis Transversais - EN 333 - Pk 4+575 ao Pk 4+600

Escalas: H= 1:200 V= 1:200

Desenho Nº: 1

Folha Nº: PR24

Versão Nº: 1

Data: 16|08|2018

Local: Vouzela