



SECÇÃO N.º 2
RASANTE : 397.640
P.k. : 0+008.333
ESCALA 1:200

REFERÊNCIA 391.000

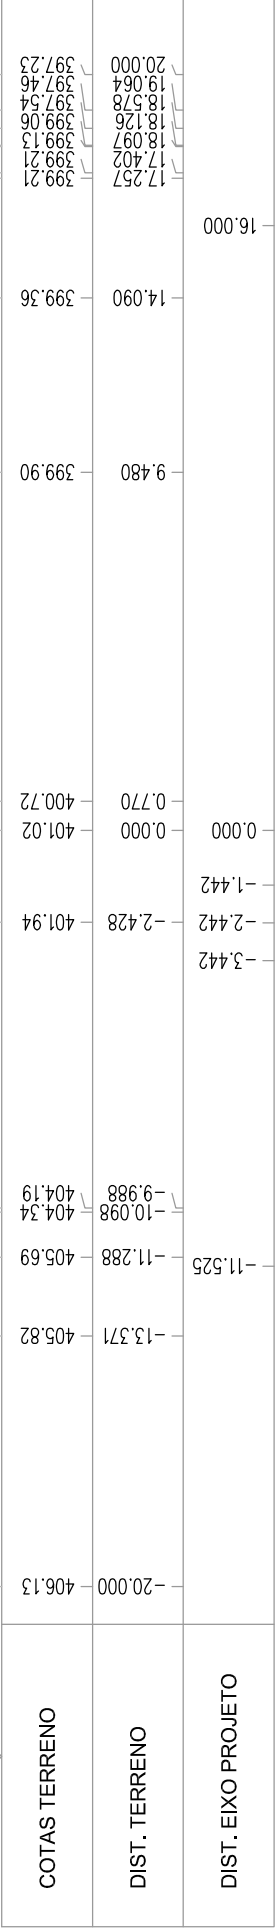

SECÇÃO N.º 1
RASANTE : 397.716
P.k. : 0+000.000
ESCALA 1:200

REFERÊNCIA 388.000

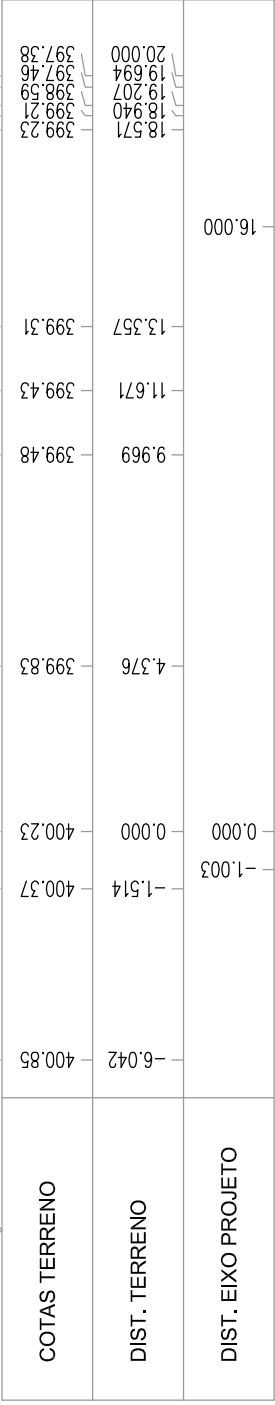

 Câmara Municipal de Vouzela O CORAÇÃO DO CENTRO	Técnico responsável Desenhou: Eng. António Martins Projetou: Eng. António Martins		Designação: Ampliação da Zona Industrial do Monte Cavallo - Pólo de Ameixas			
	Sistema de coordenadas: PT-TM06/ETRS89		Contém: Traçado		Descrição: P. Transversais - RotundaPk 0+000 ao Pk0+008.333	
			Escalas: H= 1:200 V= 1:200		Folha N.º: PR29	
					Versão N.º: 1	
	Anotações:				Data: 16/08/2018	
		Local: Vouzela				