



SECÇÃO N. : 4
RASANTE : 397.528
P.k. : 0+025.000
ESCALA 1:200

REFERÊNCIA 391.000

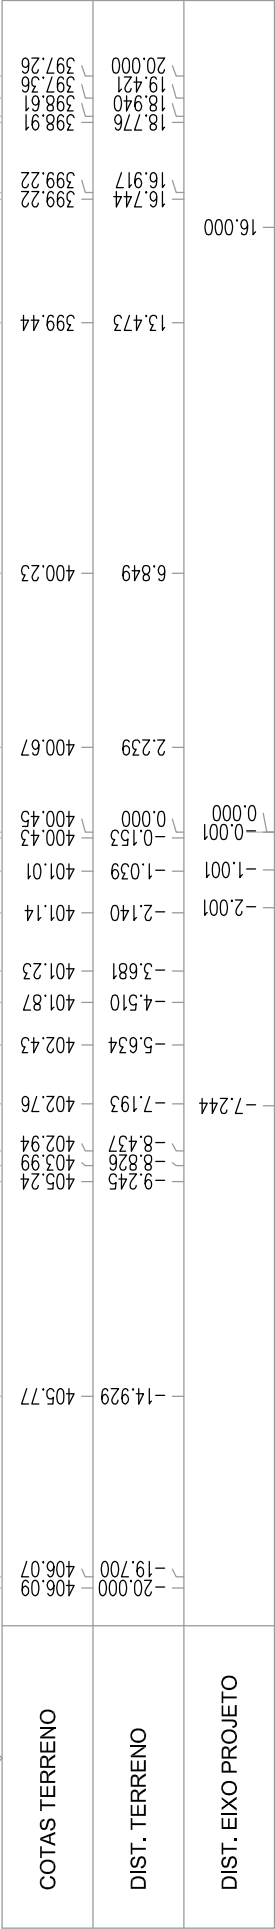

SECÇÃO N. : 3
RASANTE : 397.577
P.k. : 0+016.667
ESCALA 1:200

REFERÊNCIA 391.000

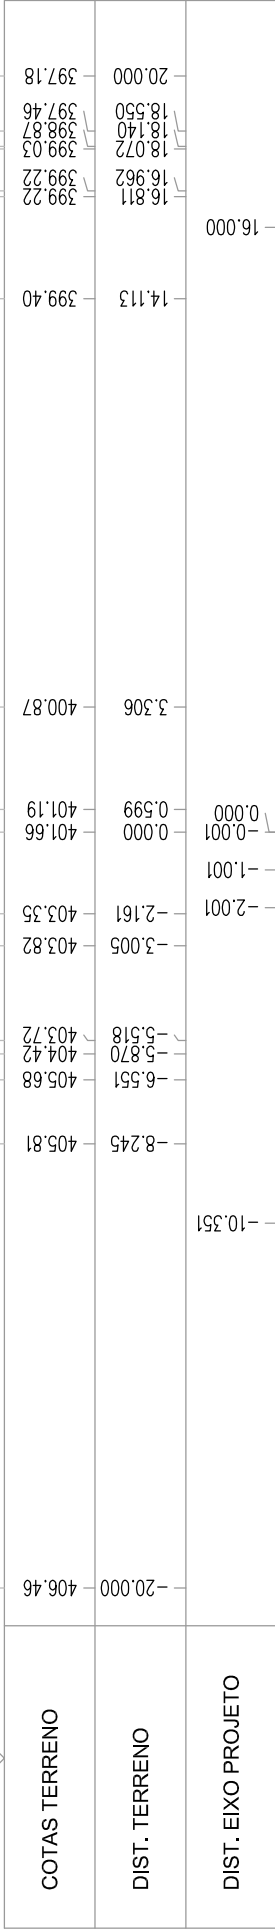

Câmara Municipal de Vouzela

Técnico responsável
Desenhou: Eng. António Martins
Projétou: Eng. António Martins
Sistema de coordenadas: PT-TM06/ETRS89
Anotações:

Designação: Ampliação da Zona Industrial do Monte Cavalo - Pólo de Ameixas

Contém: Traçado		Descrição: P. Transversais - Rotunda - Pk 0+016,667 ao Pk0+025	
Escalas: H= 1:200 V= 1:200	Desenho N.º: 1	Folha N.º: PR30	Versão N.º: 1
Local: Vouzela		Data: 16/08/2018	