SECÇÃO N. : 8
RASANTE : 397.471
P.k. : 0+058.333
ESCALA 1:200

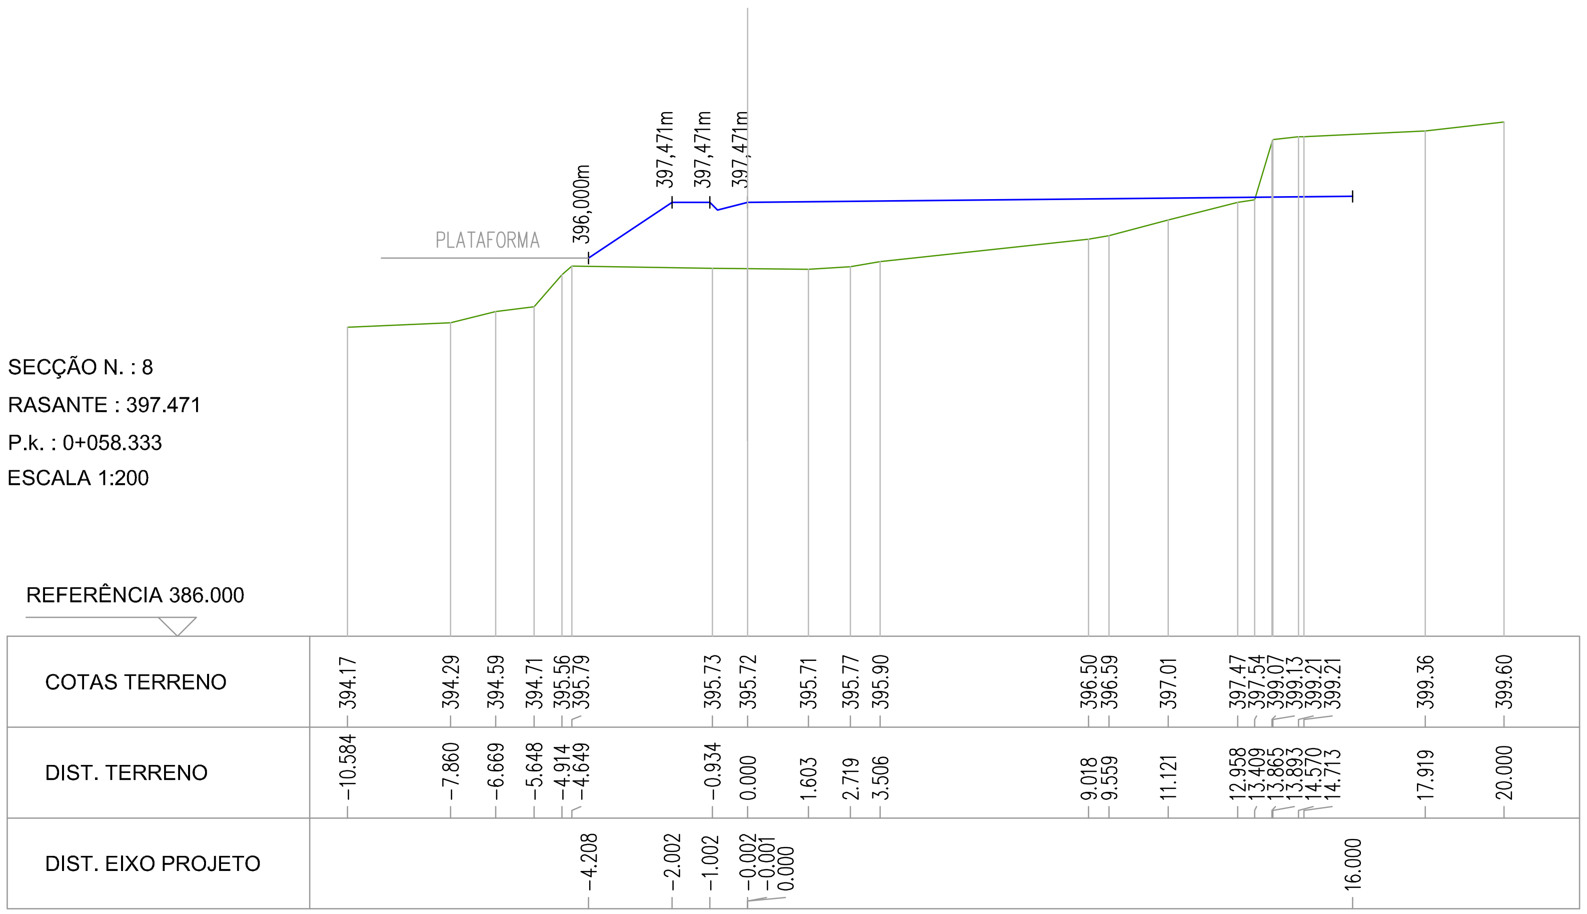

SECÇÃO N. : 7
RASANTE : 397.465
P.k. : 0+050.000
ESCALA 1:200

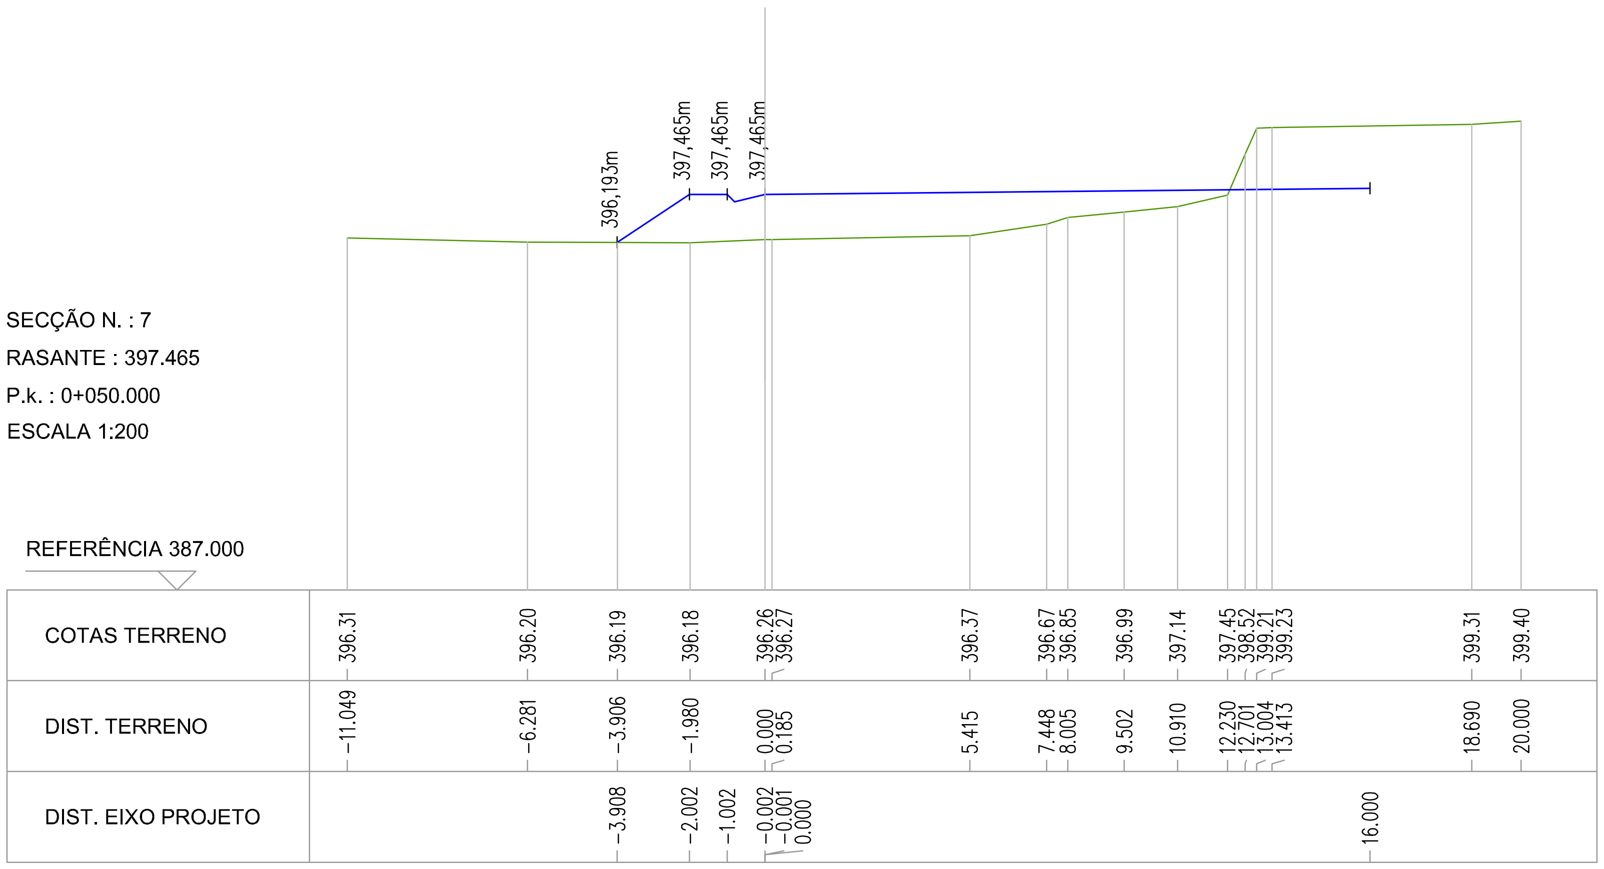

VOUZELA
O CORAÇÃO DO CENTRO

Câmara Municipal de Vouzela

Técnico responsável
Desenhou: Eng. António Martins
Projetou: Eng. António Martins
Sistema de coordenadas: PT-TM06/ETRS89
Anotações:

Designação: Ampliação da Zona Industrial do Monte Cavalo - Pólo de Ameixas
Contém: Traçado
Descrição: P. Transversais - Rotunda - Pk 0+050 ao Pk0+058.333
Escalas: H= 1:200 V= 1:200
Desenho Nº: 1
Folha Nº: PR32
Versão Nº: 1
Data: 16 08 2018
Local: Vouzela