


SECÇÃO N. : 12
RASANTE : 397.635
P.k. : 0+091.667
ESCALA 1:200

REFERÊNCIA 387.000


COTAS TERRENO	19.871 20.000	399.36	16.000	399.36
DIST. TERRENO		14.282	13.528	399.23
DIST. EIXO PROJETO		11.114	399.11	399.00
	4.661	398.92	5.769	398.76
	0.000	398.77	0.000	398.76
	-0.001	-0.181	-1.137	-3.137
	-5.572	-6.352	-5.523	397.87
	-9.112	-10.201	-9.112	396.74
	-12.590	-12.590	-12.590	396.69

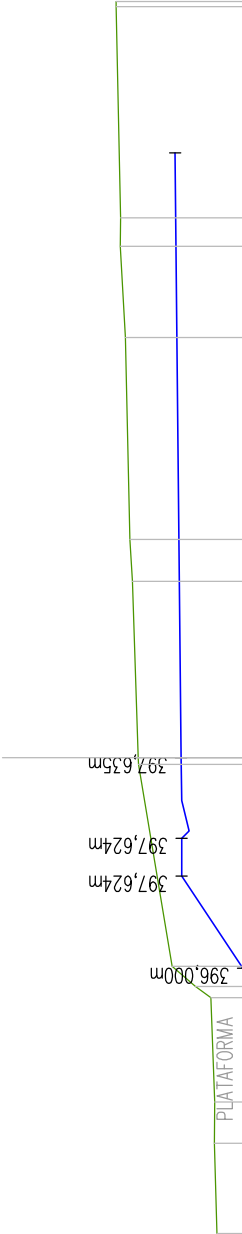

SECÇÃO N. : 11
RASANTE : 397.573
P.k. : 0+083.333
ESCALA 1:200

REFERÊNCIA 387.000

DIST. EIXO PROJETO	16.000	14.842	15.100	399.23	399.23	399.48
DIST. TERRENO						
COTAS TERRENO						

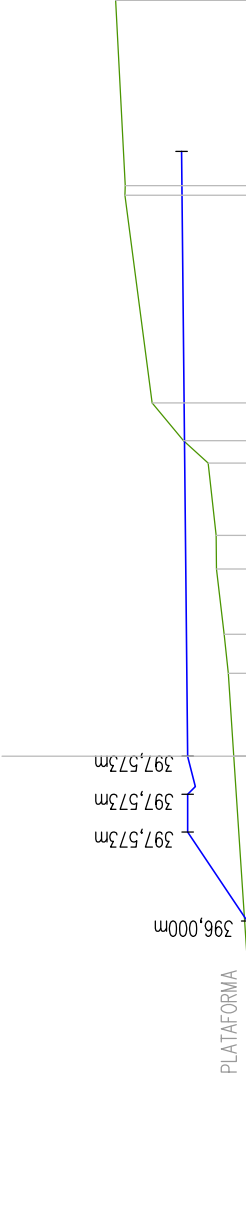

Câmara Municipal de Vouzela

Técnico responsável
Desenhou: Eng. António Martins
Projétou: Eng. António Martins
Sistema de coordenadas: PT-TM06/ETRS89
Anotações:

Designação: Ampliação da Zona Industrial do Monte Cavallo - Pólo de Ameixas

Contém: Traçado	Descrição: P. T. - Rotunda - Pk 0+083.333 ao Pk0+091.667
Escalas: H= 1:200 V= 1:200	Folha N.º: PR34
Local: Vouzela	Versão N.º: 1
	Data: 16/08/2018