

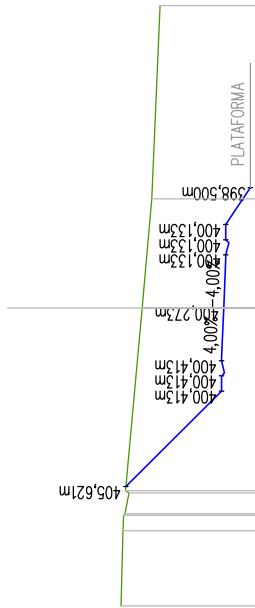
SECÇÃO N. : 15

RASANTE : 399.273

P.k.: 0+325.000

ESCALA 1:500

REFERÊNCIA 377.000

[illegible]

SECÇÃO N.: 14

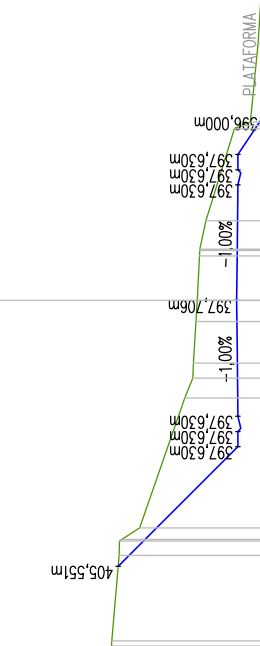
RASANTE : 400.273

P.k. : 0+300.000

ESCALA 1:500

REFERÊNCIA 377.000

DIST. EIXO PROJETO							
DIST. TERRENO							
COTAS TERRENO							



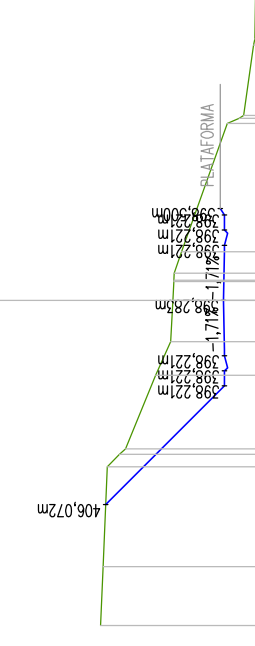
SECÇÃO N. : 17

RASANTE : 397.706

P.k. : 0+368.507

ESCALA 1:500

REFERÊNCIA 375.000

[illegible]

SECÇÃO N.º 16

RASANTE : 398.283

P.k. : 0+350.000

ESCALA 1:500

REFERÊNCIA 375.000

[illegible]