


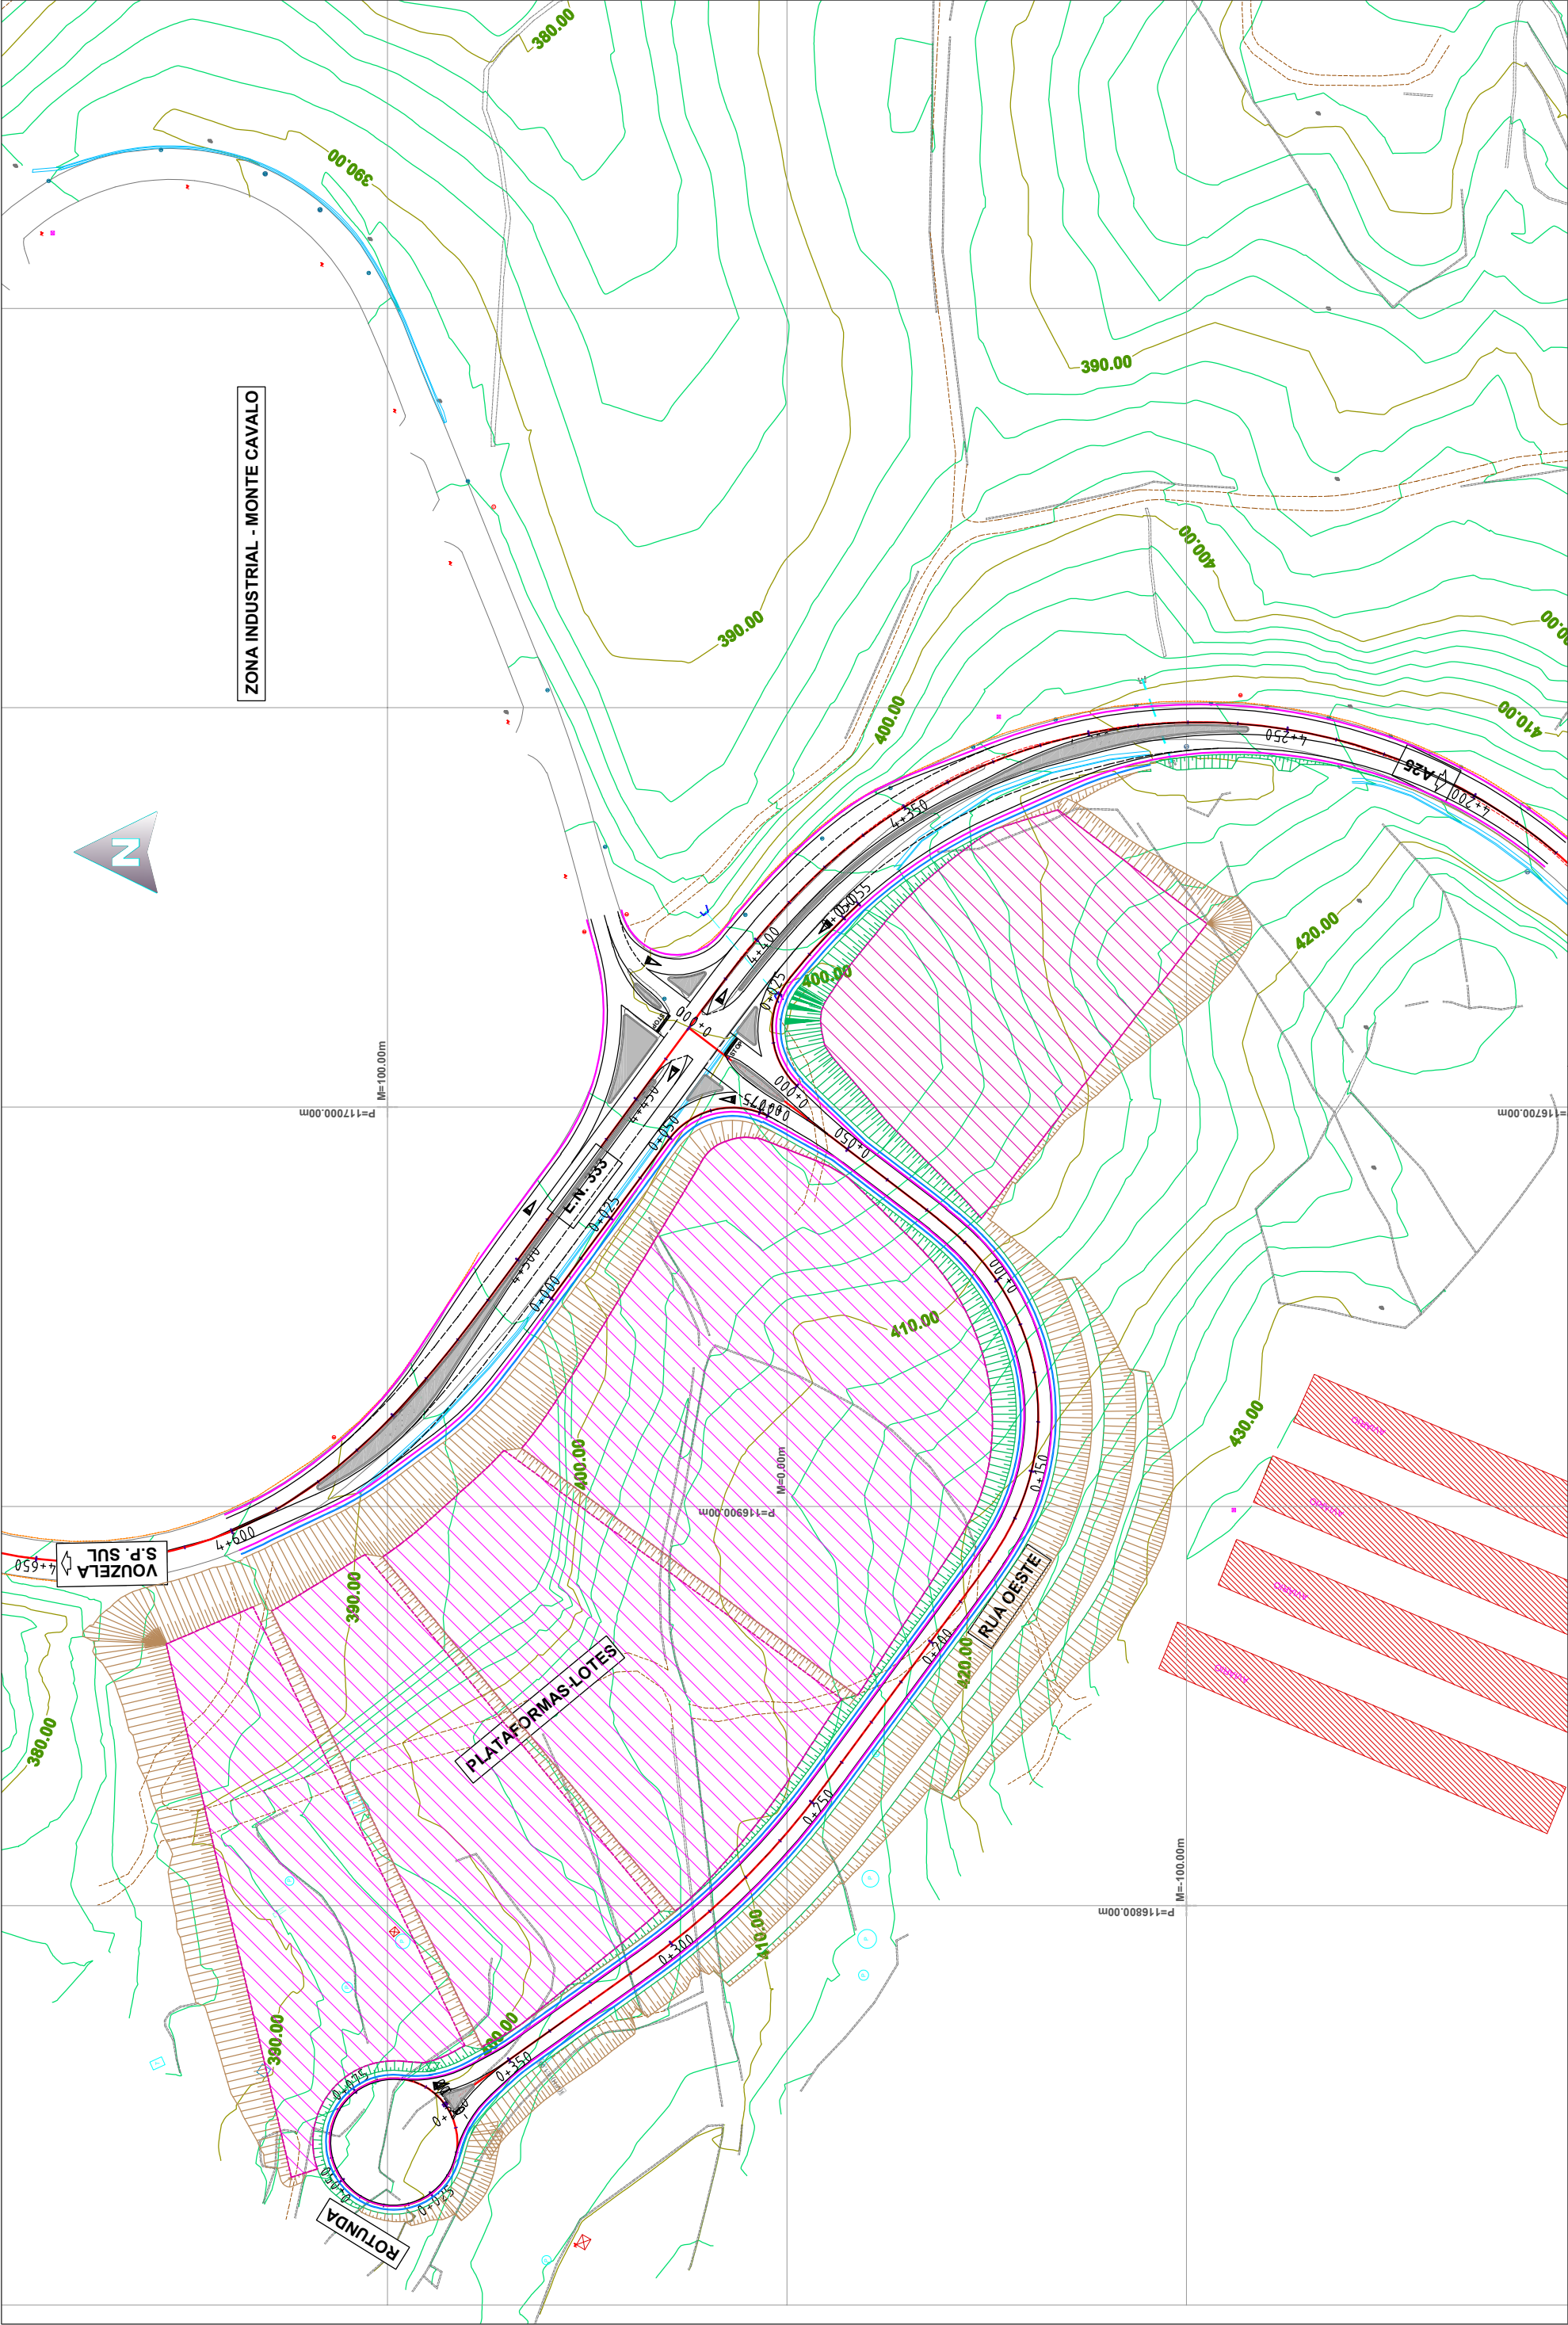

 Câmara Municipal de Vouzela O MUNICÍPIO DO CENTRO	Técnico responsável		Desenhou: Eng. António Martins	Designação: Ampliação da Zona Industrial do Monte Cavallo - Pólo de Ameixas			
	Sistema de coordenadas: PT-TM06/ETRS89		Projetou: Eng. António Martins	Contém: Traçado		Descrição: Planta Geral	
			Escalas: H= 1:1500 V= 1:1500		Folha N.º: PR2a	Versão N.º: 1	
							Desenho N.º: 1
	Anotações:		Local: Vouzela		Data: 16/08/2018		