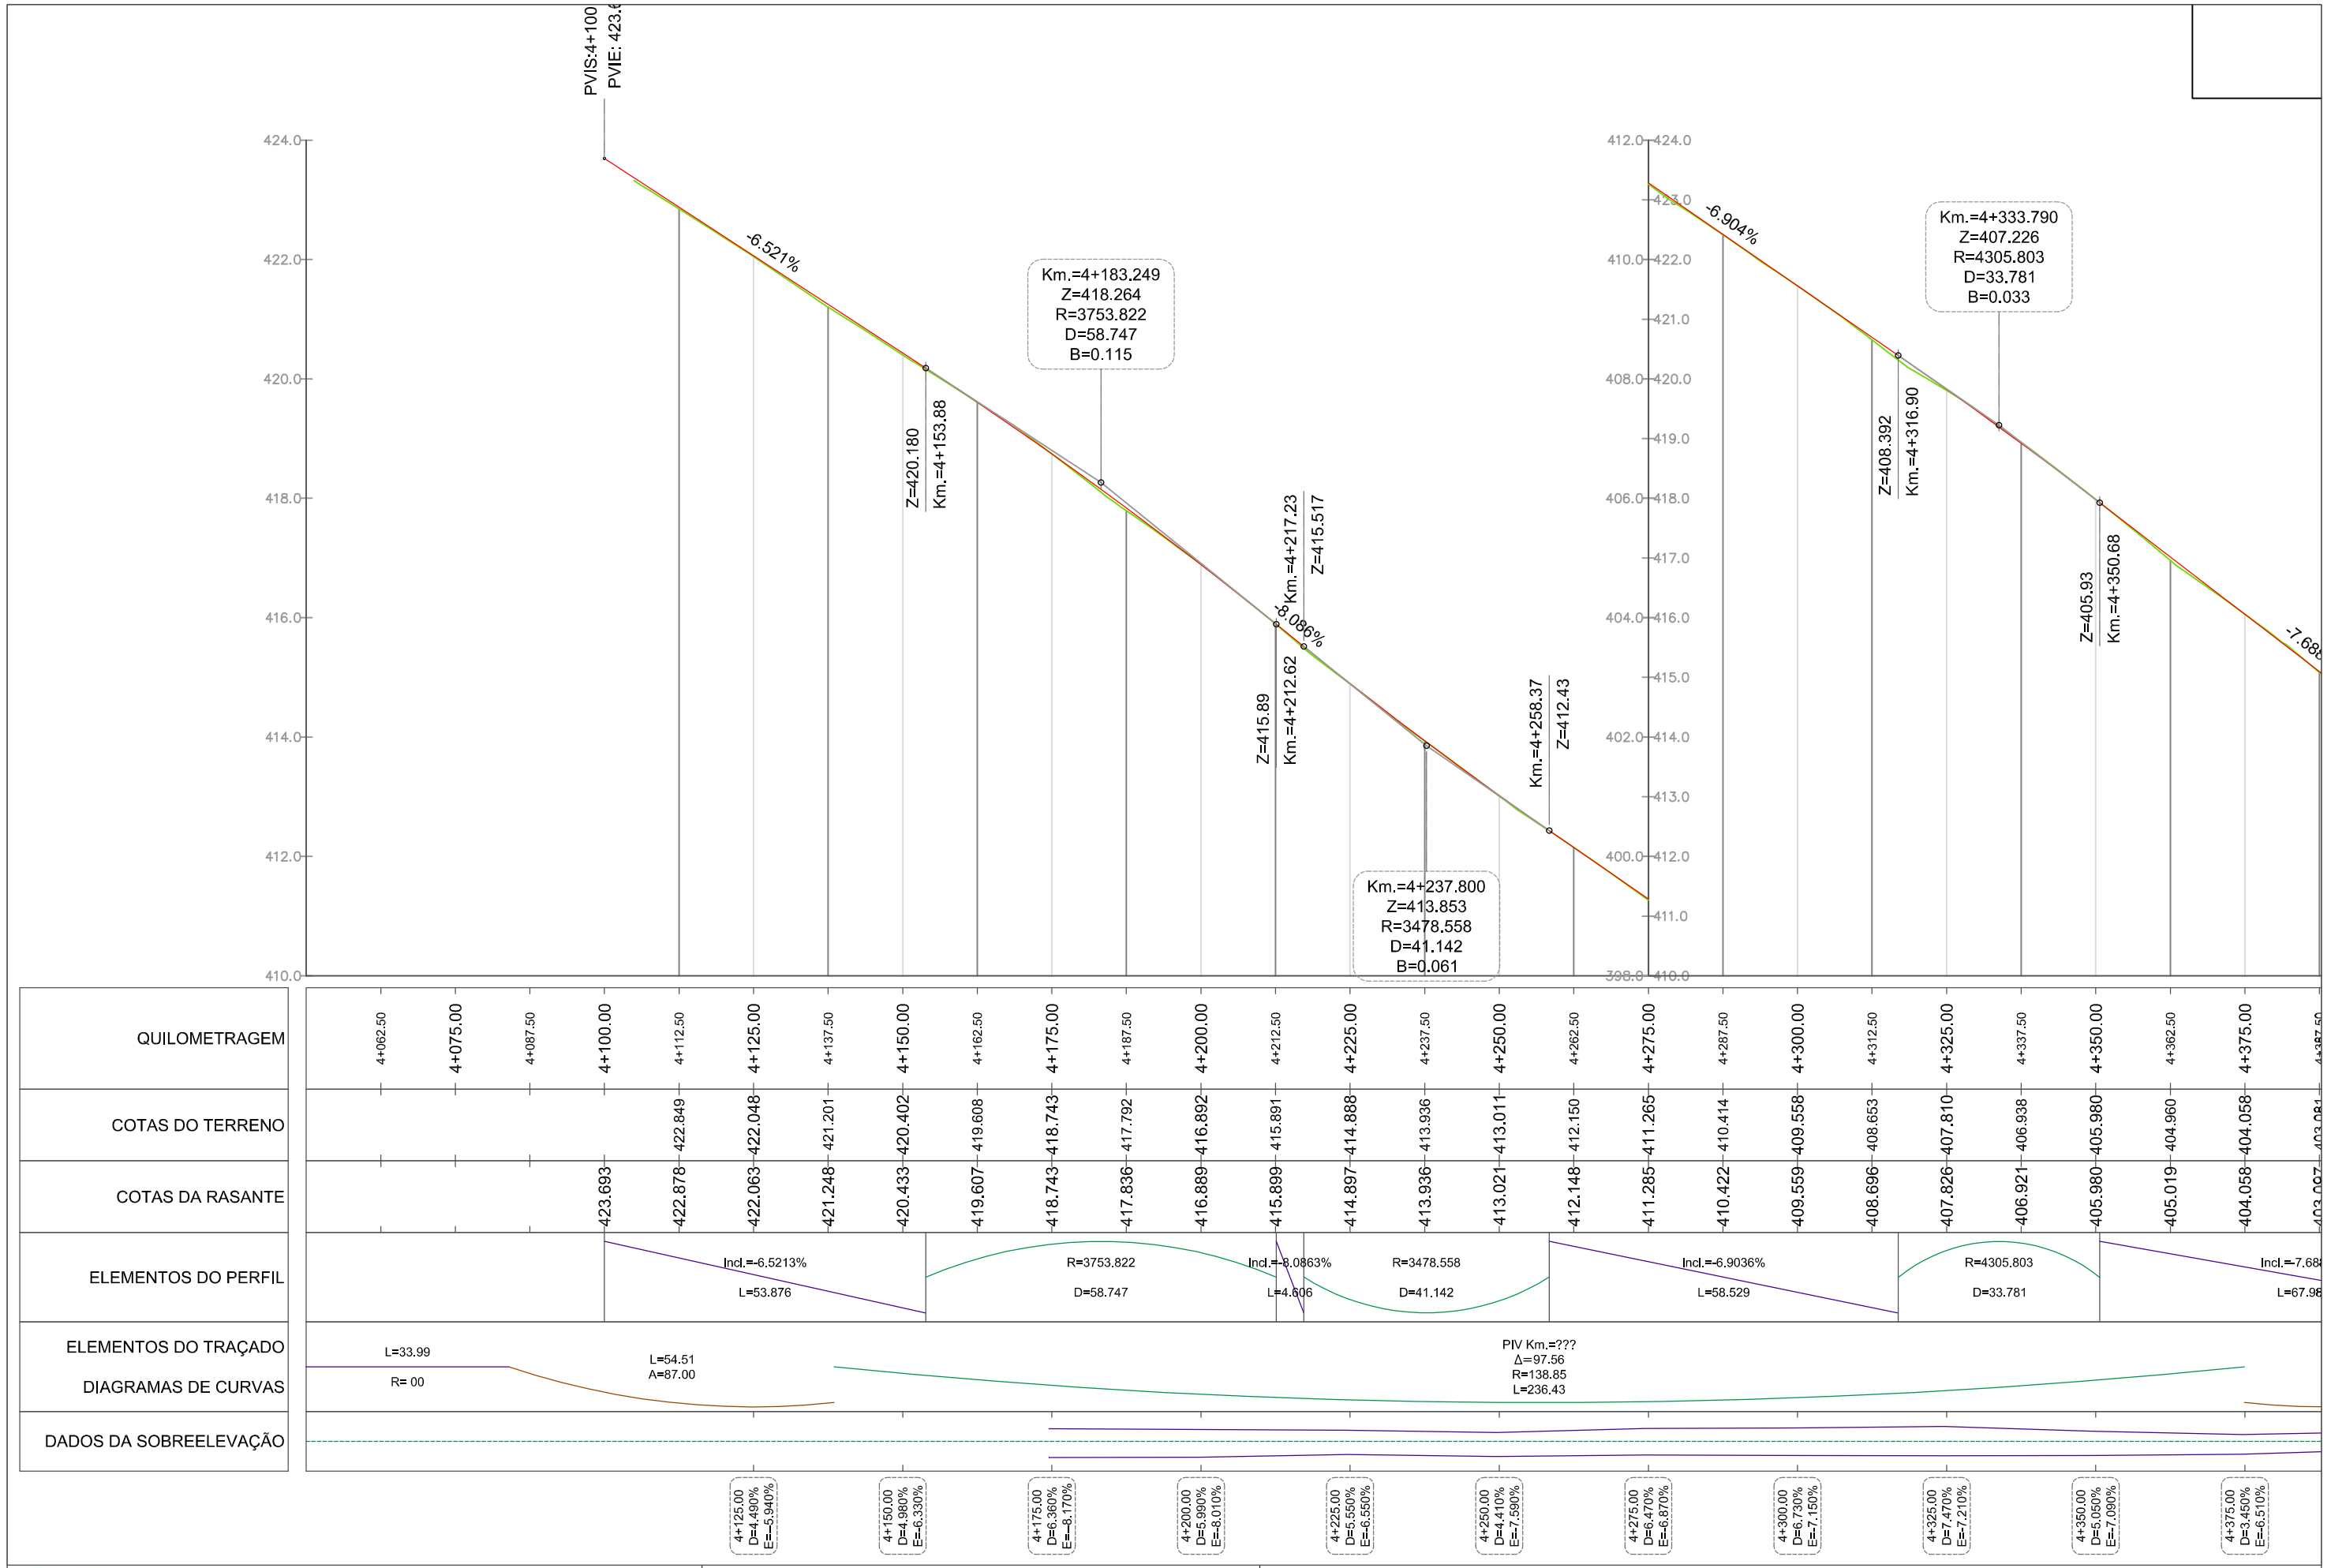

Câmara Municipal de Vouzela

Técnico responsável	Desenhou: Eng. António Martins Projetou: Eng. António Martins	Designação: Ampliação da Zona Industrial do Monte Cavalo - Pólo de Ameixas			
		Contém: Traçado		Descrição: Perfil Longitudinal - EN333 - 4+100-4+387.50	
Sistema de coordenadas: PT-TM06/ETRS89		Escalas: H= 1:1000 V= 1:100	Desenho Nº: 1	Folha Nº: PR-9	Versão Nº: 1
Anotações:		Local: Vouzela			Data: 16 08 2018