
ESCALA H/V: 1000/100

DATUM: 410.00

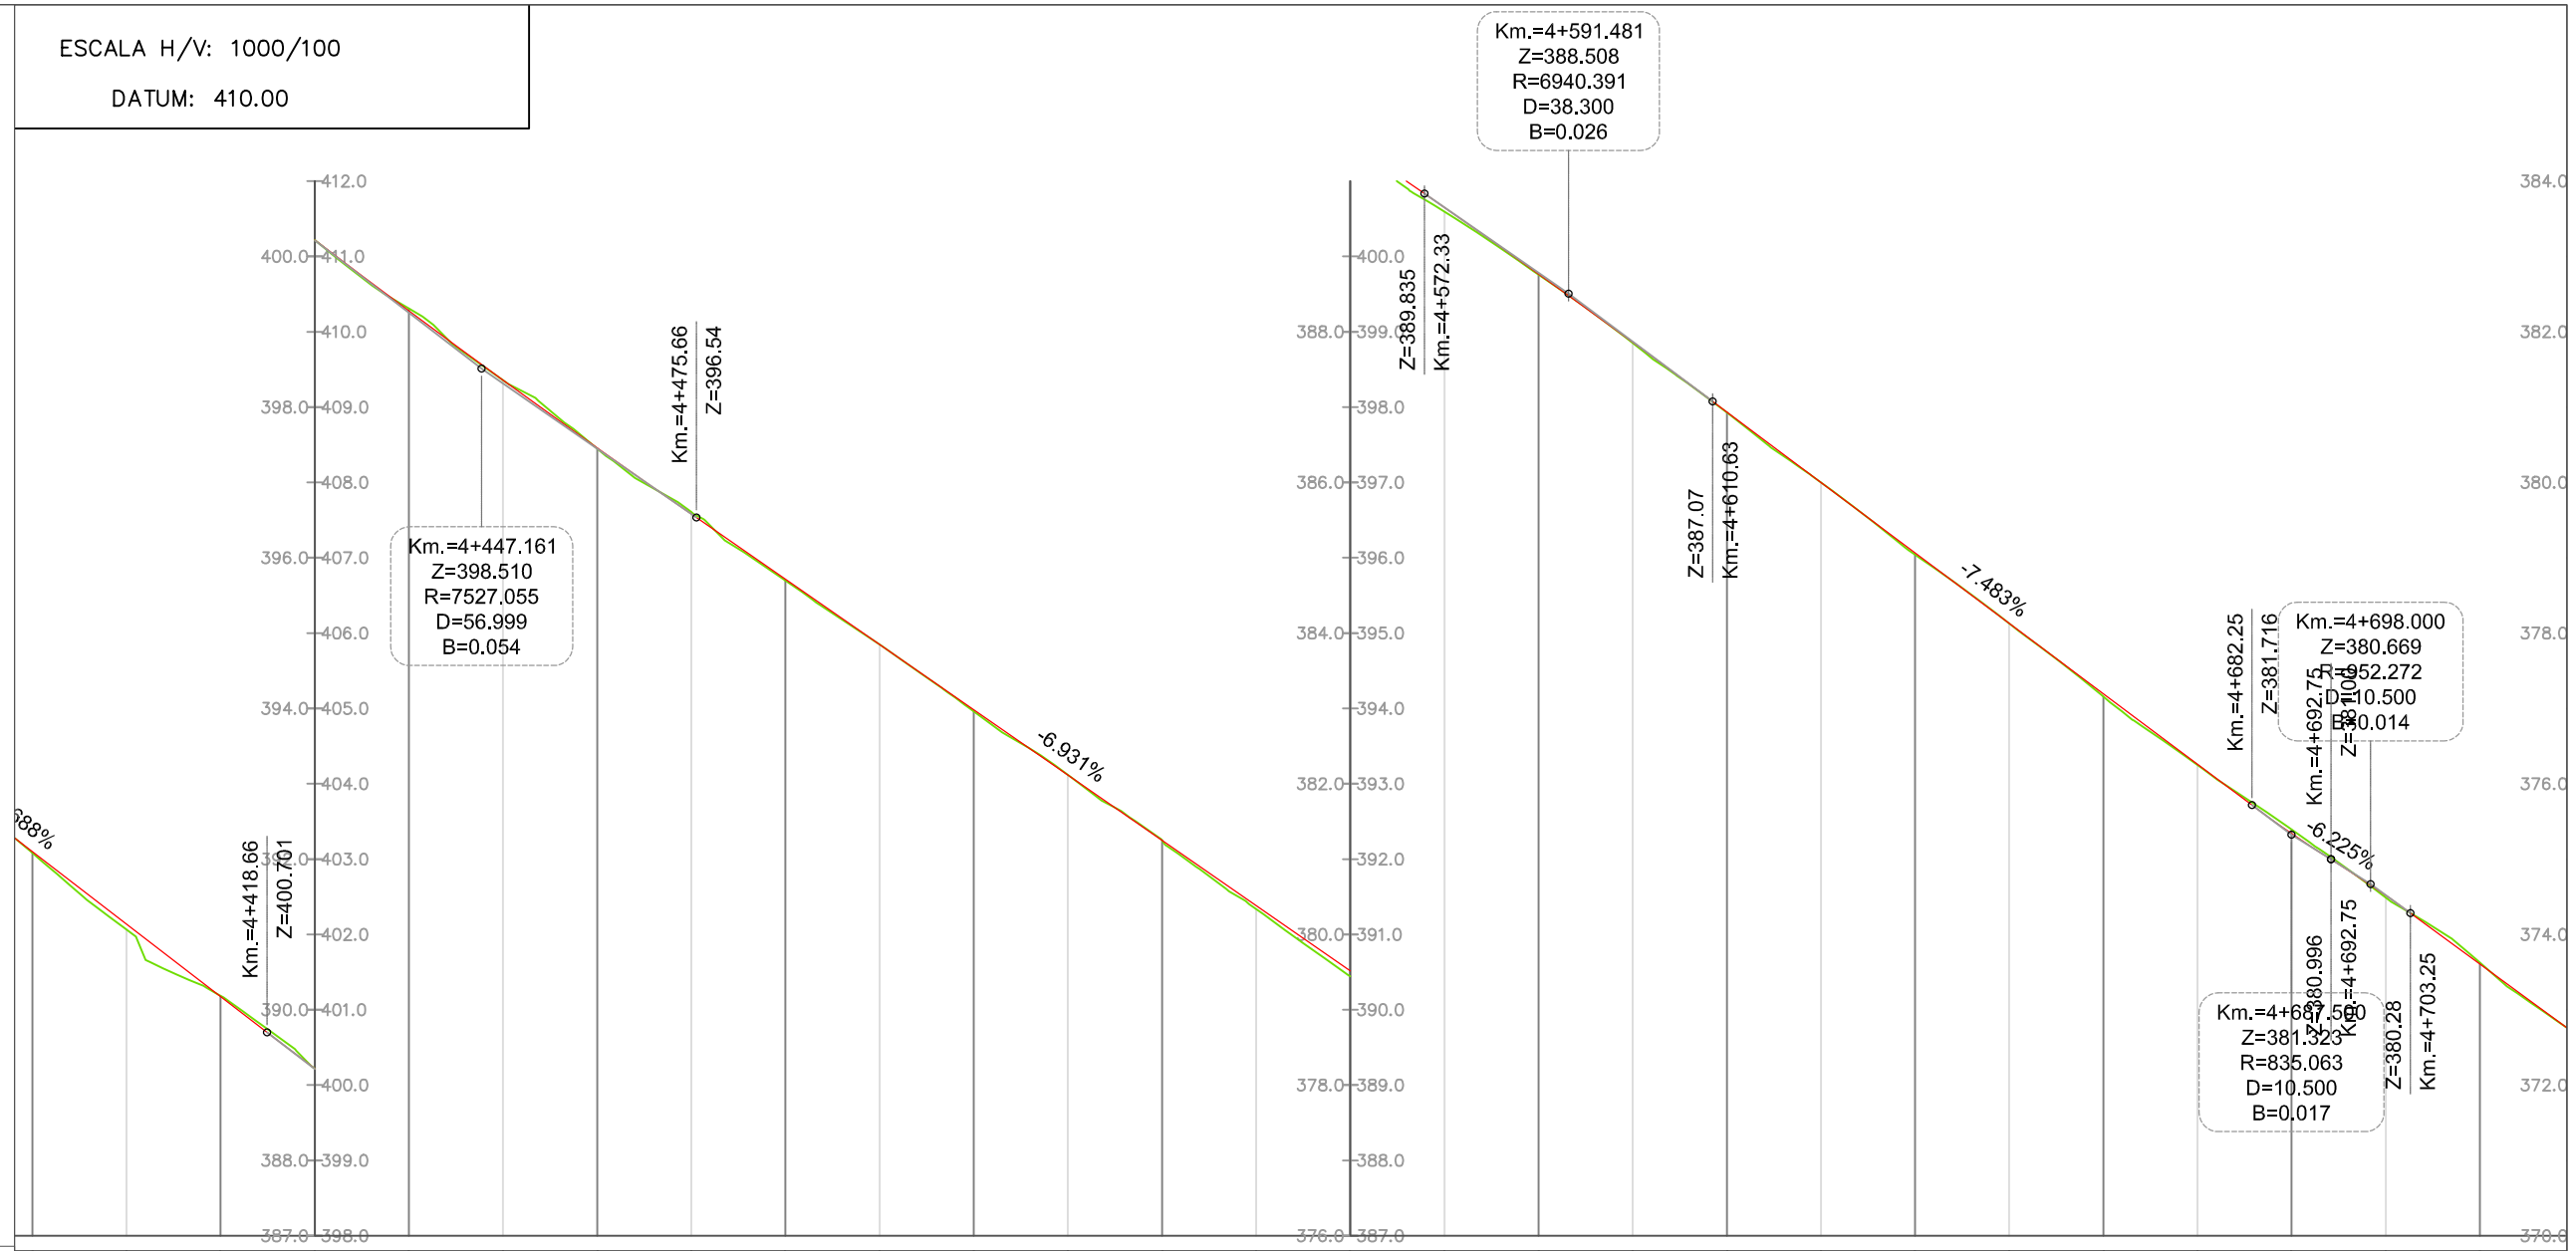

QUILOMETRAGEM	4+387.50 · 4+400.00 · 4+412.50 · 4+425.00 · 4+437.50 · 4+450.00 · 4+462.50 · 4+475.00 · 4+487.50 · 4+500.00 · 4+512.50 · 4+525.00 · 4+537.50 · 4+550.00 · 4+562.50 · 4+575.00 · 4+587.50 · 4+600.00 · 4+612.50 · 4+625.00 · 4+637.50 · 4+650.00 · 4+662.50 · 4+675.00 · 4+687.50 · 4+700.00 · 4+712.50
COTAS DO TERRENO	403.081 · 402.064 · 401.185 · 400.216 · 399.309 · 398.357 · 397.448 · 396.606 · 395.696 · 394.848 · 393.959 · 393.115 · 392.250 · 391.335 · 390.443 · 389.595 · 388.758 · 387.851 · 386.928 · 385.999 · 385.040 · 384.128 · 383.155 · 382.247 · 381.391 · 380.486 · 379.625
COTAS DA RASANTE	403.097 · 402.136 · 401.175 · 400.217 · 399.277 · 398.357 · 397.459 · 396.581 · 395.715 · 394.848 · 393.982 · 393.115 · 392.249 · 391.383 · 390.516 · 389.650 · 388.767 · 387.862 · 386.935 · 386.000 · 385.064 · 384.129 · 383.194 · 382.258 · 381.339 · 380.517 · 379.607
ELEMENTOS DO PERFIL	6881% / .981 · R=7527.055 D=56.999 · Incl.=-6.9308% L=96.671 · R=6940.391 D=38.300 · Incl.=-7.4827% L=71.619 · R=952.272 D=10.500
ELEMENTOS DO TRAÇADO DIAGRAMAS DE CURVAS	L=54.51 A=87.00 · L=73.35 R= 00 · L=87.90 A=93.00 · PIV Km.=46+54.18 Δ=65.66 R=98.40 L=112.77
DADOS DA SOBREELEVAÇÃO	4+400.00 D=4.790% E=-4.160% · 4+425.00 D=1.290% E=-2.720% · 4+450.00 D=2.740% E=-2.060% · 4+475.00 D=-1.880% E=-1.030% · 4+500.00 D=-2.820% E=0.490% · 4+525.00 D=-4.070% E=2.890% · 4+550.00 D=-6.160% E=6.340% · 4+575.00 D=-8.910% E=8.900% · 4+600.00 D=-8.960% E=8.870% · 4+625.00 D=-8.080% E=8.890% · 4+650.00 D=-8.400% E=8.260% · 4+675.00 D=-8.420% E=7.730% · 4+700.00 D=-7.130% E=7.170% · 4+725.00

Câmara Municipal de Vouzela

Técnico responsável — Desenhou: Eng. António Martins; Projetou: Eng. António Martins

Sistema de coordenadas: PT-TM06/ETRS89

Anotações:

Designação: Ampliação da Zona Industrial do Monte Cavalo - Pólo de Ameixas

Contém: Traçado — Descrição: Perfil Longitudinal - EN333 - 4+387.50-4+712.50

Escalas: H= 1:1000 V= 1:100 — Desenho Nº: 1 — Folha Nº: PR-10 — Versão Nº: 1 — Data: 16 08 2018

Local: Vouzela