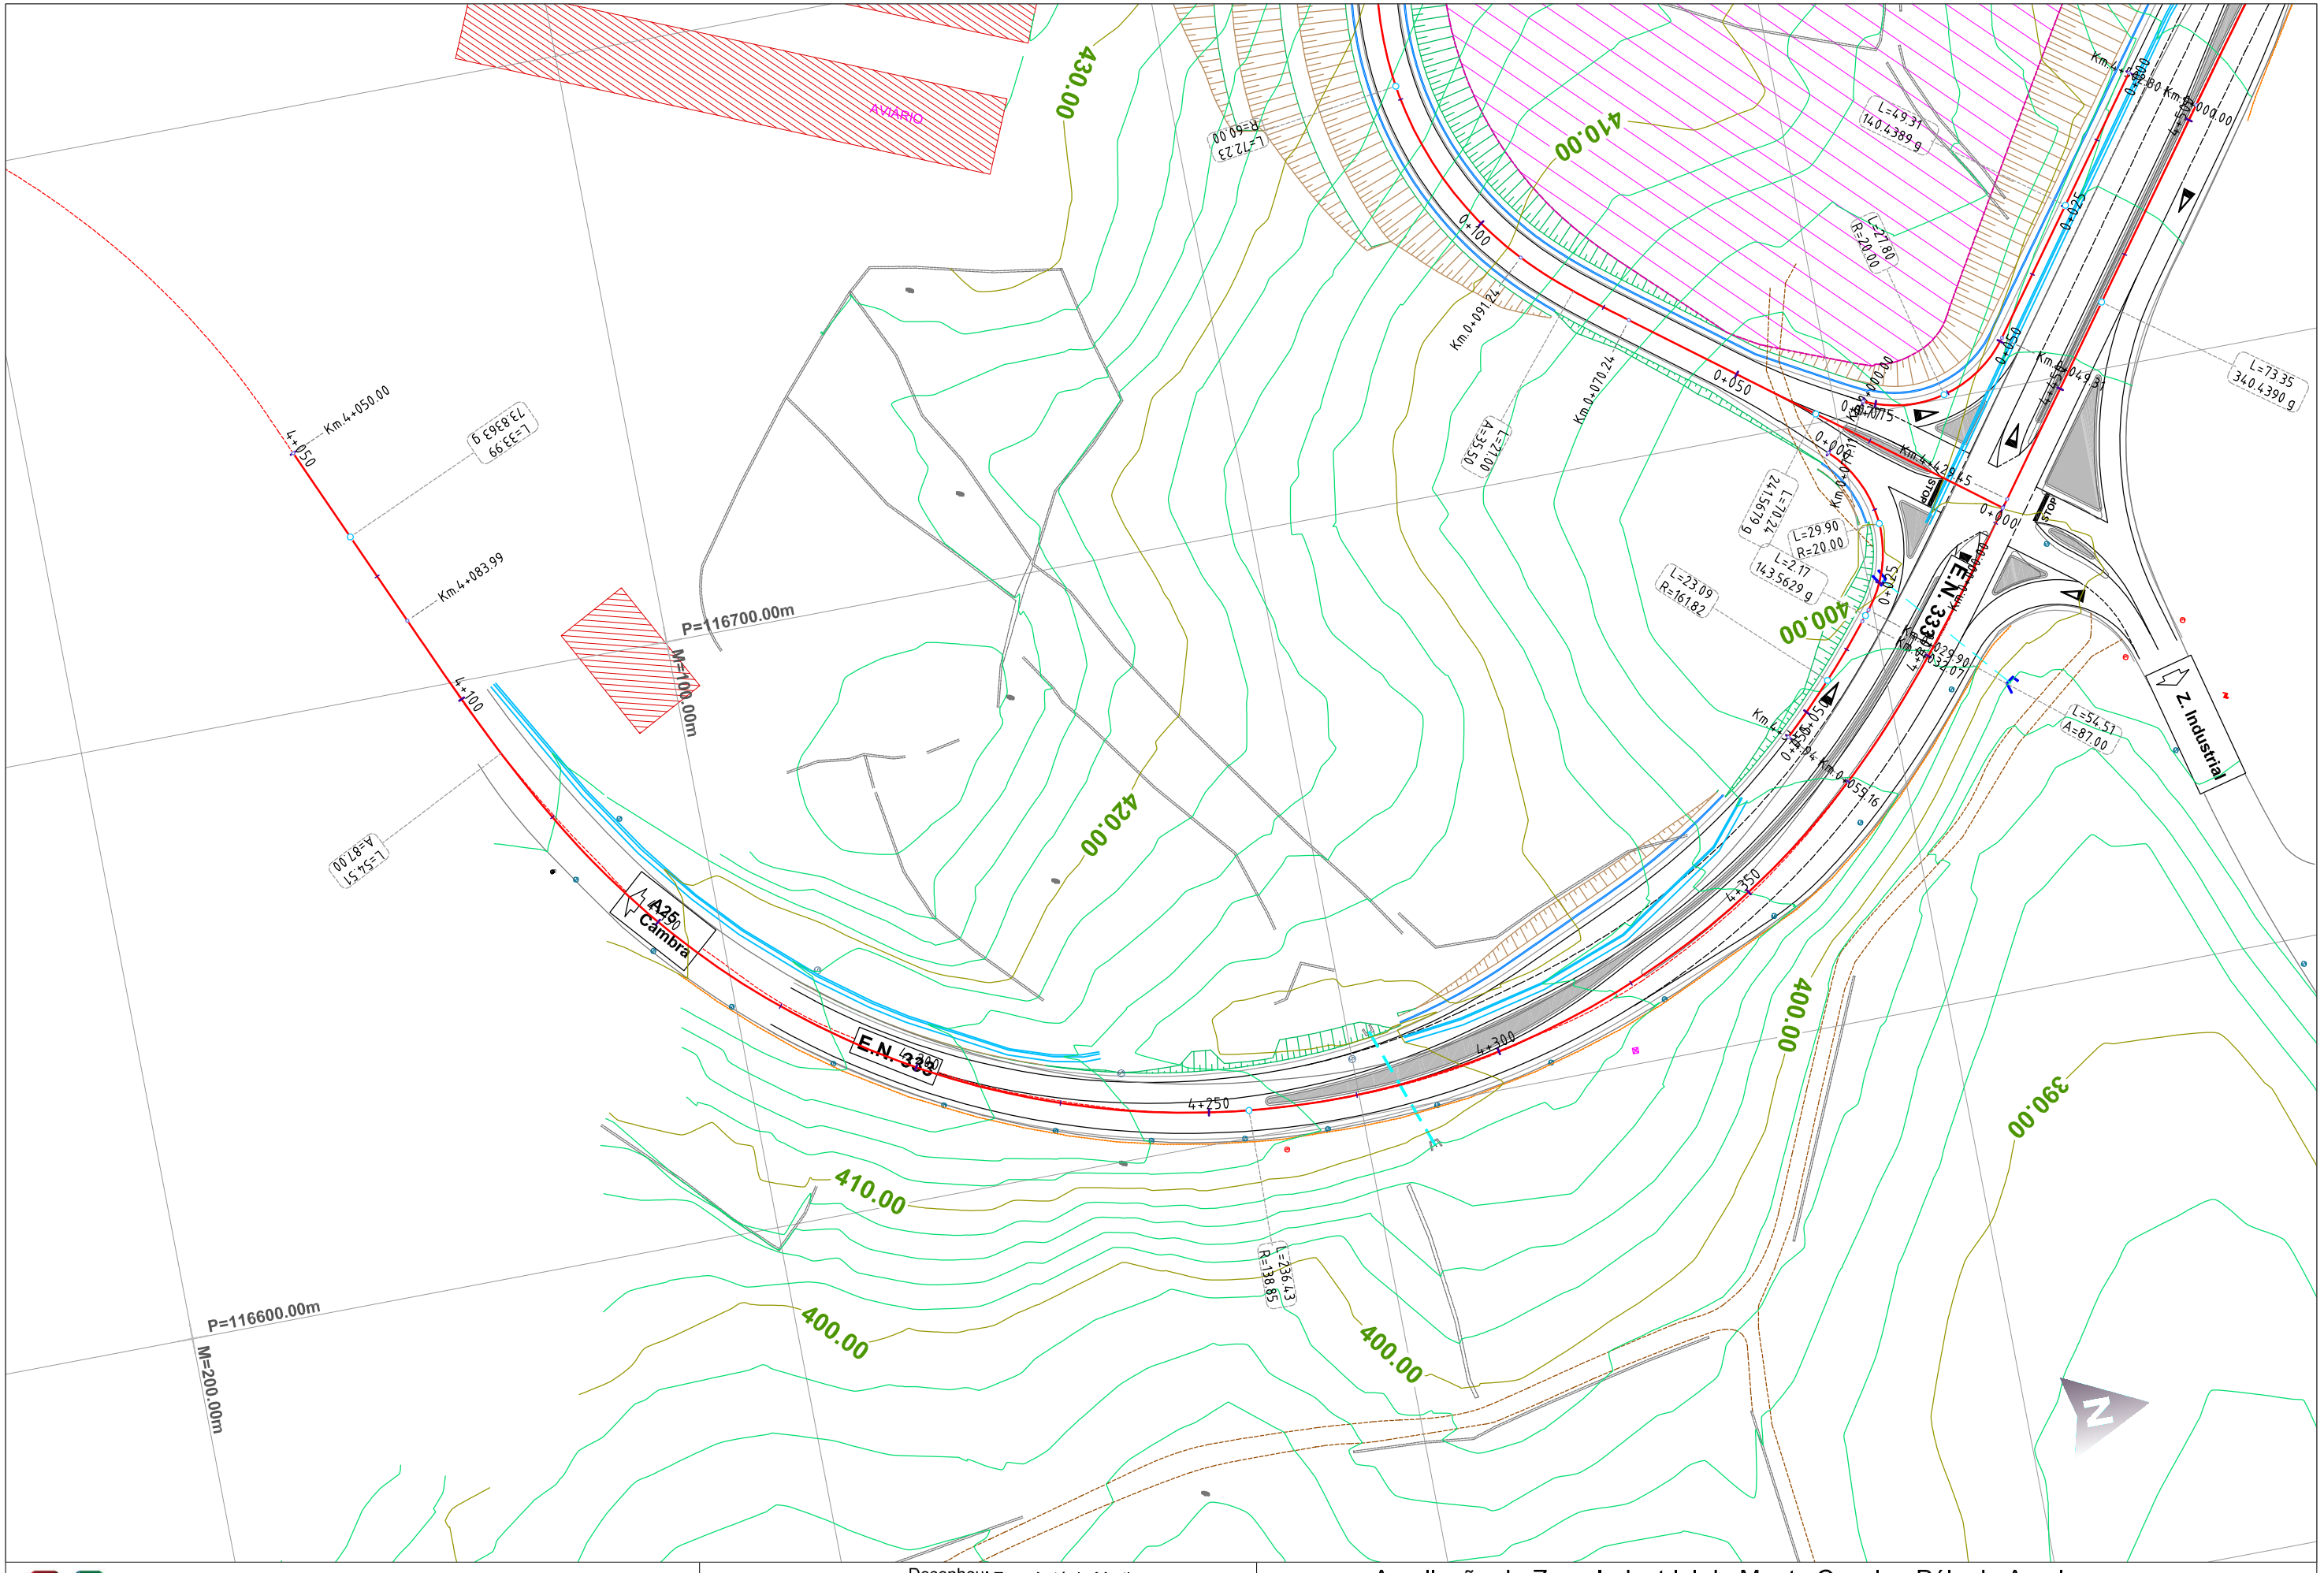

VOUZELA O CORAÇÃO DO CENTRO	Câmara Municipal de Vouzela	Técnico responsável	Desenhou: Eng. António Martins Projetou: Eng. António Martins	Designação: Ampliação da Zona Industrial do Monte Cavalo - Pólo de Ameixas		
				Contém: Traçado	Descrição: Planta - E.N. 333	
		Sistema de coordenadas: PT-TM06/ETRS89		Escalas: H= 1:1000 V= 1:1000	Desenho Nº: 1	Folha Nº: PR-6
		Anotações:		Versão Nº: 1	Data: 16 08 2018	
				Local: Vouzela		