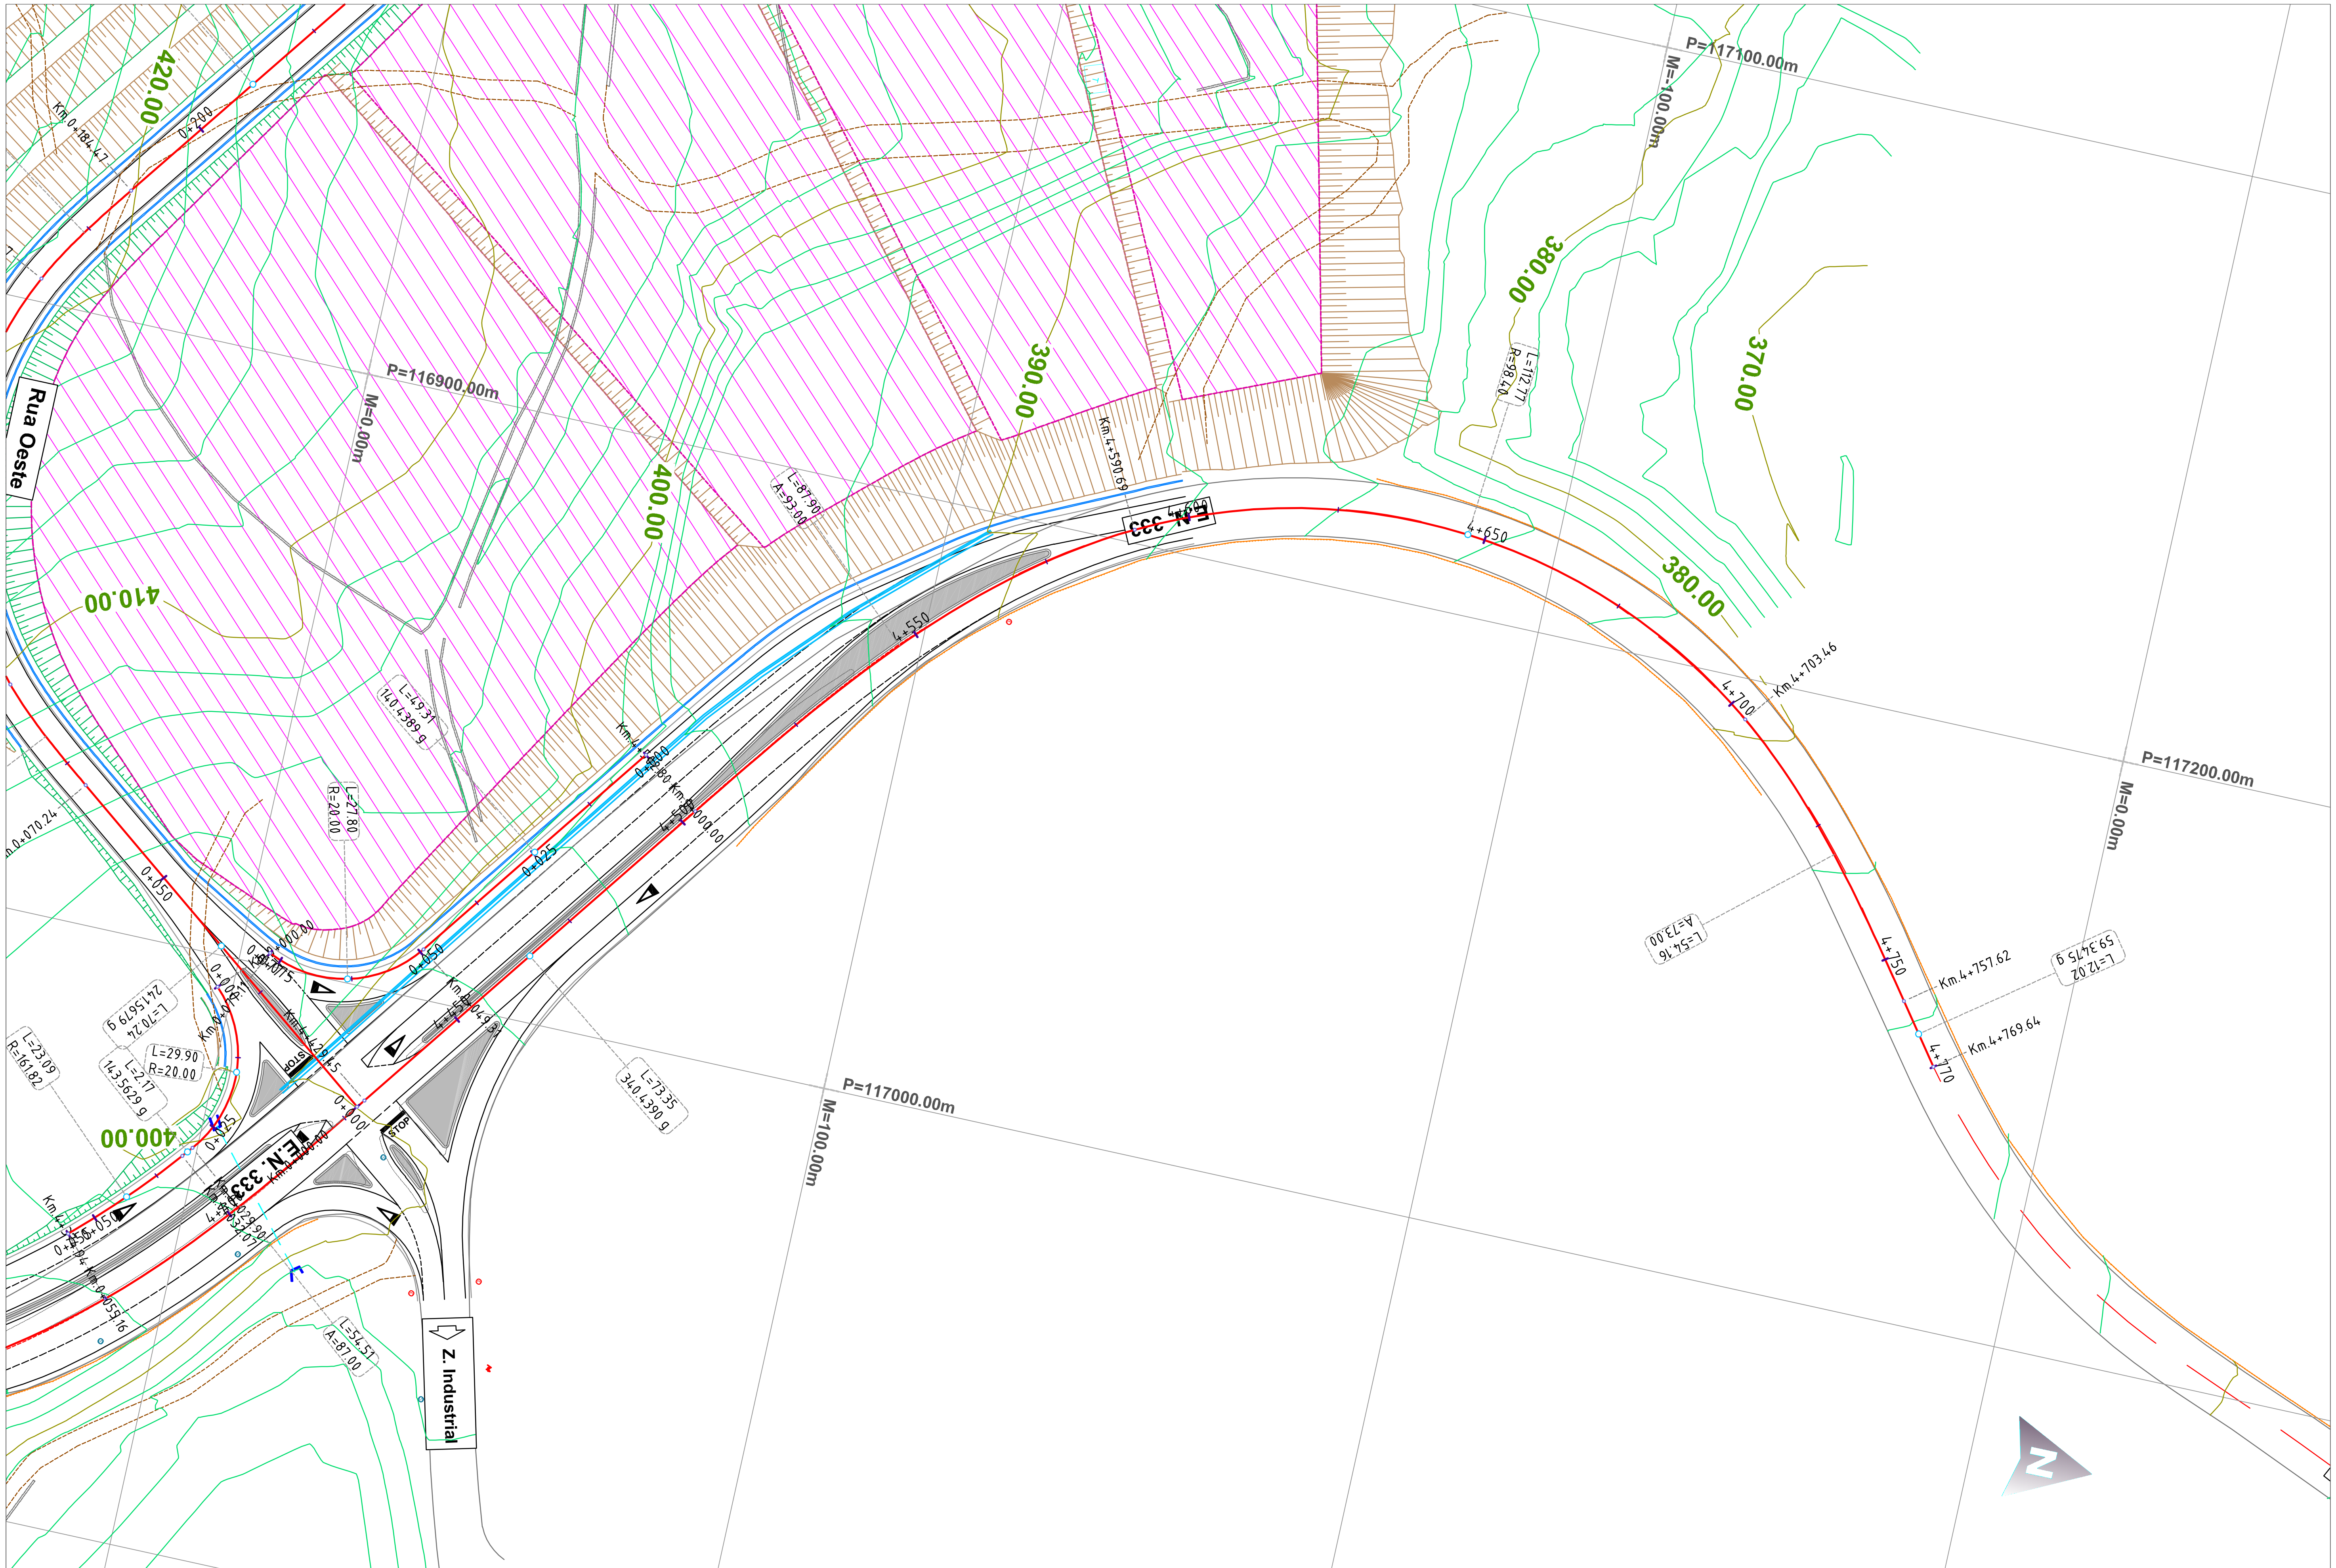


Câmara Municipal de Vouzela

Técnico responsável

Desenhou: Eng. António Martins

Projetou: Eng. António Martins

Sistema de coordenadas: PT-TM06/ETRS89

Anotações:

Designação: Ampliação da Zona Industrial do Monte Cavalo - Pólo de Ameixas

Contém: Traçado

Descrição: Planta - E.N. 333

Escalas: H= 1:1000 V= 1:1000

Desenho Nº: 1

Folha Nº: PR-7

Versão Nº: 1

Data: 16 08 2018

Local: Vouzela