


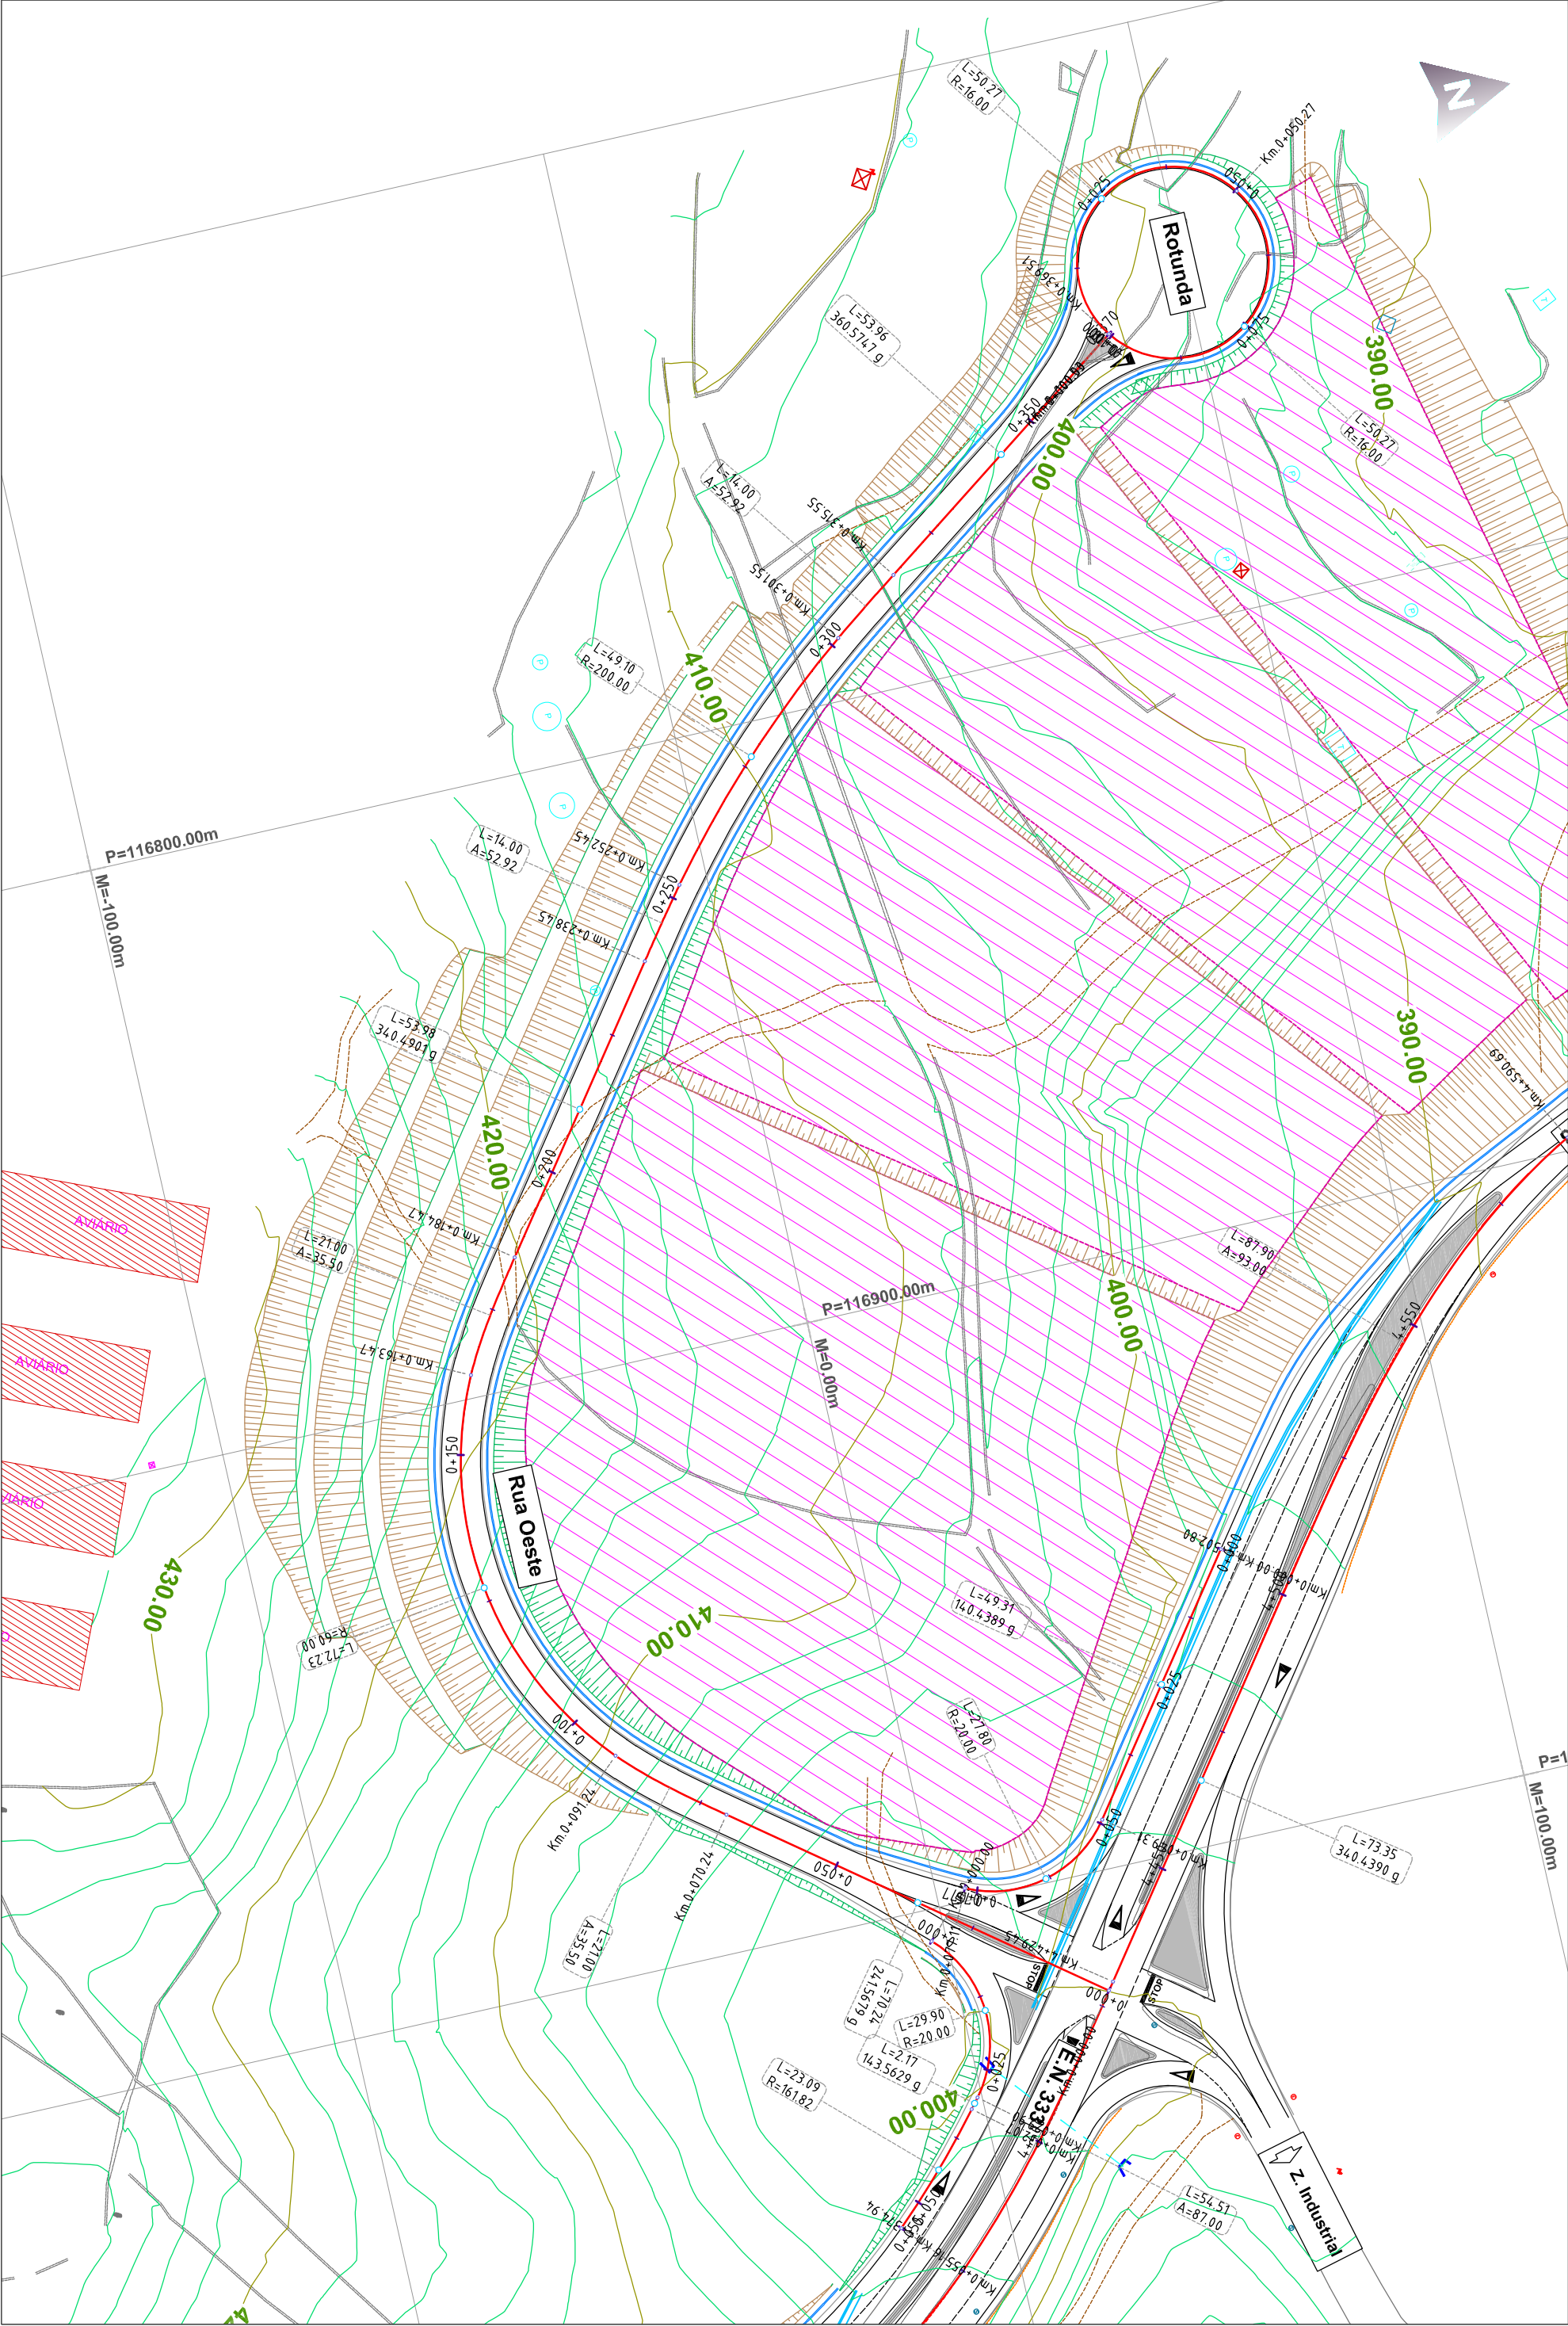

 Câmara Municipal de Vouzela O CORAÇÃO DO CENTRO	Técnico responsável		Desenhou: Eng. António Martins		Designação: Ampliação da Zona Industrial do Monte Cavallo - Pólo de Ameixas					
	Sistema de coordenadas: PT-TM06/ETRS89		Projétou: Eng. António Martins		Contém: Traçado		Descrição: Planta - Rua Oeste		Data: 16.08.2018	
					H= 1:1000 V= 1:1000		Folha Nº: 1			
							Desenho Nº: 1		PR-8	
	Anotações:				Local: Vouzela					