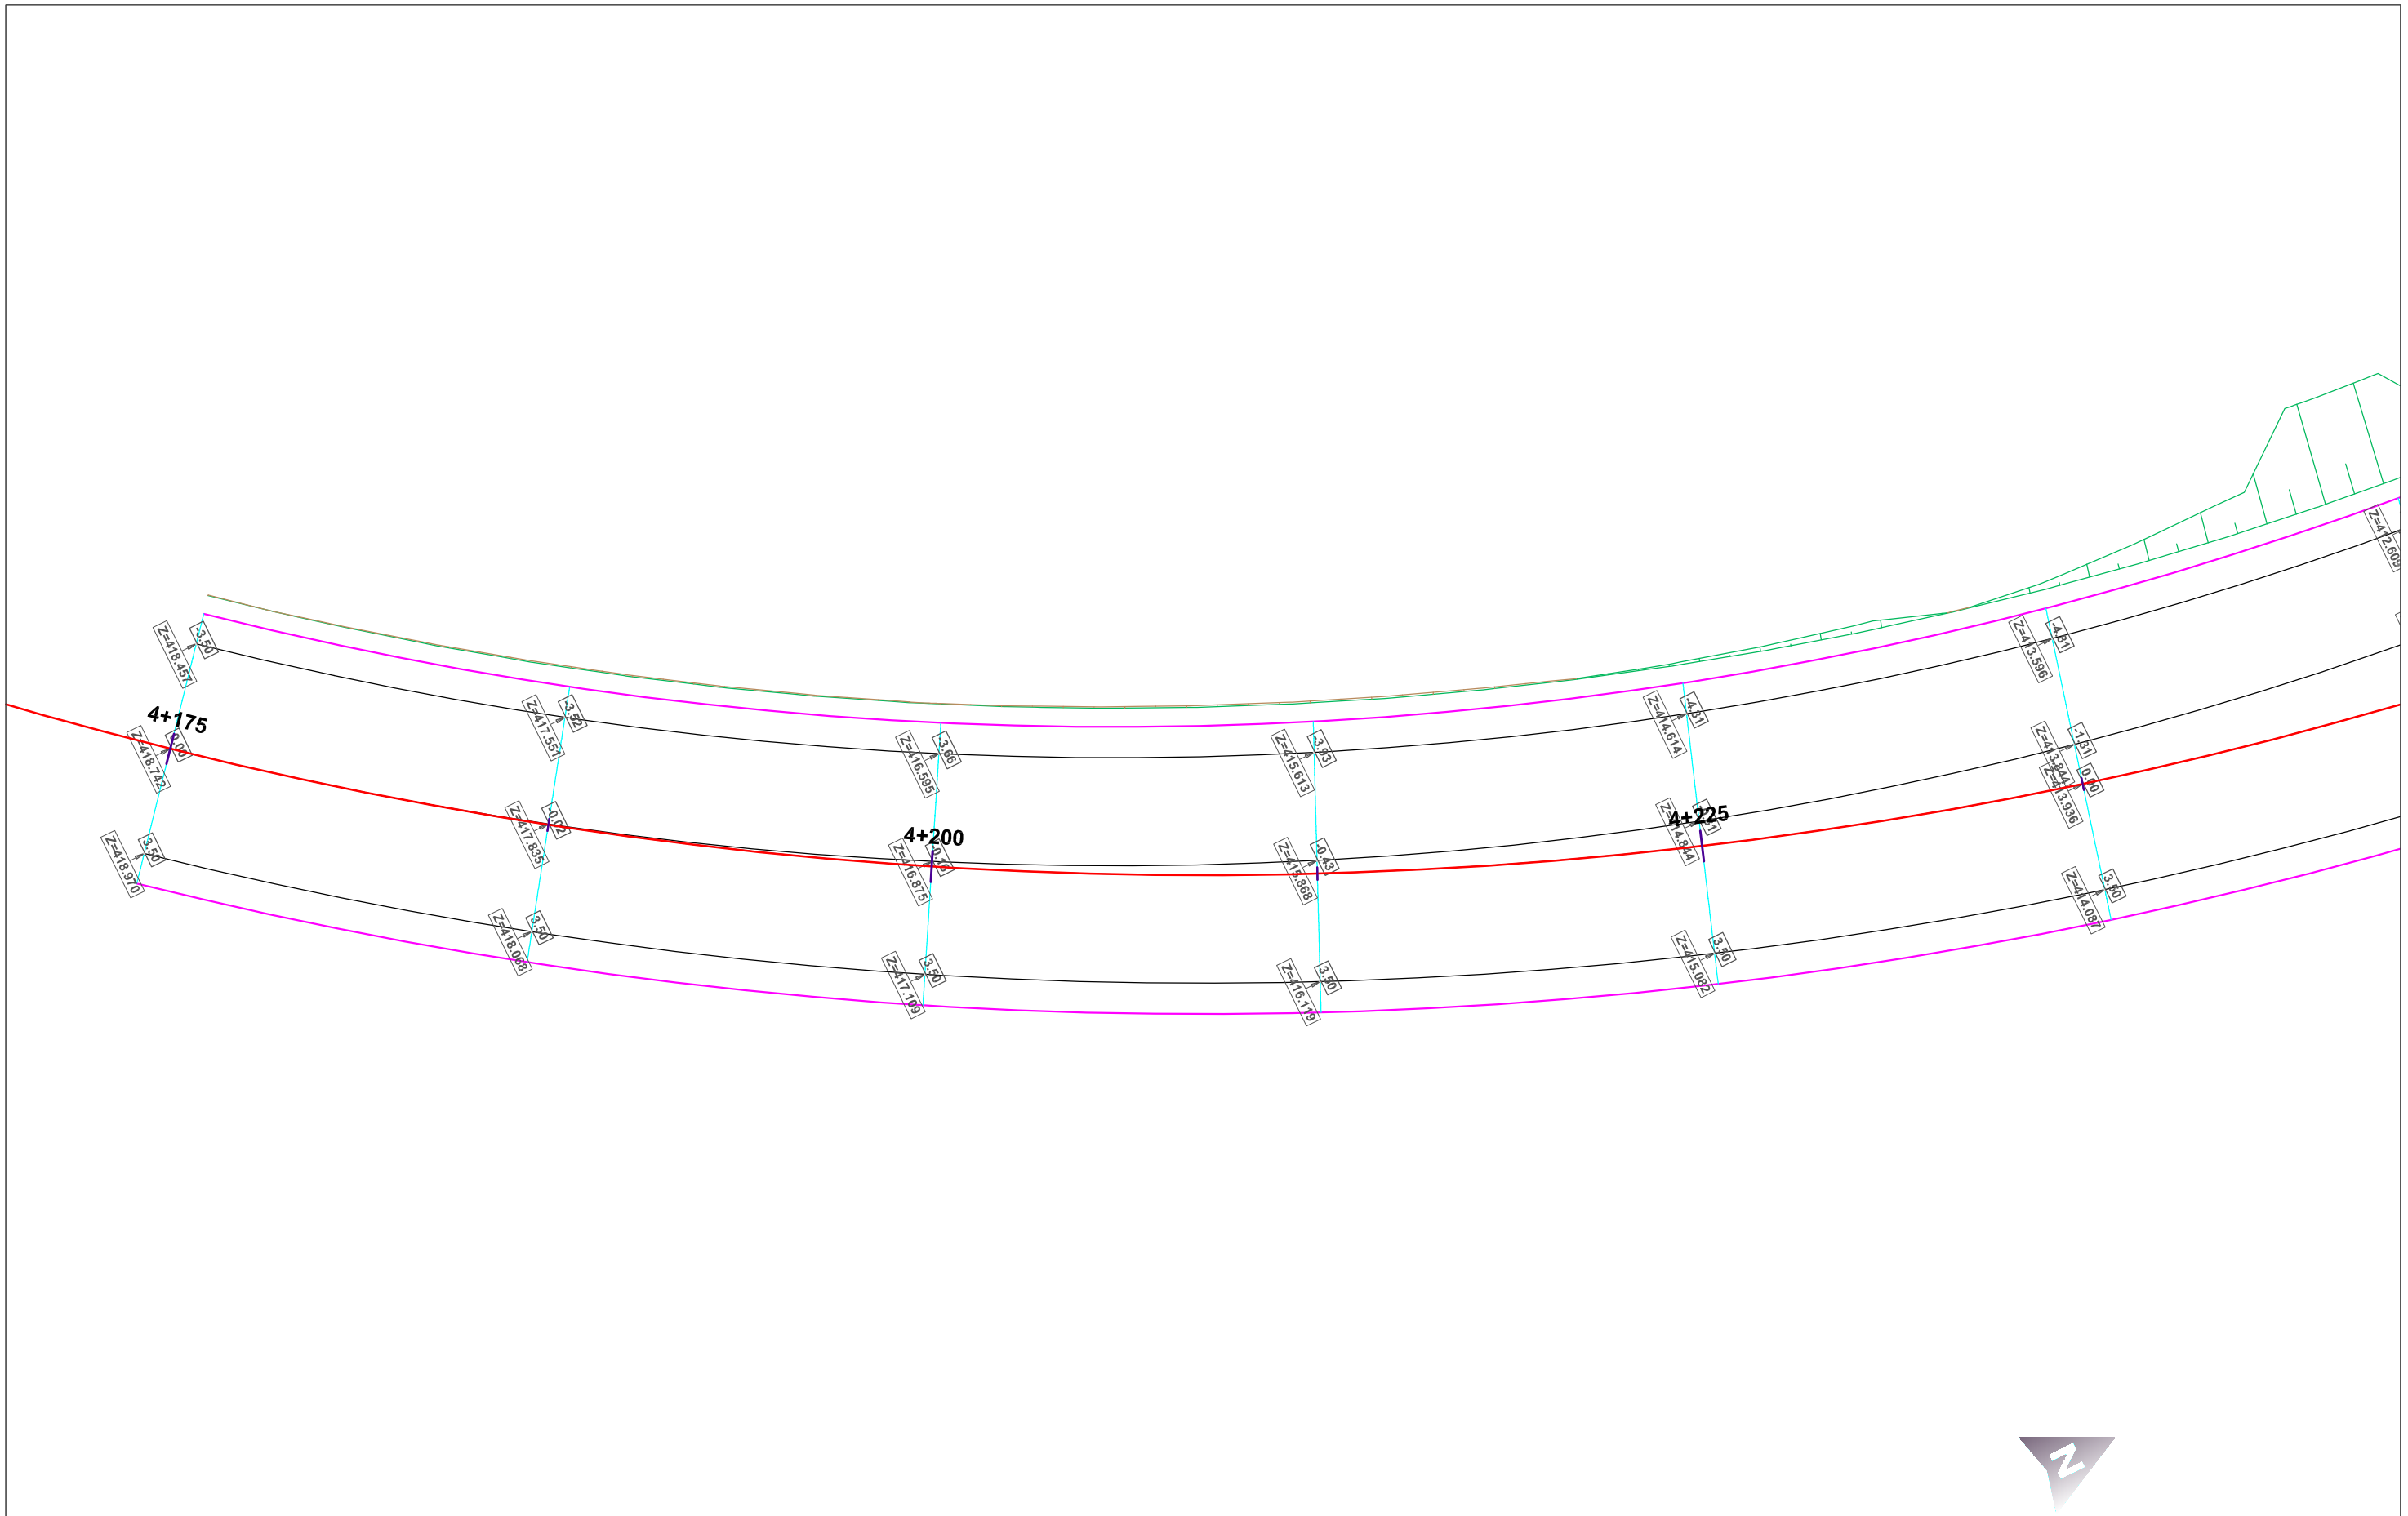

Câmara Municipal de Vouzela	Técnico responsável	Desenhou: Eng. António Martins Projetou: Eng. António Martins	Designação: Ampliação da Zona Industrial do Monte Cavalo - Pólo de Ameixas			
			Contém: Traçado		Descrição: Planta Cotada - E.N. 333	
	Sistema de coordenadas: PT-TM06/ETRS89		Escalas: H= 1:200 V= 1:200	Desenho Nº: 1	Folha Nº: PR41	Versão Nº: 1
	Anotações:		Local: Vouzela			Data: 16 08 2018