


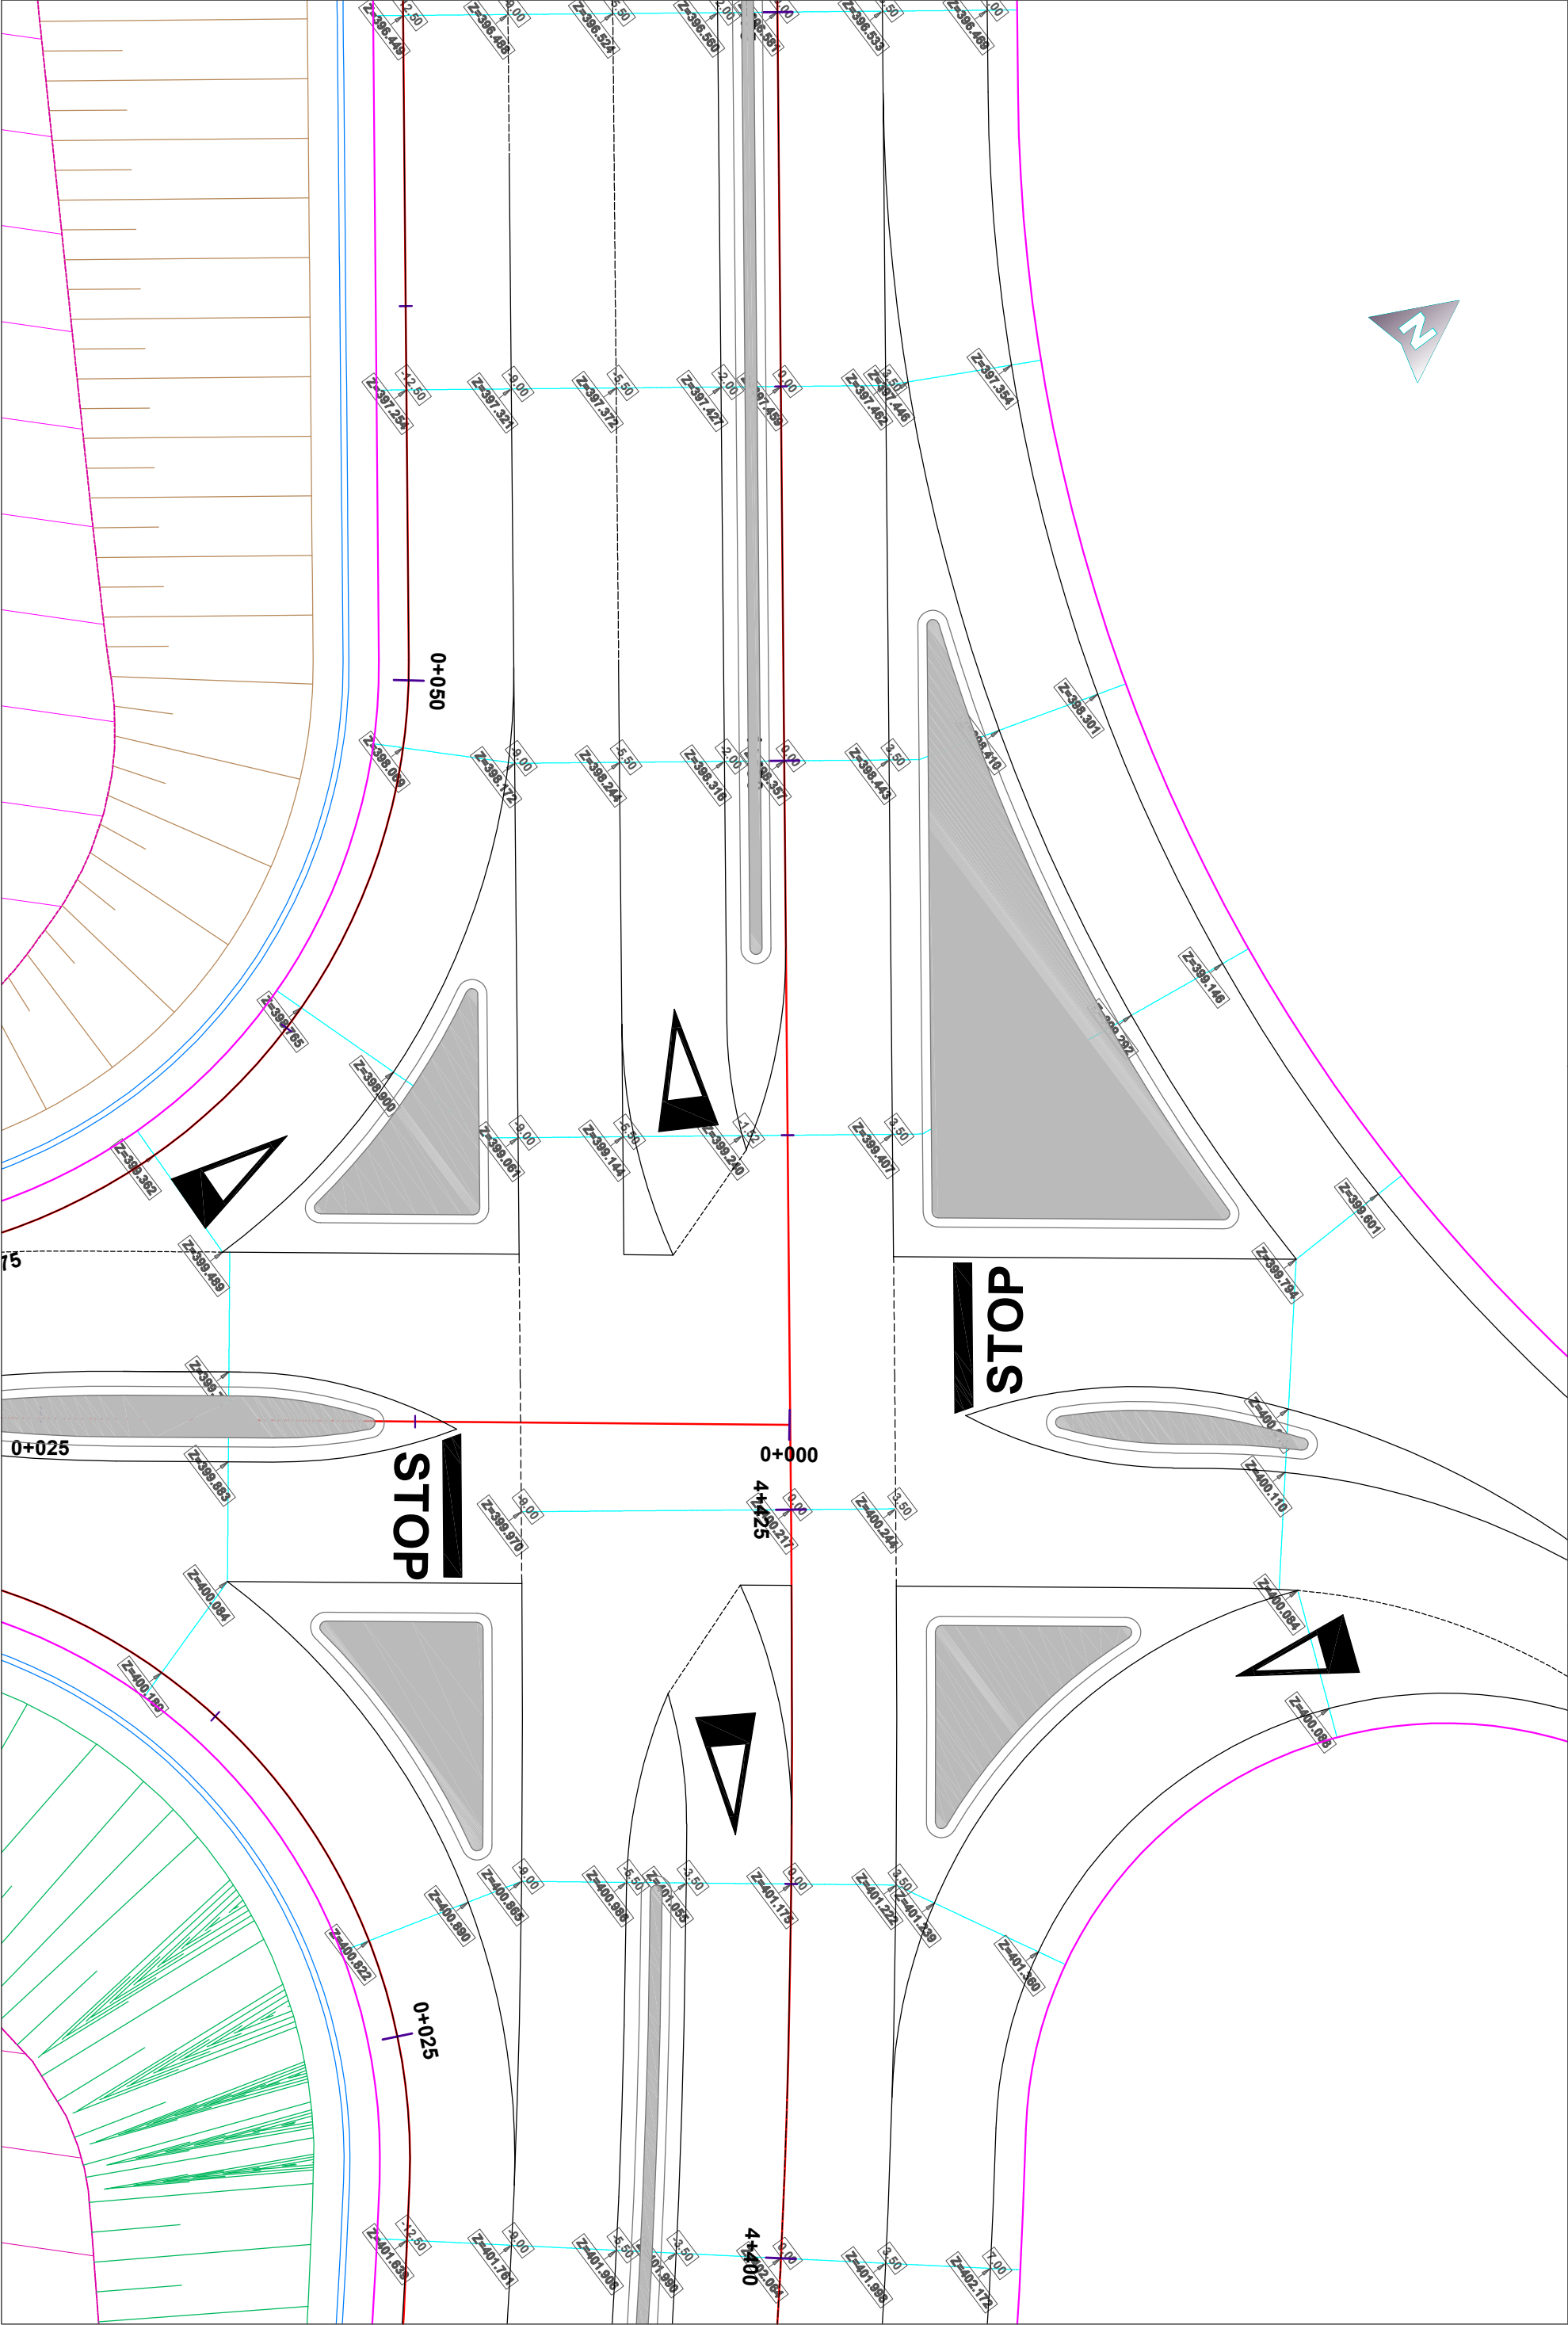

 Câmara Municipal de Vouzela O CIDADÃO DO CENTRO	Técnico responsável		Desenhou: Eng. António Martins		Designação: Ampliação da Zona Industrial do Monte Cavallo - Pólo de Ameixas					
	Sistema de coordenadas: PT-TM06/ETRS89		Projetou: Eng. António Martins		Contém: Traçado		Descrição: Planta Cotada - EN333			
			Anotações:		Escalas: H= 1:200 V= 1:200		Folha N.º: 1			
					Desenho N.º: 1		Versão N.º: 1		Data: 16/08/2018	
					Local: Vouzela					