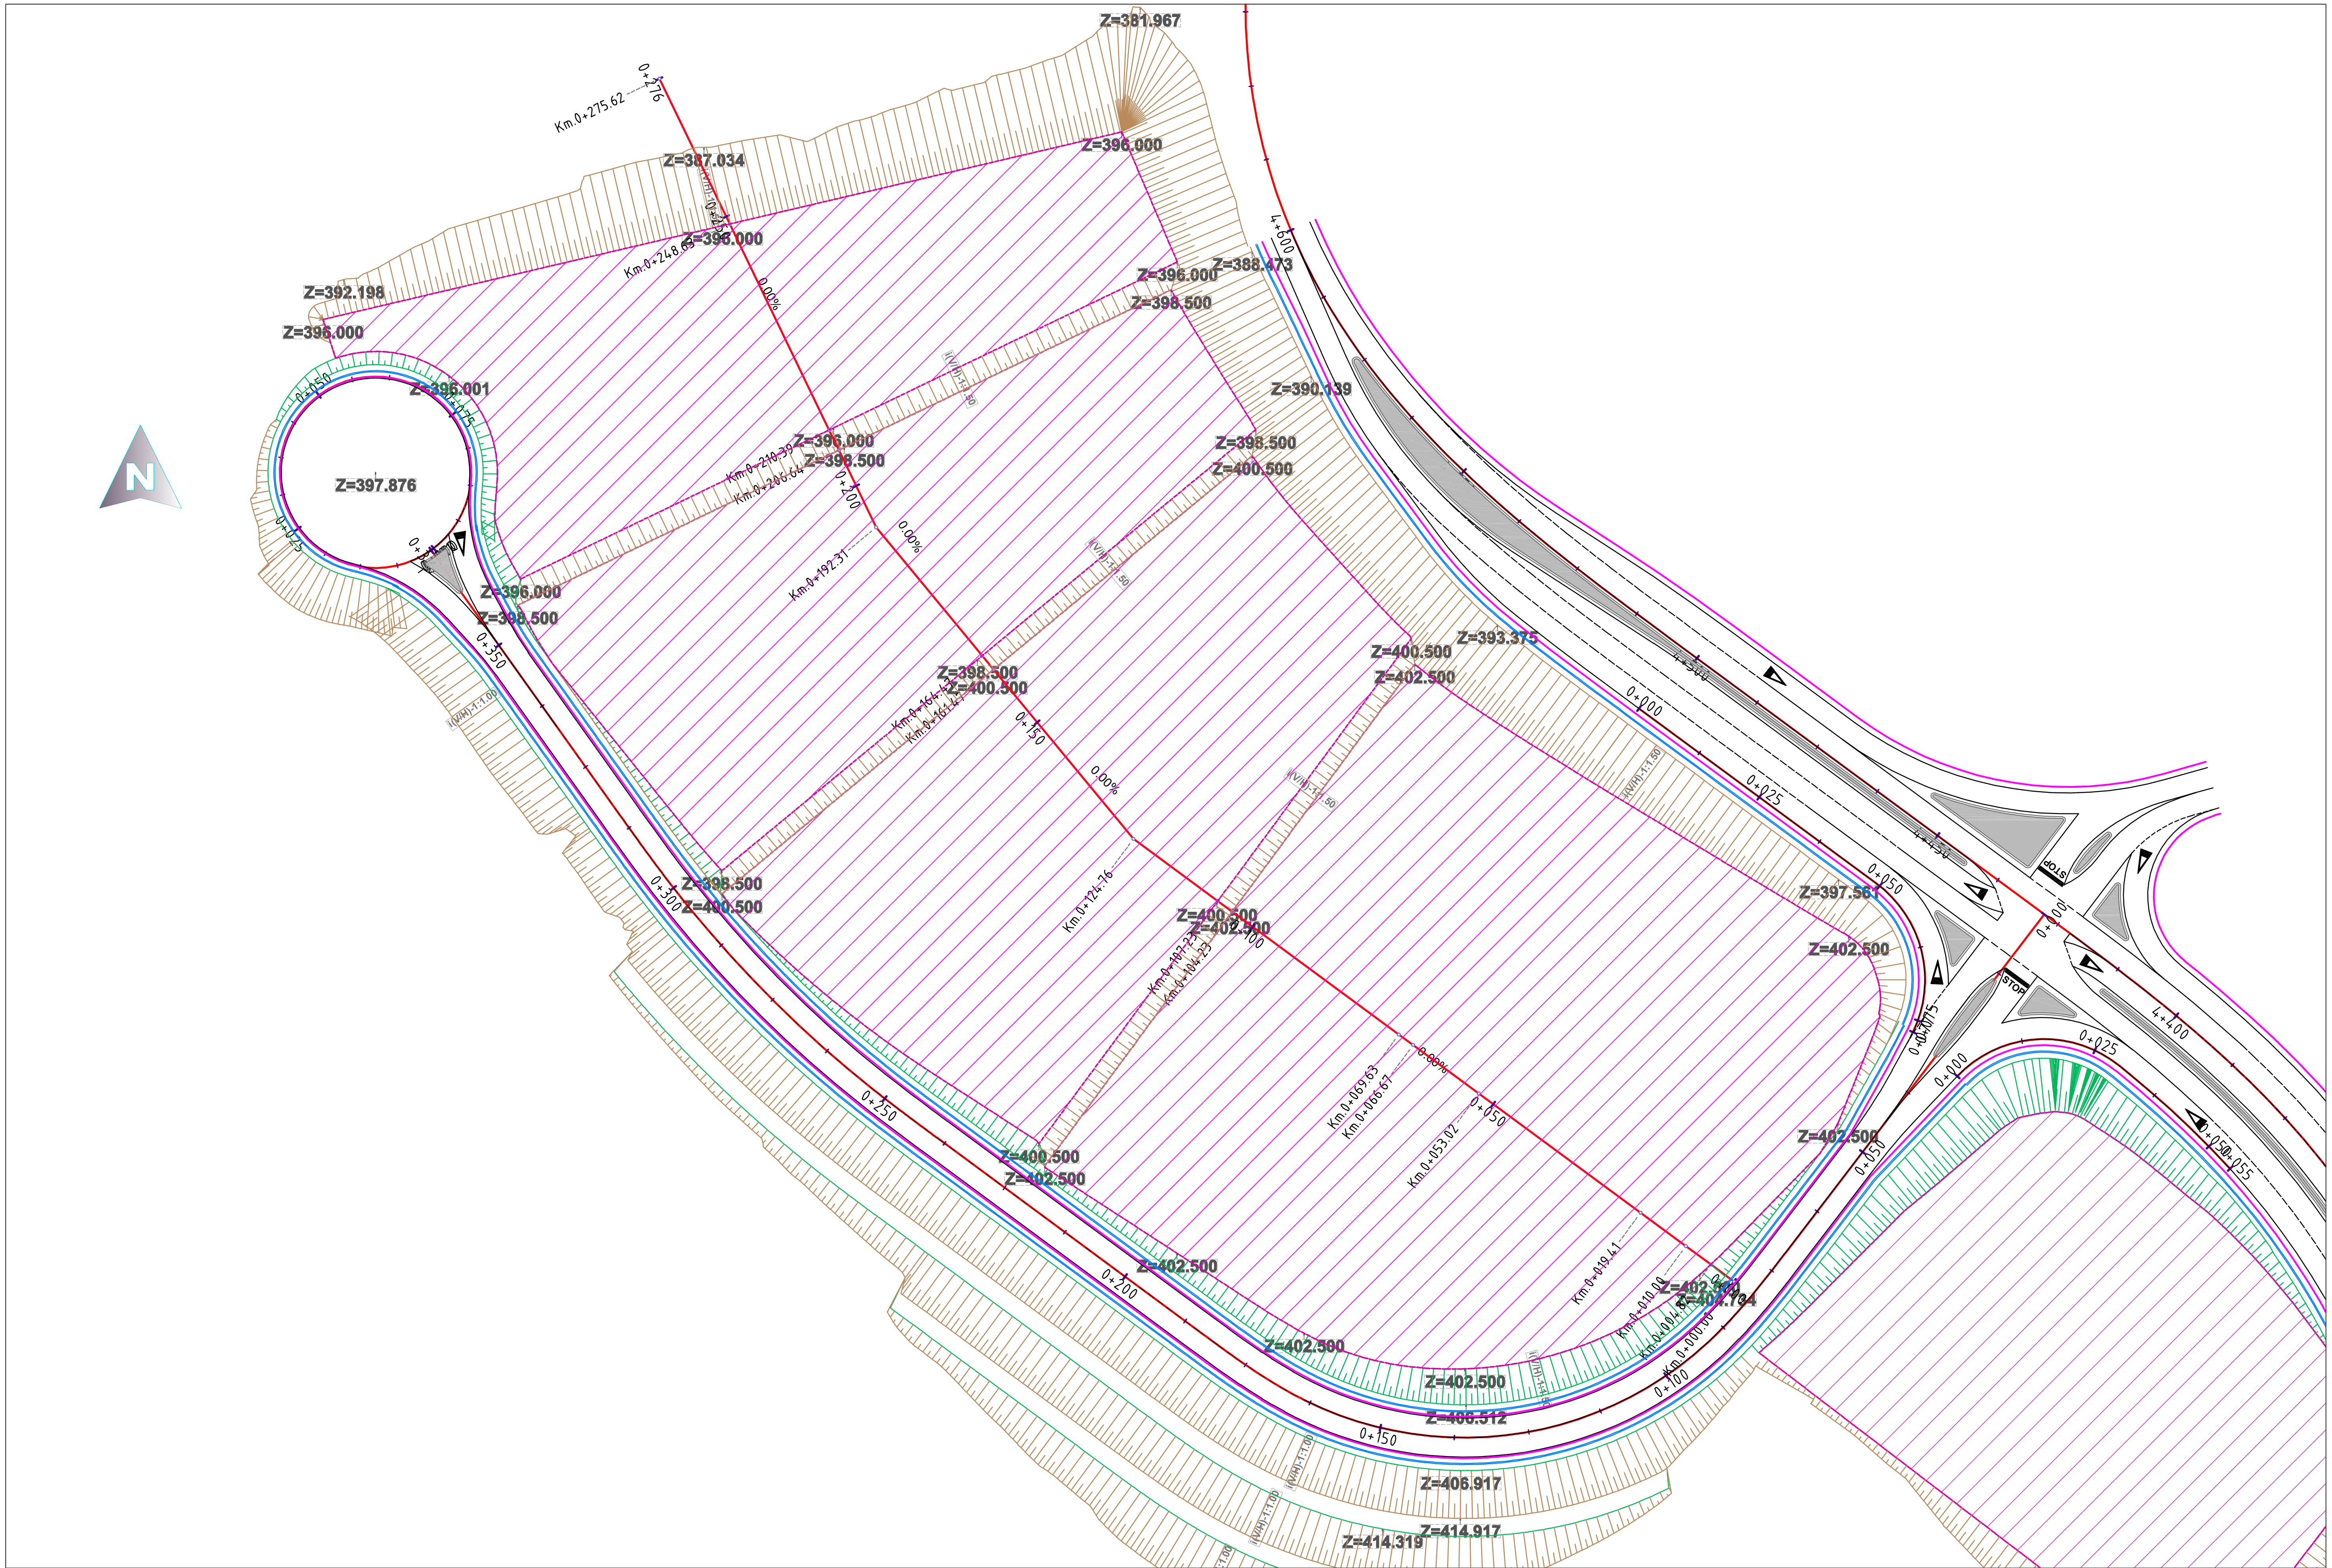


| | | | | | | | | |
|---|---|---|---|---|---|---|---|---|
| Câmara Municipal de Vouzela | Técnico responsável | Desenhou: Eng. António Martins<br>Projetou: Eng. António Martins | Designação: Ampliação da Zona Industrial do Monte Cavalo - Pólo de Ameixas | | | | | |
| | | | Contém: Traçado | | | Descrição: Planta Cotada - Plataformas | | |
| | Sistema de coordenadas: | PT-TM06/ETRS89 | Escalas: H= 1:1000 V= 1:1000 | Desenho Nº: 1 | Folha Nº: PR47 | Versão Nº: 1 | Data: 16 08 2018 | |
| | Anotações: | | Local: Vouzela | | | | | |

VOUZELA
O CORAÇÃO DO CENTRO