


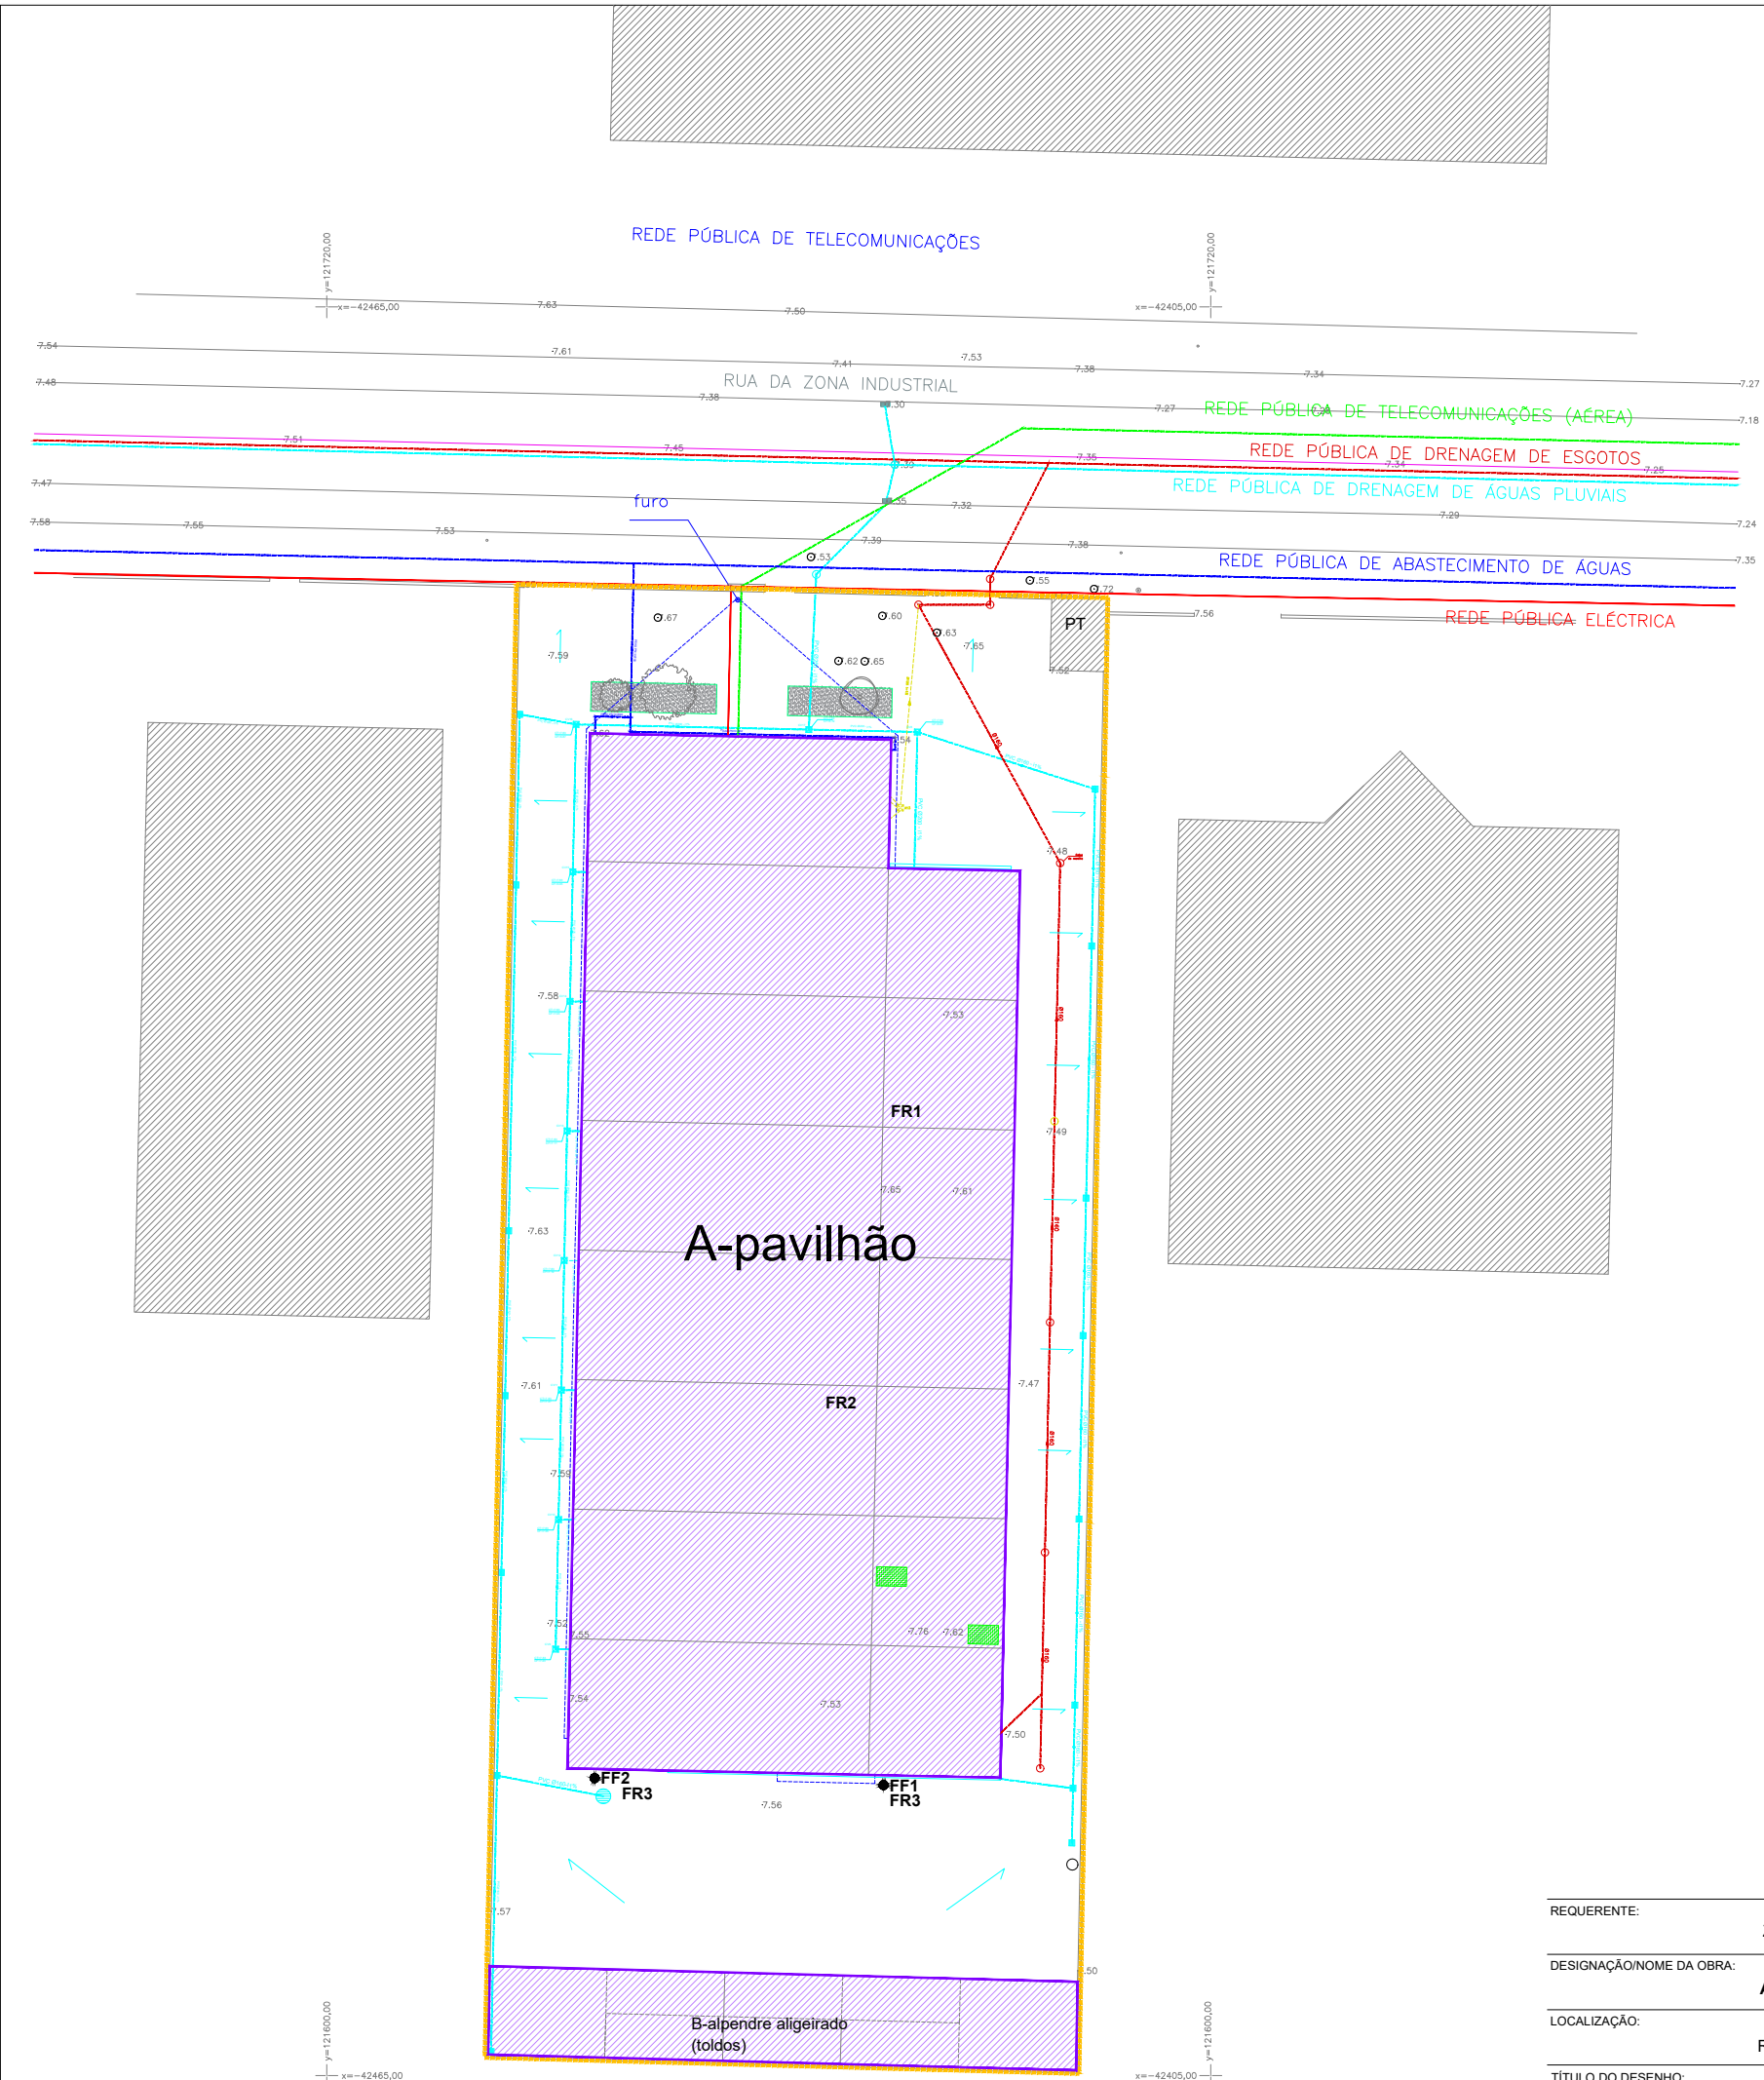

Legenda:

- Limite do terreno = 3006,00 m2
- Limite do edifício
- Parque de resíduos

----- Rede de Drenagem de Esgotos

- Rede de Esgotos Domésticos
- Rede de Esgotos Industriais
- caixas de visita

----- Rede de Abastecimento de Águas

- Linha de abastecimento do furo
- ⊕ Furo
- caixas de visita
- válvulas de seccionamento

----- Rede de Drenagem de Águas Pluviais

- ⊗ Grelhas de Escoamento
- ⊗ Caixa de visita
- CT Cota da Tampa
- CF Cota do Fundo

----- Abastecimento eléctrico

----- Telecomunicações

- FR1 - Fonte de Ruído 1
- FR2 - Fonte de Ruído 2
- FR3 - Fonte de Ruído 3

- FF1 - Fonte de Fixa 1
- FF2 - Fonte de Fixa 2

REQUERENTE: ZINCRAI - REVESTIMENTOS, LDA

ESCALA: 1/500 N° DESENHO: 01

DESIGNAÇÃO/NOME DA OBRA: APA - LICENCIAMENTOS VÁRIOS

DATA: MARÇO DE 2026

LOCALIZAÇÃO: RUA DA ZONA INDUSTRIAL - BUNHEIRO - MURTOSA

ASSINATURA:

TÍTULO DO DESENHO: PLANTA COM INFRA-ESTRUTURAS