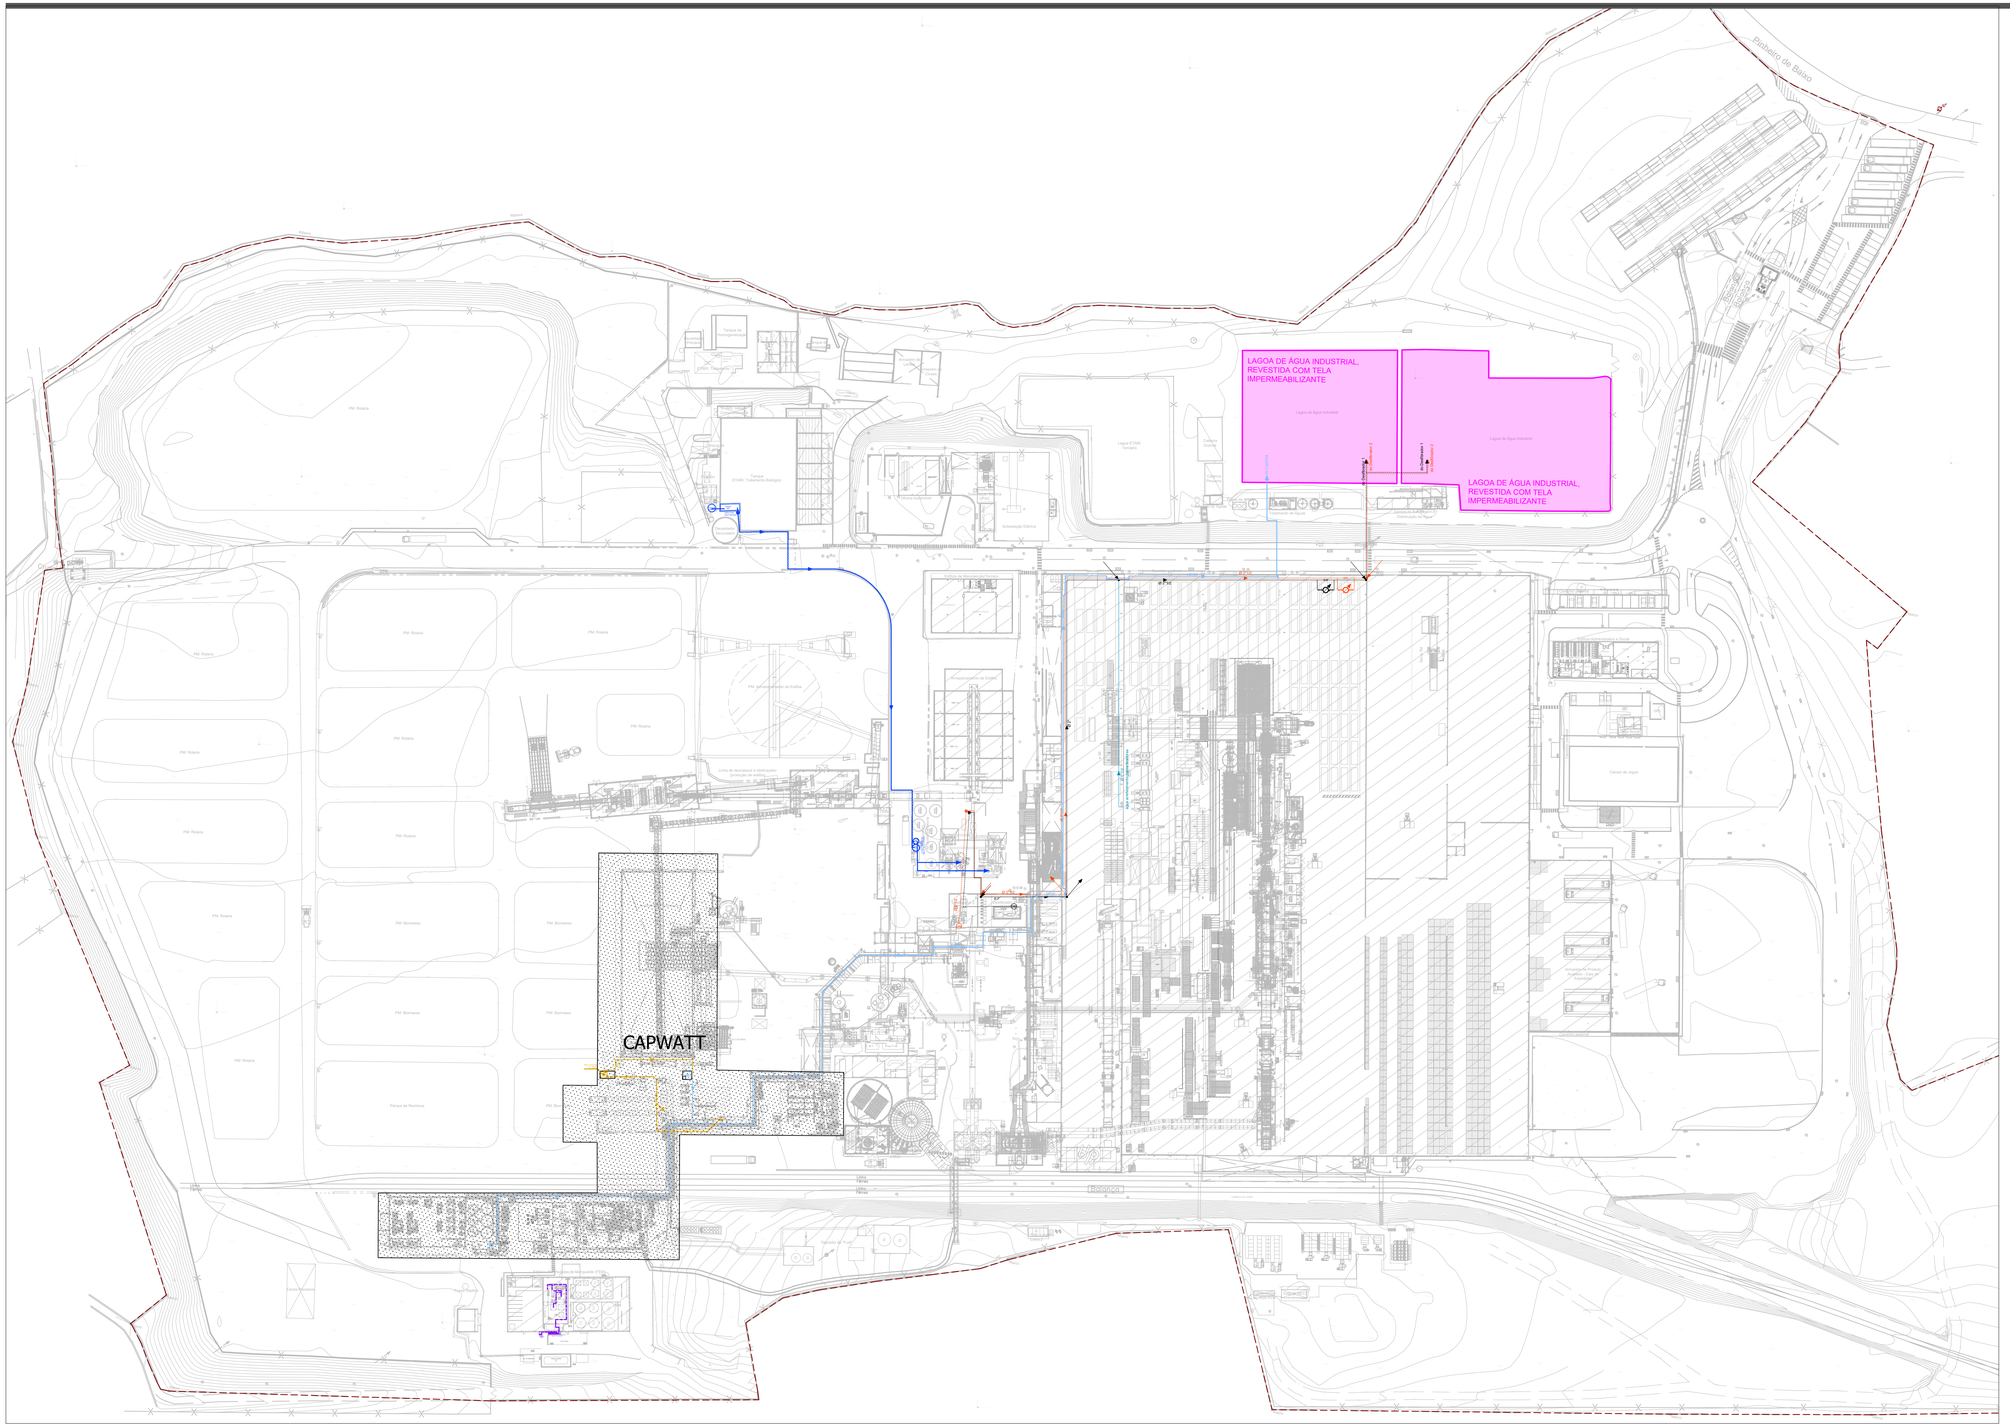

L E G E N D A

- LIMITE LOTEAMENTO Nº 5/2005 ÁREA – 291 045.15 M²
- CAPWATT
- – REDE DE ÁGUA RECIRCULADA NO PROCESSO – FEM
- – REDE DE ÁGUA TRATADA ETARI E RECIRCULADA NA LAVAGEM DE ESTILHA
- – REDE DE RETORNO DE ÁGUAS DE PURGA DE VAPOR DA CAPWATT À LAGOA
- – REDE DE RETORNO DE ÁGUAS PLUVIAIS DA CAPWATT À LAGOA
- – REDE DE RETORNO ÁGUA ARREFECIMENTO PATINS LIXADORAS
- – REDE DE RETORNO DO DESFIBRADOR 1 ÀS LAGOAS
- – REDE DE RETORNO DO DESFIBRADOR 2 ÀS LAGOAS
- LAGOA DE ÁGUA INDUSTRIAL, REVESTIDA COM TELA IMPERMEABILIZANTE
- – CRUZAMENTO COM LIGAÇÃO
- – CRUZAMENTO SEM LIGAÇÃO
- – PRUMADA ASCENDENTE
- – PRUMADA DESCENDENTE
- – VÁLVULA DE SECCIONAMENTO
- – VÁLVULA DE RETENÇÃO
- Dep – DEPÓSITO
- T – TERMOACUMULADOR
- H – HIDROPRESSOR
- F – FILTRO
- – BOMBA
- – CONTADOR
- – TAMPÃO

REQUERENTE:	SONAE ARAUCO PORTUGAL, S.A.
LOCAL:	LUGAR DE ÁGUA LEVADA 3534–956 MANGUALDE
ESC.: 1:1000	UNIDADE INDUSTRIAL
DATA: OUTUBRO 2026	DESIG.: REDE DE RETORNO DE ÁGUA / RECIRCULADA
	DES. Nº C02

(950 x 594 mm)