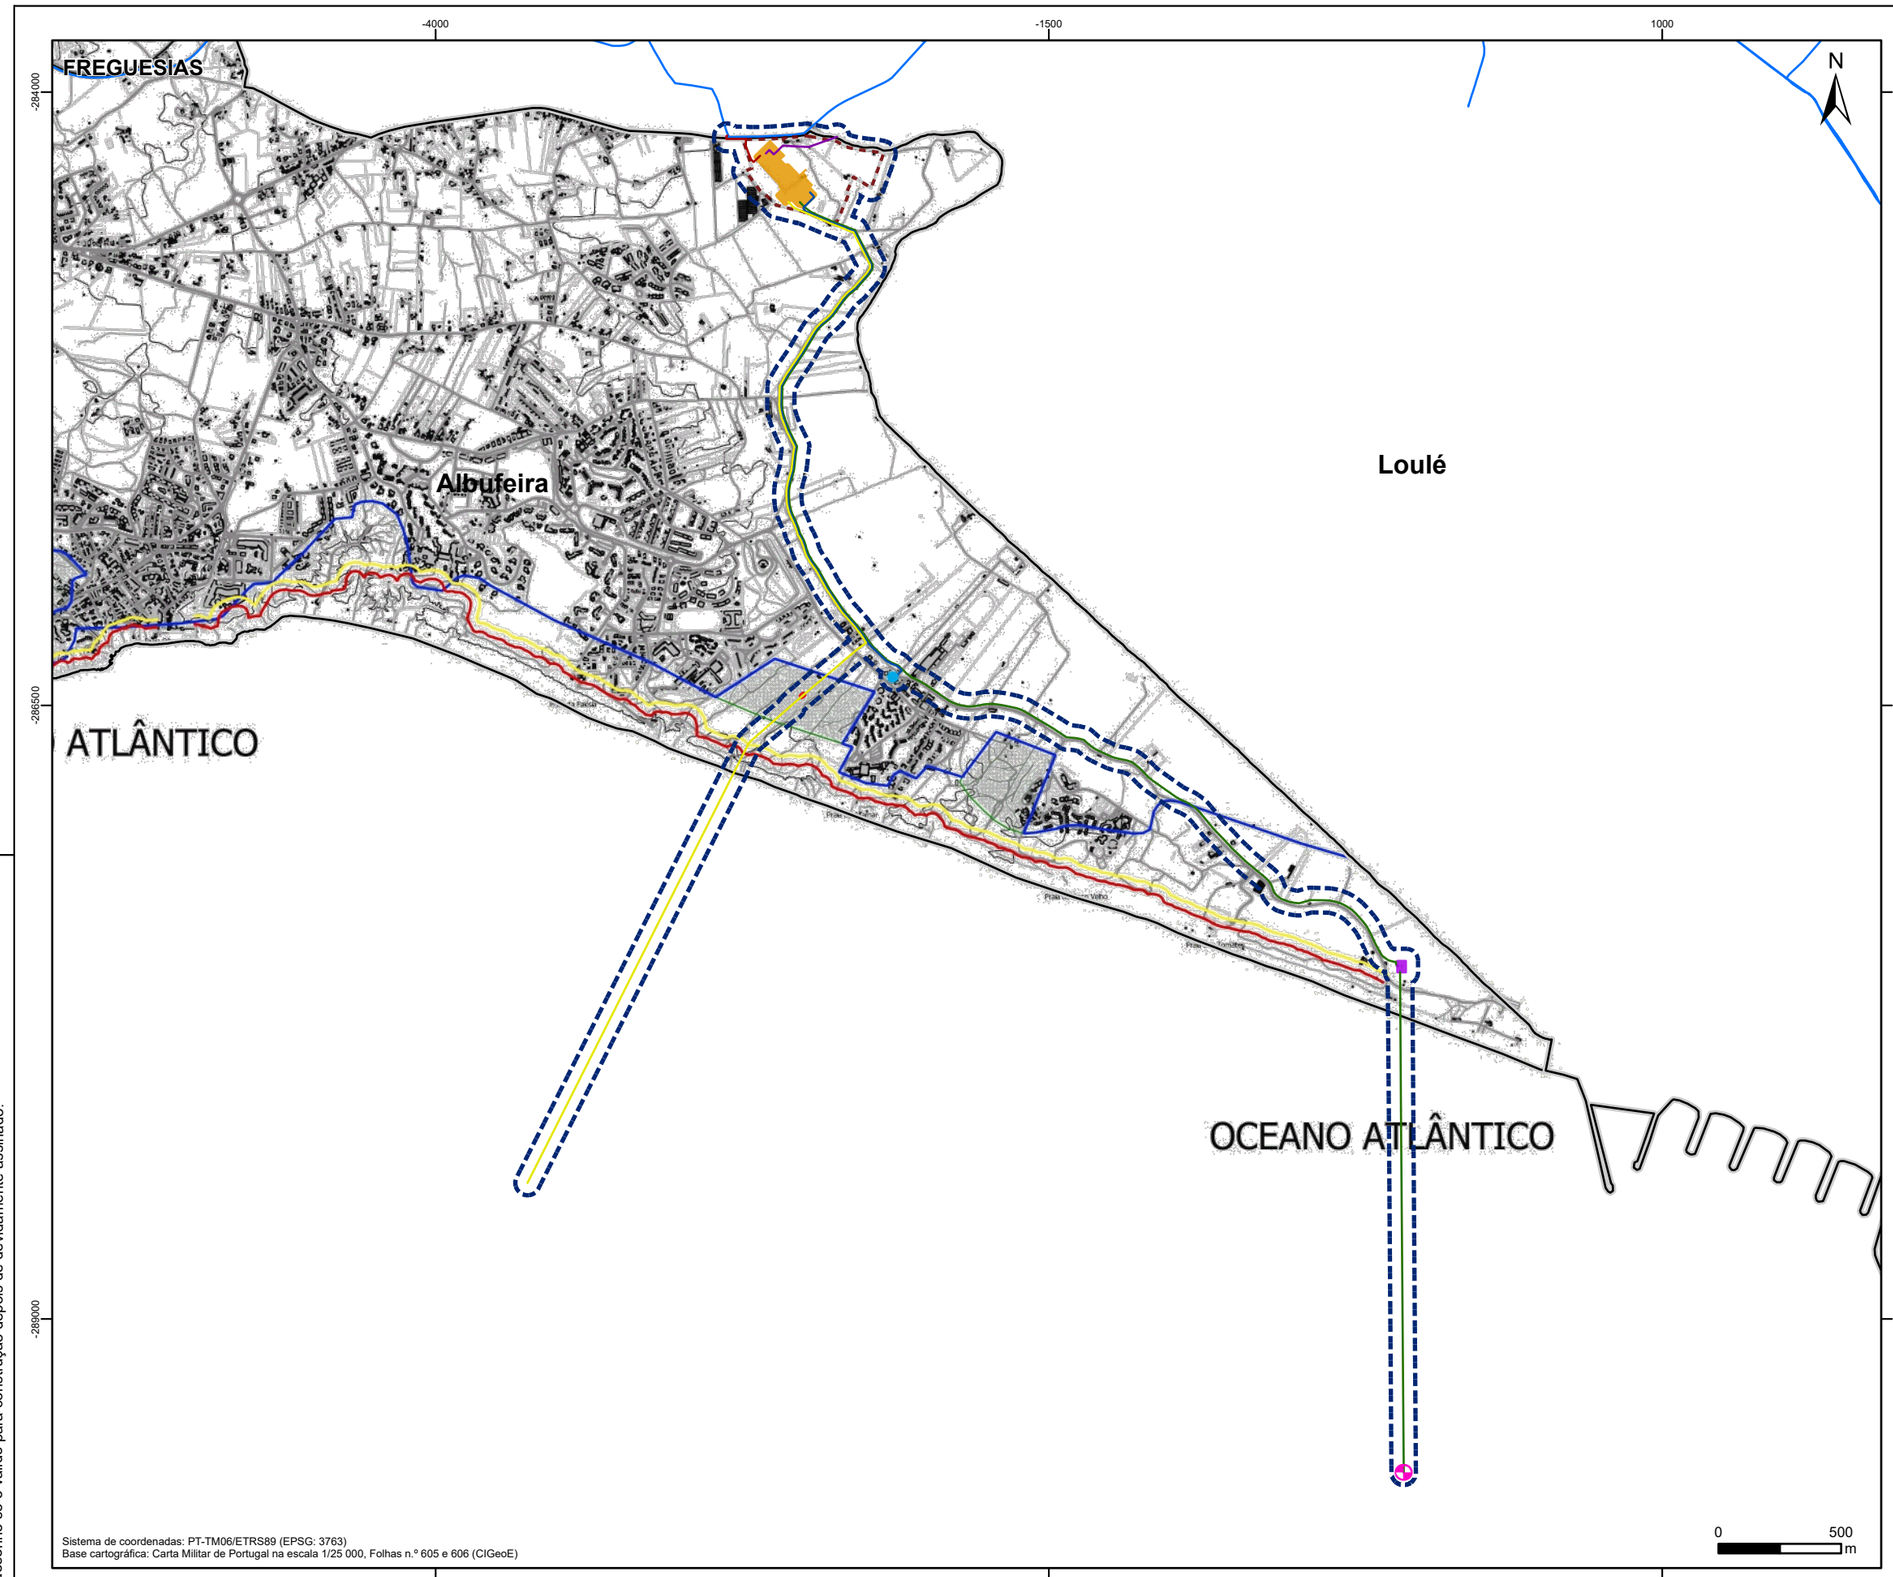


ESTAÇÃO DE DESSALINIZAÇÃO DE ÁGUA DO MAR DO ALGARVE

- Área de estudo
- Limite de parcela do terreno da EDAM
- EDAM
- Camara de Desgaseificação (Poço de Ataque)
- Estação Elevatória de Água Bruta (EE1)
- Tomadas de água

Condutas

- Descarga de emergência
- Descarga de águas residuais
- Entrega de água tratada
- Captação de água bruta
- Rejeição de salmoura

Infraestruturas existentes

- Sistema Adutor Águas do Algarve
- Estação Elevatória de Águas Residuais

ORDENAMENTO - ORLA COSTEIRA

- Limite de Intervenção do POOC-BV
- Espaços Naturais de Enquadramento previstos no POOC-BV

Faixas de proteção às arribas:

- Faixa de Protecção para terra
- Faixa de Risco Máximo para terra

MINISTÉRIO DO AMBIE
DA AÇÃO CLIMÁTI
SECRETARIA DE ESTADO DA CONSERVAÇ
DAS FLORESTAS E DO ORDENAMENTO
DEPÓSITO Nº 05.08.01/PDM
EM 23/07/2021
Território

Fonte: PDM Albufeira (2021)

Limites Administrativos

- Limite de concelho

Fonte: DGT, CAOP (2024)

Sistema de coordenadas: PT-TM06/ETRS89 (EPSG: 3763)
Base cartográfica: Carta Militar de Portugal na escala 1/25 000, Folhas n.º 605 e 606 (CIGeoE)

Este desenho é propriedade do GRUPO QUADRANTE, não podendo ser utilizado ou reproduzido no todo ou em parte, cou comunicado a terceiros, sem a sua expressa autorização. Este desenho só é válido para construção depois de devidamente assinado.

ÁGUAS DO ALGARVE
Grupo Águas de Portugal

GS Inima luságua aquapor

QUADRANTE COMPASS GROUP

Projeto
ESTAÇÃO DE DESSALINIZAÇÃO DE ÁGUA DO MAR DO ALGARVE

Projetou	N. Domingos				
Desenhou	A. Pires				
Verificou	N. Domingos				
Aprovou	I. Guerra	Rev.	Data		Aprov.

Escala: 1/25 000

Fase: RECAPE - Projeto de Execução

Designação: **Planta de Ordenamento - Orla Costeira do PDM de Albufeira**

Número: **4.2**

Revisão: 00

Ficheiro: T2024-1180-XX-EX-ENV-RECAPE-004.2-00

Folha: 1/1

Processo: T2024-1180

Data: Março 2025

A3

Ref.ª SIG: QDET2024-1180/00/01-ENV/99-DES/01-RECAPE