

LEGENDA

- Túnel
- Estação e Galerias
- Método NATM
- Céu Aberto
- Viaduto
- Zona de Intervenção de Serviços Afetados

REDE DE ABASTECIMENTO DE ÁGUA

- Rede a Desativar/Remover
- Rede existente a manter
- Rede Nova (reposição)

NOTAS

1- NOTAS GERAIS:

- Os cadastros apresentados neste desenho foram fornecidos pelas empresas das infraestruturas concessionárias a título informativo, devendo o empreiteiro efetuar os levantamentos, pesquisas e sondagens necessárias de modo a obter a localização exata das infraestruturas existentes.
- Todos os trabalhos de serviços afetados, deverão iniciar-se com a piquetação, reconhecimento e identificação das infraestruturas a intervir ou outras existentes no local de intervenção que possam colidir com as infraestruturas a afetar.
- Após levantamento de campo e reconhecimento real das infraestruturas existentes, devem as soluções propostas serem adaptadas às condições reais.
- As soluções propostas devem ser analisadas e aprovadas pelas respetivas concessionárias.
- Durante o período da empreitada todas as soluções provisórias terão que dar obrigatoriamente, continuidade aos serviços em utilização.
- As Redes Repostas terão que ter pelo menos a mesma capacidade da rede atualmente existente.
- As infraestruturas existentes que se localizam junto às zonas de implantação dos Túneis e das Estações do Metro e que não se preveem intervenção nas mesmas, deverão ser monitorizadas de modo a verificar que não existe deslocamentos das mesmas. Em caso de deslocamento de terrenos deverão ser tomadas todas as medidas de proteção necessárias das infraestruturas a aferir com cada concessionária de modo a se manter a integridade das mesmas.

NOTAS


Túnel de Baluarte

2- INTERVENÇÕES PROPOSTAS:


ZONA A - CALÇADA DO LIVRAMENTO:

- Prevê-se a substituição de um troço da conduta existente, bem como do marco de água e ramal domiciliário existentes, devido à construção a céu aberto do Túnel do Metro.
- Prevê-se a substituição por uma tubagem de Ø 160mm em PEAD. Aquando da construção dos acessos deverão ser tomadas todas as medidas de monitorização e proteção das novas Tubagens, nomeadamente execução de apoios (estruturas suplementares), que durante a empreitada, servirão de suporte e proteção mecânica da rede exposta na escavação e que durante o referido período terão que dar continuidade de serviços.
- Deverão ser monitorizadas as tubagens existentes de Abastecimento de Água que serão a manter, de modo a verificar que não existe deslocamentos das mesmas. Em caso de deslocamento de terrenos deverão ser tomadas todas as medidas de proteção necessárias das infraestruturas a aferir com cada concessionária de modo a se manter a integridade das mesmas.

ASSENTAMENTO DE TUBAGENS EM VALA SIMPLES

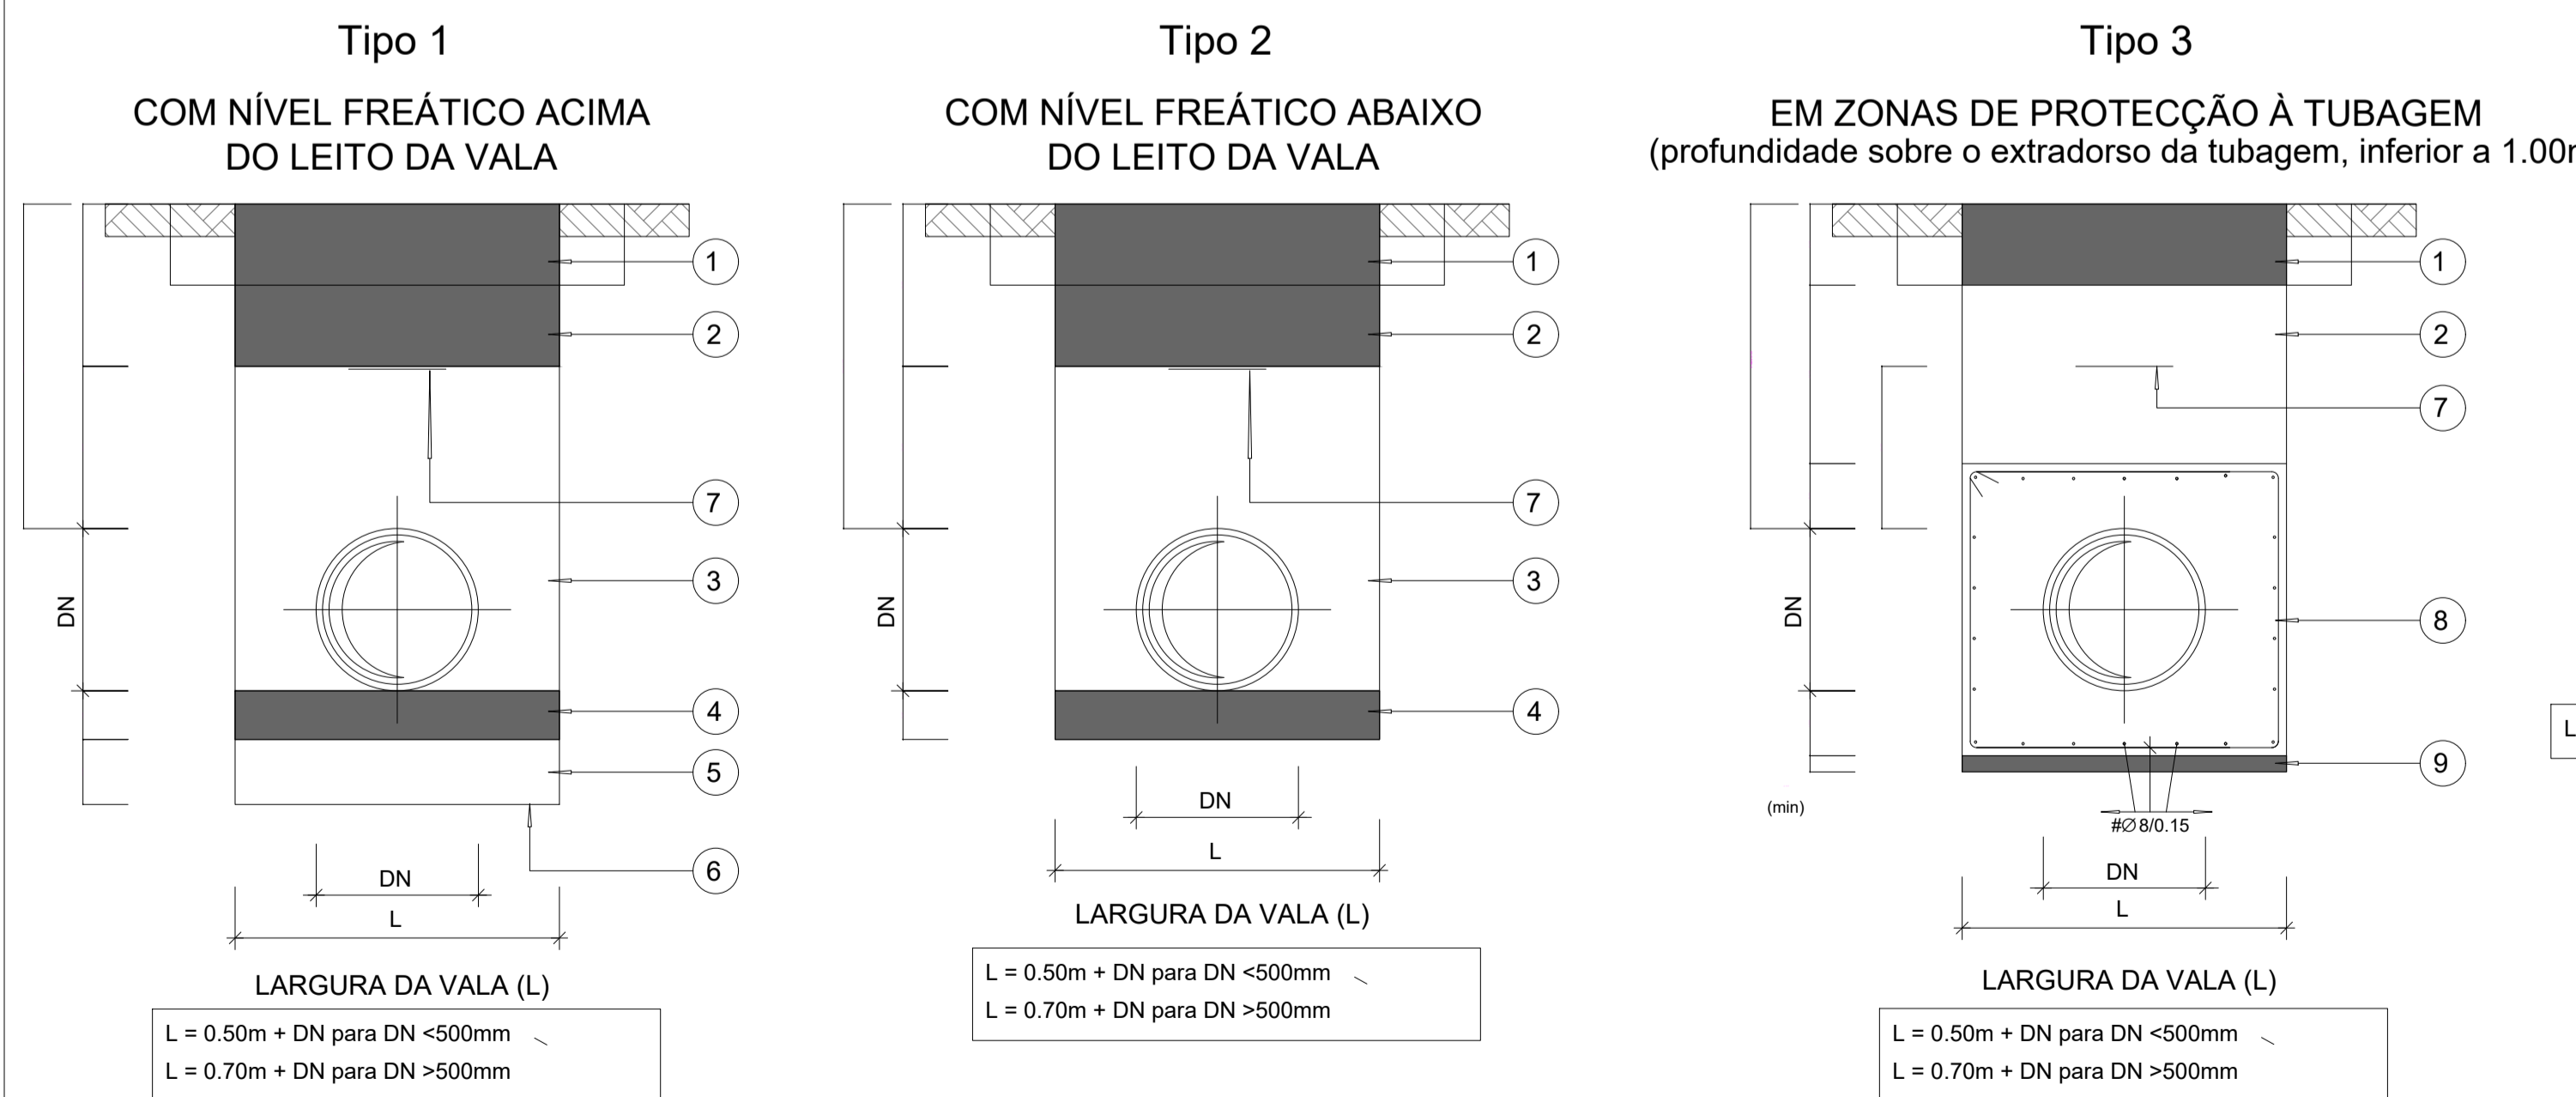

PROTEÇÃO À TUBAGEM SECÇÃO TIPO

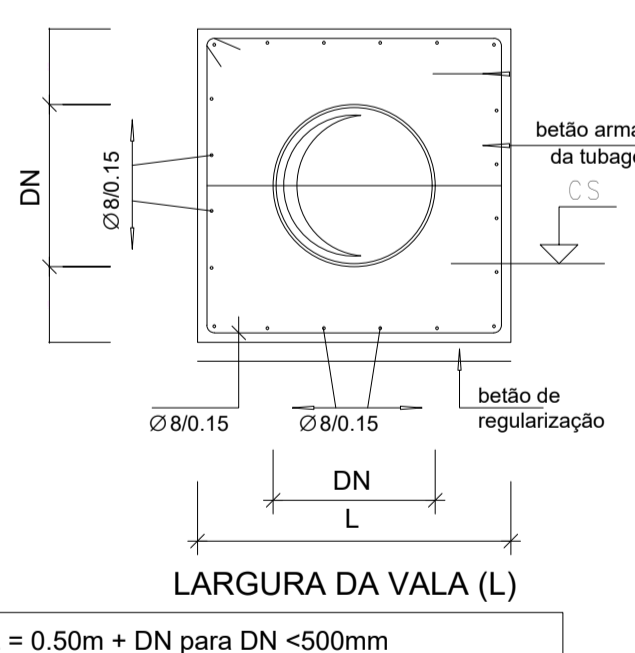

MATERIAIS

AÇO	BETÃO				RECOBRIMENTO	
	RESISTÊNCIA	DURABILIDADE	EXTERIOR	INTERIOR		
A400NR	B25 (REBAP)	5b (NP ENV 206)	3.5cm	3.5cm		

PARA CORRELAÇÃO DAS CLASSES DE RESISTÊNCIA ADMITE-SE A SEGUINTE EQUIVALÊNCIA:

REBAP	B15	B20	B25	B30	B37	B45	B50
NORMA NP ENPV 206	C12/15	C16/20	C20/25	C25/30	C30/37	C35/45	C40/45

BETÃO DE REGULARIZAÇÃO COM 0.05m DE ESPESSURA SOB TODOS OS ELEMENTOS DE FUNDAÇÃO

- LEGENDA:**
- 1) - EM TERRENOS AGRÍCOLAS: REPOSIÇÃO DA CAMADA DE TERRA VEGETAL EM ZONAS PAVIMENTADAS: REPOSIÇÃO DAS CONDIÇÕES DE ENCHIMENTO E DE COMPACTAÇÃO DO
 - 2) - MATERIAL DA PRÓPRIA VALA CIRANDADO OU MATERIAL DE MANCHA DE EMPRÉSTIMO, COMPACTADO DE MODO A SER ATINGIDA UMA COMPACTAÇÃO IDÊNTICA À DOS TERRENOS ADJACENTES.
 - 3) - MATERIAL DA PRÓPRIA VALA CIRANDADO OU MATERIAL DE MANCHA DE EMPRÉSTIMO, SEM PEDRAS, TORRÕES COMPACTOS OU MATERIA ORGÂNICA, COMPACTADO
 - 4) - AREIA GROSSA, SAIBRO OU MATERIAL NÃO ARGILOSO, COMPACTADA.
 - 5) - MATERIAL GRANULAR, COM GRANULOMETRIA COMPREENDIDA ENTRE 5mm e 30mm, COMPACTADO.
 - 6) - TELA DE GEOTÊXTIL
 - 7) - BANDA EM PVC, PARA SINALIZAÇÃO DA TUBAGEM
 - 8) - BETÃO ARMADO NO ENVOLVIMENTO DA TUBAGEM
 - 9) - BETÃO DE REGULARIZAÇÃO

ALTERAÇÕES

0	EMISSÃO INICIAL	27/09/2024	ALNP/PR	SN
---	-----------------	------------	---------	----

PROLONGAMENTO DA LINHA VERMELHA S. SEBASTIÃO - ALCÂNTARA

PROJETO DE EXECUÇÃO

Metropolitano de Lisboa

Des. n.º: 133737

Escalas: 1:500 / 1:20

Desenho n.º: LVSSA MSA PE SAF TUN OES DW 058003 0

Alter.: 0

Desenho elaborado/adaptado sobre as bases editáveis do Programa Preliminar do Prolongamento da Linha Vermelha entre S. Sebastião e Alcântara, do Metropolitano de Lisboa, E.P.E.