


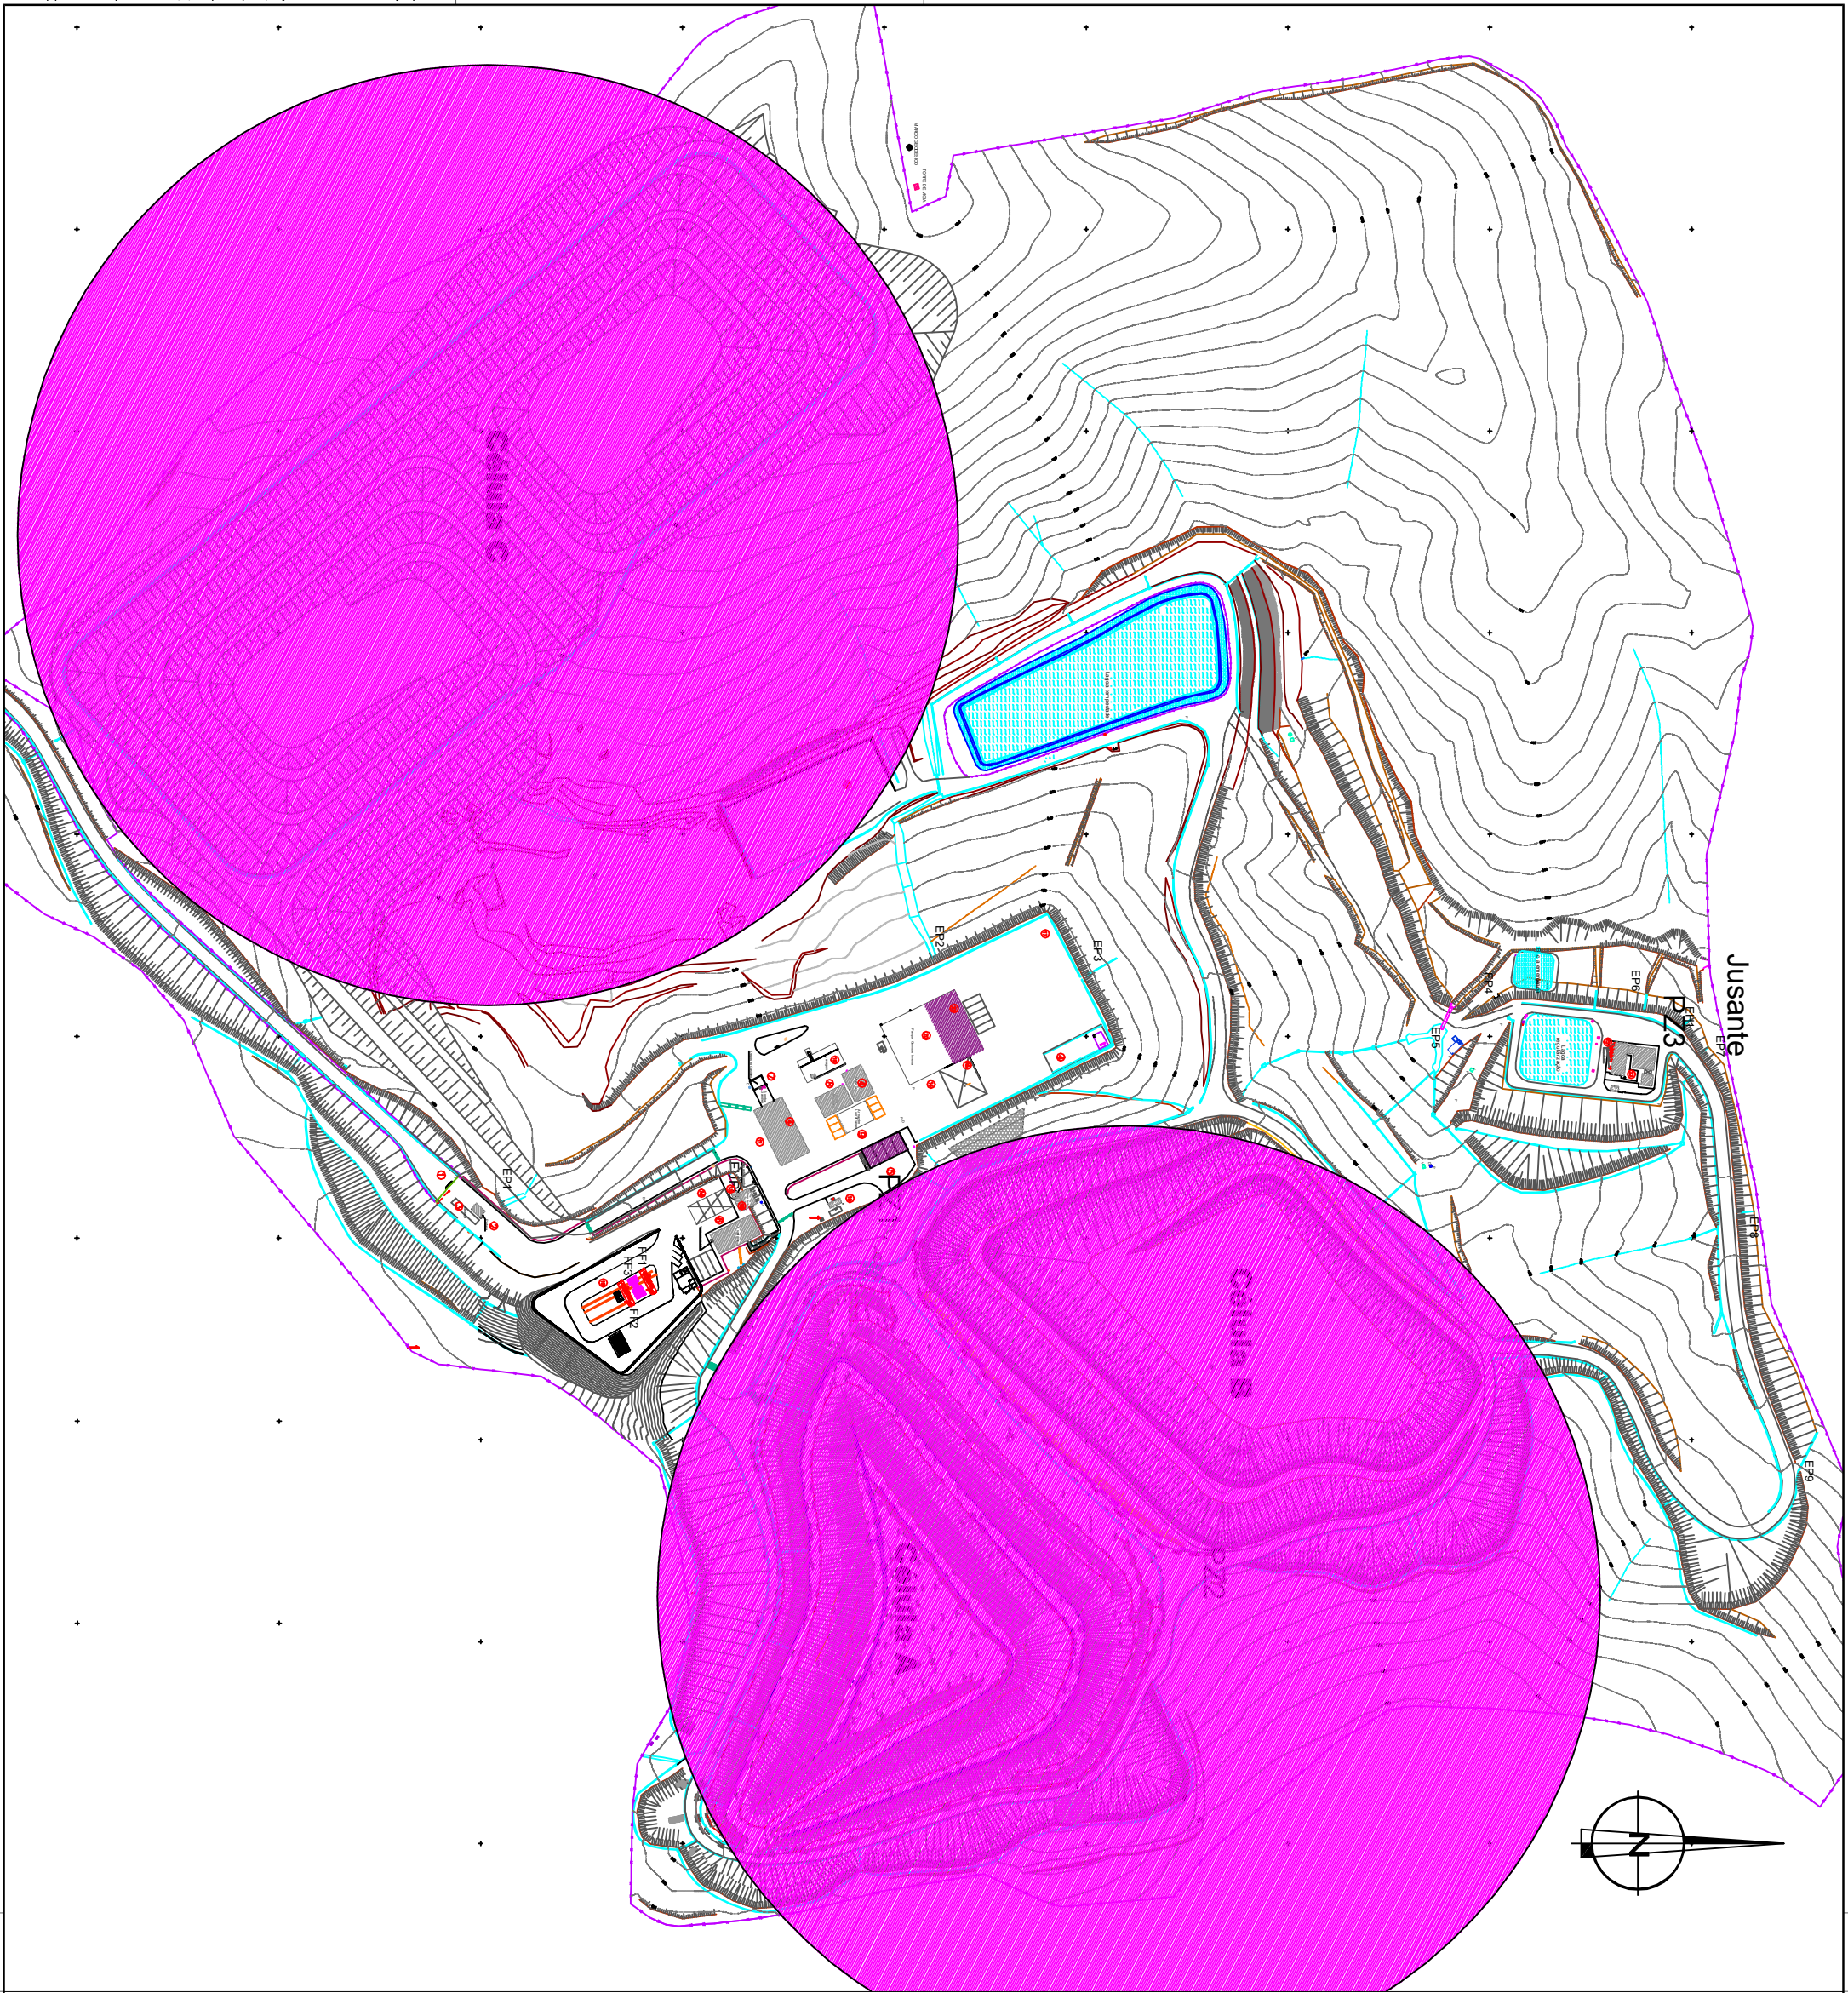

LEGENDA

- 1 - PORTÃO
- 2 - PORTARIA
- 3 - UNIDADE DE PESAGEM
- 4 - ARMAZÉM DE MATERIAIS
- 5 - ECOCENTRO (ALVÉOLOS PARA VIDRO, PLÁSTICO e METAL)
- 6 - EDIFÍCIO ADMINISTRATIVO
- 7 - POSTO E DEPÓSITO DE ABASTECIMENTO DE COMBUSTÍVEL
- 8 - OFICINA E PARQUE DE MÁQUINAS
- 9 - ARMAZÉM DE LUBRIFICANTES
- 10 - UNIDADE DE LAVAGEM DE ALTA PRESSÃO
- 11 - PARQUEAMENTO DE MATURAS E EQUIPAMENTOS
- 12 - ARMAZENAGEM E BOMBAGEM DE ÁGUA
- 13 - FURO DE CAPTAÇÃO DE ÁGUA
- 14 - PARQUE DE OSMOSE INVERSA
- 15 - DEPÓSITO DE ÁCIDO SULFÚRICO
- 16 - PLATAFORMA DE MONSTROS
- 17 - STRIPPING DA ETL
- 18 - CENTRO ELECTROPRODUTOR DO SOTAVENTO
- 19 - FOSSA SÉPTICA
- 20 - TANQUE DE ARMAZENAGEM DE ESCORRENCIAS
- 21 - ARMAZÉM DE MATERIAIS
- 22 - ECOCENTRO DE R.E.E.
- 23 - ESTÁÇÃO DE TRATAMENTO DE LIXIVADOS.

SIMBOLOGIA

- LOCALIZAÇÃO DOS SISTEMAS DE TRATAMENTO DE RESÍDUOS
- LOCALIZAÇÃO DOS SISTEMAS DE TRATAMENTO DE RESÍDUOS

Rev. Nº	Descrição	Data	Assinatura
DONO DE OBRA:			
DESIGNAÇÃO:			
PROJECISTA:			
TÍTULO:			
PROJECÇÃO:			
DESENHADO:			
VERIFICADO:			
APROVADO:			
DATA:			
ARQUIVO:			
ESCALAS:			
FASE:			
Nº:			
REV.:			
2.			