



Alcado Nascente

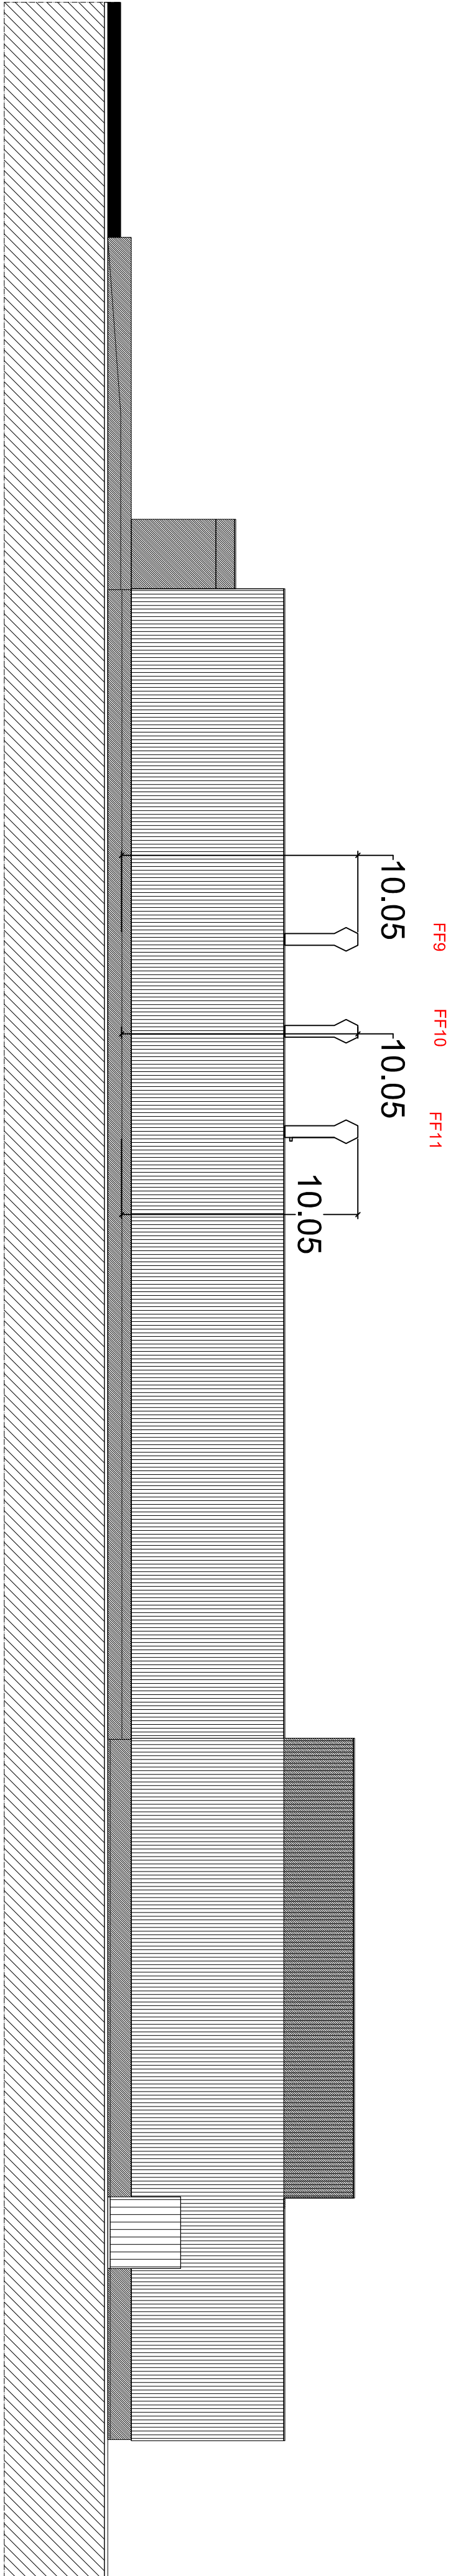

Alcado Nascente Tinto em peça

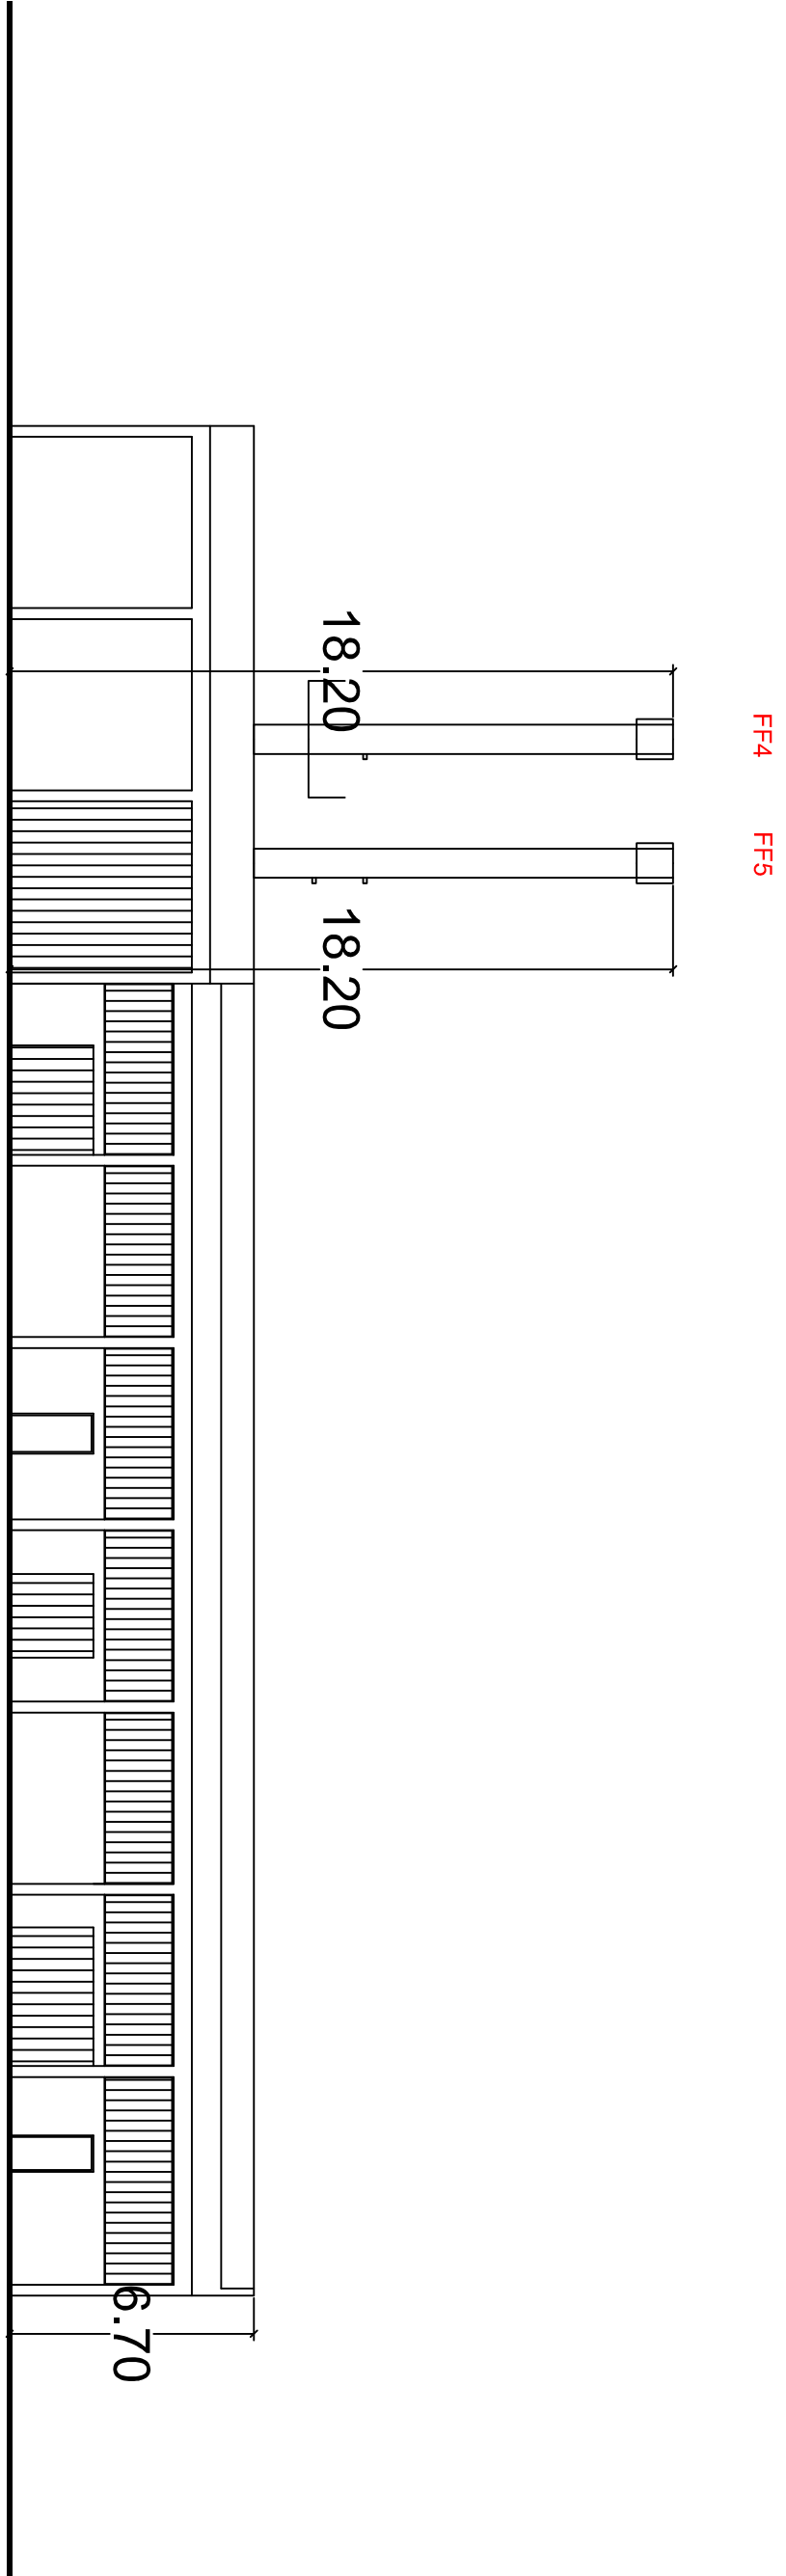

Alcado sul – Bloco Manutenção

- CHAMINÉ EXISTENTES
- CHAMINÉ PREVISIVAS
- CHAMINÉ A RETOAR