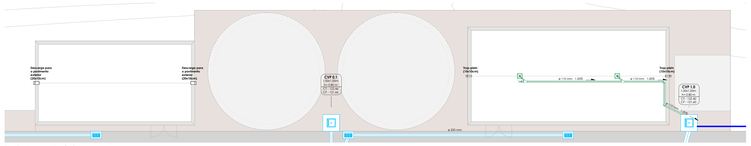

Plataforma norte -zonas técnicas
1 : 100

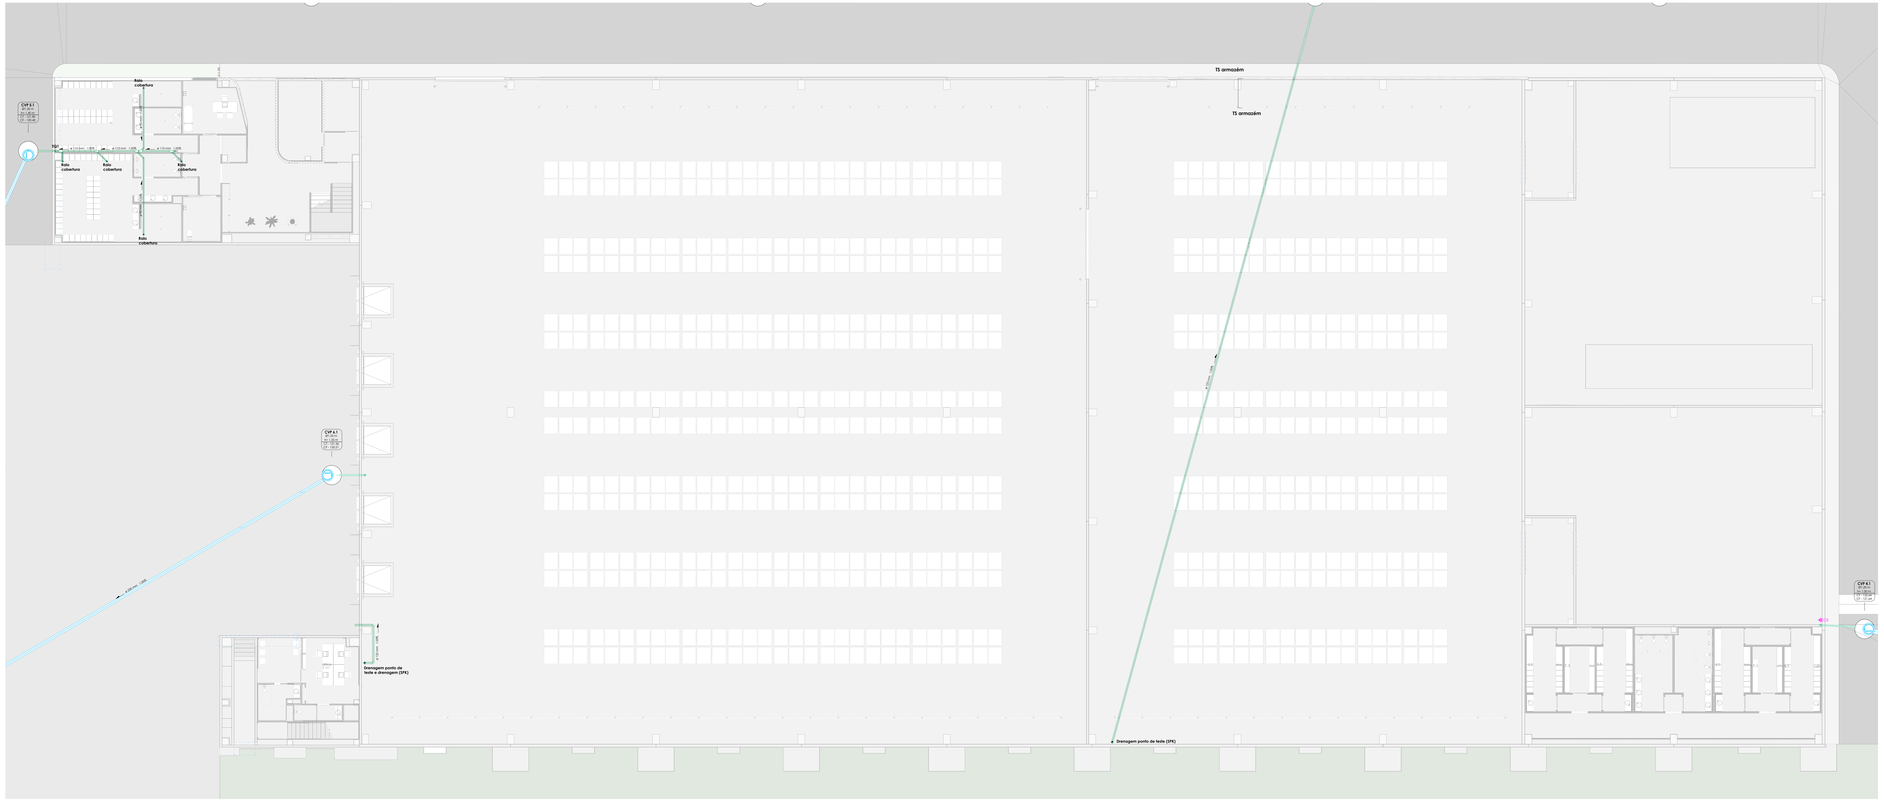

Plataforma norte - piso 0
1 : 100

LEGENDA

- Tubagem de águas pluviais - Rede exterior - PPC SN8
- Tubagem de águas pluviais - Rede GEBER - PE
- Tubagem de águas pluviais - Rede convencional - PVC-U SN8 S
- Tubagem de águas pluviais - Rede convencional - PEAD
- Tubagem de águas pluviais - Rede Tubo Parede Dupla - Rede Parede Dupla
- Sifonadas - PEAD Sinfonadas Rede Dupla Parede Dentada
- Tubagem pública de águas pluviais - PPC SN8
- Valas Corte em betonada em vazio (Kitzbüchel)
- Caixa de inspeção/visita quadrada/rectangular
- Caixa de inspeção/visita circular
- Sifão/Ventosa/Ventilação
- Ralos de coberturas GEBER
- Ralos de coberturas tipo Pluvio
- Ralos de coberturas tipo caos
- Tout Paris - drenagem de emergência
- Caixas de drenagem tipo Kunststoffdrain
- CV x.x — Designação da Caixa
  - x — Dimensão interior
  - x — Altura
  - x.x — Cota de Tampa
  - x.x — Cota de Fundo
  - Legenda caixa inspeção/visita
- P - Inclinação da tubagem
- Ø - Diâmetro nominal da tubagem

NOTAS GERAIS :

- Os sistemas de drenagem de águas pluviais a permitirão o escoamento das águas provenientes de:
  - Precipitação sobre a superfície horizontal;
  - Precipitação sobre as paredes e parapeitos de enfiadamento, ou seja, aquelas que, de um modo geral, são recolhidas pelas calhas, sumidouros ou ralos (posteriormente a ser definido pelo projecto de arquitectura) e que, de acordo com as inclinações das diversas partes dos telhados;
  - Precipitação sobre o lote envolvente de arquitectura;
  - Piscina e depósitos de armazenamento de água;
  - Drenagem de terrenos.
- As tubagens dos sistemas deverão obrigatoriamente ser em ferro (LER e ø8).
- A rede de drenagem, não pode, em nenhum ponto, ser inundável.
- A tubagem será sempre fixa a cantos, devendo ser isolada com fita de isolina. Com as características indicadas em cadernos de encargos.

Localização

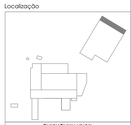

Revisão / Revision schedule		
Rev.	Data / Date	Descrição / Description
0	02/06/2023	Emissão de projeto de concurso

Propriedade:
Propriedade da Multiprojectus. Proibida a sua reprodução parcial ou total sem autorização prévia da Multiprojectus.
Property of Multiprojectus. Partial or total reproduction without previous authorization from Multiprojectus is forbidden.

Rua do Salitreiro, 14 | 4710 | Vila Nova Sintra | Santa Tecla
Tel. Centralina: (+351) 253 604 100 | Fax: (+351) 253 604 109
www.multiprojectus.pt

Cliente / Client:

GRUPO RNM

Coordenação / Coordination:

Projecto / Project:

Construção de edifício industrial

Fase / Stage:

Projeto de concurso

Especialidade / Discipline:

Águas (AA/AR)

Título / Title:

Piso0, norte - piso 0

Data / Date: 02/06/2023

Escala / Scale: 1 : 100

Arquitectura / Design team:

Projectos / Designs by: Tiago Dourado
Desenho / Drawing by: Tiago Dourado
Coordenação / Design by: Tiago Dourado
Gestão de projecto / Project manager: Tiago Dourado

Nº do desenho / Drawing number:

0149-004-API.-CCS-204-002-R00

Folha / Sheet: 002