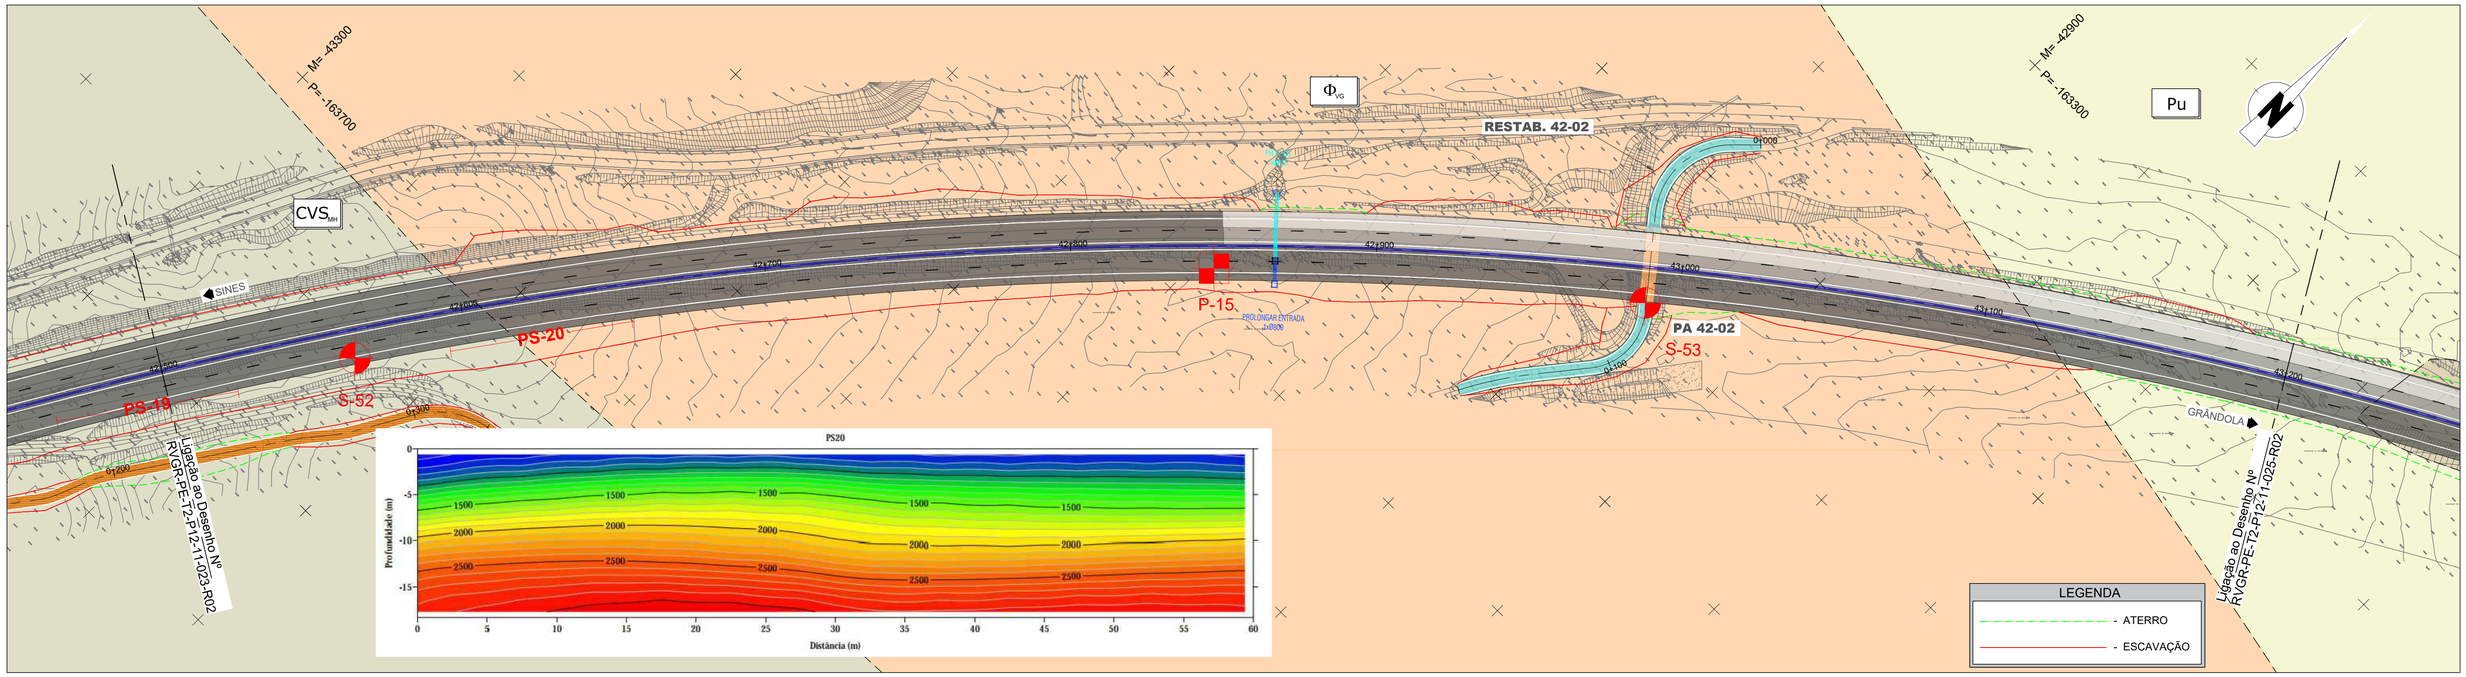

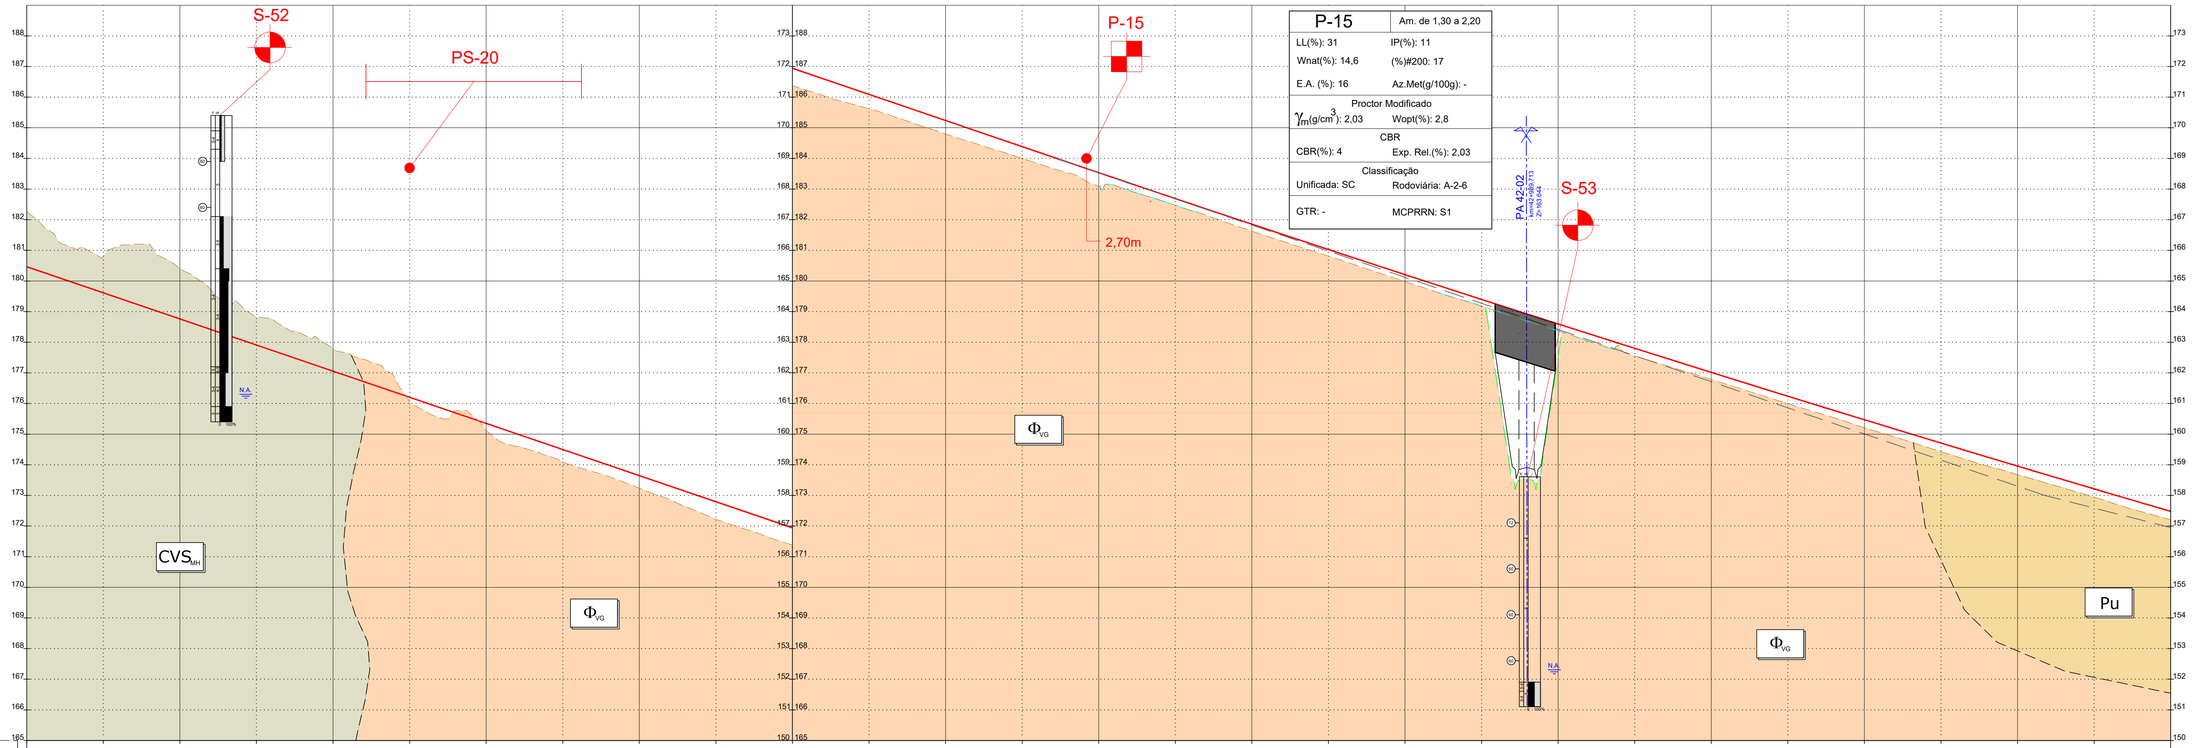

P-15	Am. de 1,30 a 2,20
LL(%): 31	IP(%): 11
Wnat(%): 14,6	(%)#200: 17
E.A. (%): 16	Az.Met(g/100g): -
Proctor Modificado	
γ_m(g/cm^3): 2,03	Wopt(%): 2,8
CBR	
CBR(%): 4	Exp. Rel.(%): 2,03
Classificação	
Unificada: SC	Rodoviária: A-2-6
GTR: -	MCPRRN: S1

ESC. H/V: 1000/100

	QUILOMETRAGEM		42+500	42+525	42+550	42+575	42+600	42+625	42+650	42+675	42+700	42+725	42+750	42+775	42+800	42+825	42+850	42+875	42+900	42+925	42+950	42+975	43+000	43+025	43+050	43+075	43+100	43+125	43+150	43+175	43+200
	COTAS DE TRABALHO ESQ/DIR																														
	LITOLOGIA		CVSmh										Φvg																	Pu	
ESCAVAÇÃO	DESMONTE % MECÂNICO (MEC) EXPLOSIVOS (EXP)		30% Mec. / 70% Exp.										100% Mec.										-		100% Mec.						-
ESCAVAÇÃO	CAMADA DE LEITO DE PAVIMENTO (m)		0,15m ABGE																				-		0,15m ABGE						-
ESCAVAÇÃO	REUTILIZAÇÃO EM ATERROS		PIA/PSA/Corpo																				-		PIA/PSA/Corpo						-
ESCAVAÇÃO	DRENAGEM INTERNA		-																				-		-						-
ATERRO/ESCAVAÇÃO	DECAPAGEM(DEC)/SANEAMENTO(SAN) (m)		0,20m (Dec.)																												
ATERRO/ESCAVAÇÃO	GEOMETRIA DE TALUDES (V/H)	ESQ.	1(V):1,5(H) Esc.				1(V):1(H) Esc.				1(V):1,5(H) Esc.								1(V):1,5(H) At.		1(V):1,5(H) Esc.				1(V):1,5(H) At.				1(V):1,5(H) Esc.		1(V):1,5(H) At.
ATERRO/ESCAVAÇÃO	GEOMETRIA DE TALUDES (V/H)	DIR.	1(V):1(H) Esc.												1(V):1,5(H) Esc.								1(V):1,5(H) At.		1(V):1,5(H) Esc.				1(V):1,5(H) At.		
ATERRO/ESCAVAÇÃO	OBRAS CONTENÇÃO		Redes+Pregagens esporádicas (LD+LE)																-												
ATERRO	CAMADA DE LEITO DE PAVIMENTO (m)		-															0,15m ABGE		-			0,15m ABGE								
ATERRO	PARTE SUPERIOR DO ATERRO(PSA) (m)		-															0,85m Solos S2		-			0,85m Solos S2								
ATERRO	TRATAMENTO DA FUNDAÇÃO		-																	-											

Infraestruturas de Portugal

PROJETISTA

EDGAR CARDOSO Laboratório de Estruturas

ENGIMIND Consultores de Engenharia e Planeamento
Av. Defensores de Chaves 52, 3º piso - 1000-120 Lisboa
Tel: (+351) 217 977 175 - Fax: (+351) 217 977 179
www.engimind.com - engimind@engimind.com

ALTERAÇÃO	DESCRIÇÃO DA ALTERAÇÃO	DATA	DESENHOU	VERIFICOU
R02	REVISÃO AO PARECER DA IP	JUNHO 2024	MM	NL
R01	REFORMULAÇÃO DO NÓ 6	ABRIL 2024	JS	PR

PROJETO Nº	PROJETOU	COORDENAÇÃO	ESCALA
RVGR	NUNO LIMA	PEDRO REIS	1:1000
DATA	DESENHOU	VISTO	ESCALA GRÁFICA
NOVEMBRO 2023	JOÃO SERRANO		0 10 20 40

PROJETO

IP8 (A26) - LIGAÇÃO ENTRE SINES E A A2
LANÇO IP8 ENTRE RONCÃO E GRÂNDOLA
AUMENTO DE CAPACIDADE

DESIGNAÇÃO

INFRAESTRUTURAS VIÁRIAS
PROJETO DE EXECUÇÃO
ESTUDO GEOLÓGICO E GEOTÉCNICO
PLANTA GERAL
SECÇÃO CORRENTE - Km 42+500 - Km 43+200

DESENHO Nº RVGR-PE-T2-P12-24-R02

SUBSTITUI

SUBSTITUIDO

FORMATO A1 REDUZIDO A3

ESTE DESENHO É PROPRIEDADE INTELECTUAL DA ENGIMIND. NÃO PODENDO SER REPRODUZIDO OU USADO PARA QUALQUER PROPÓSITO, A NÃO SER O INDICADO, SEM PRÉVIA AUTORIZAÇÃO POR ESCRITO.