




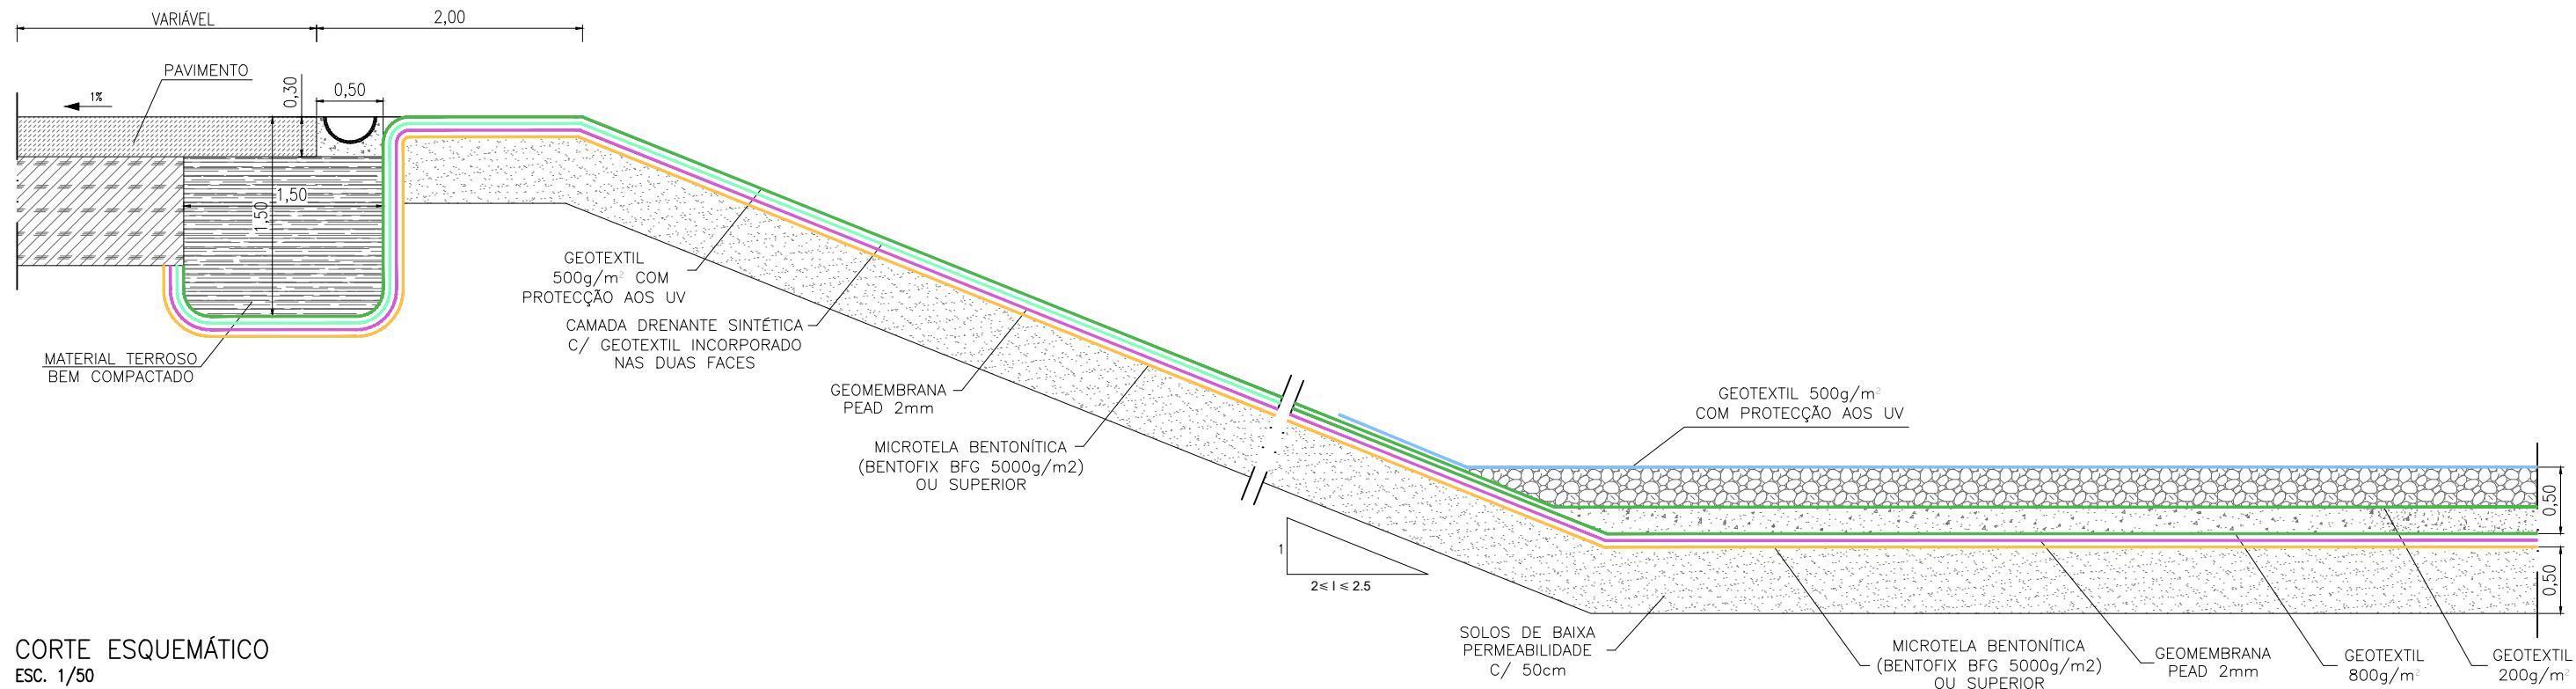

CORTE ESQUEMÁTICO
ESC. 1/50

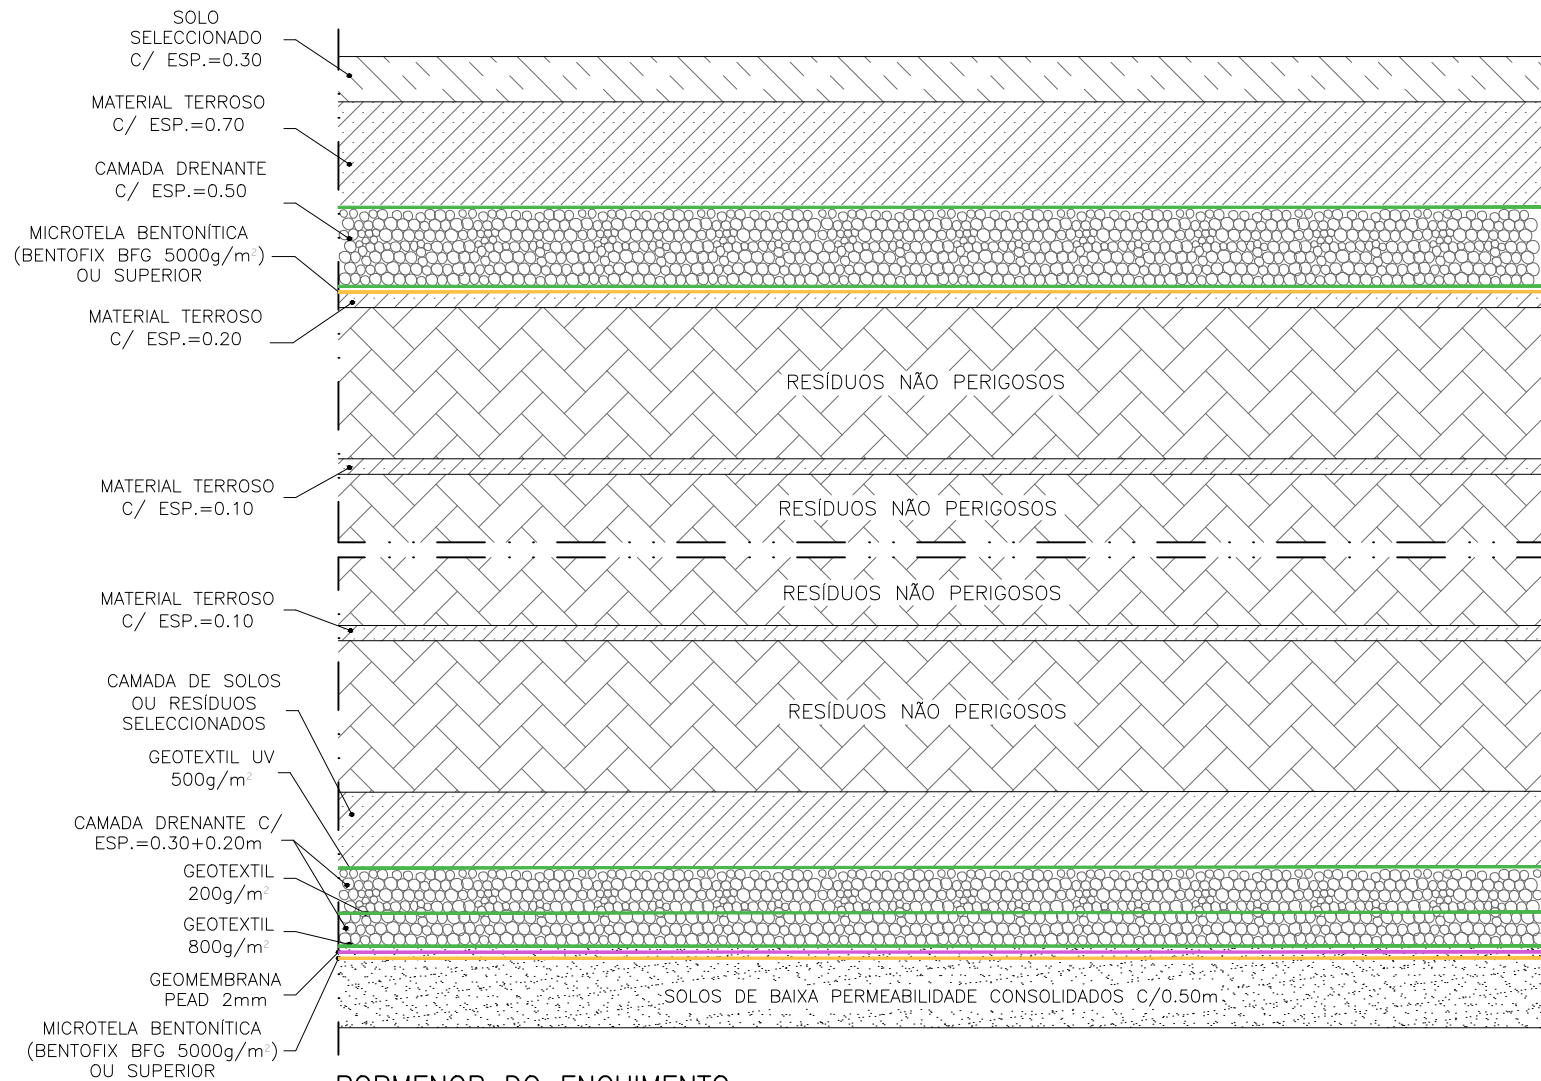

PORMENOR DO ENCHIMENTO
ESC. 1/50

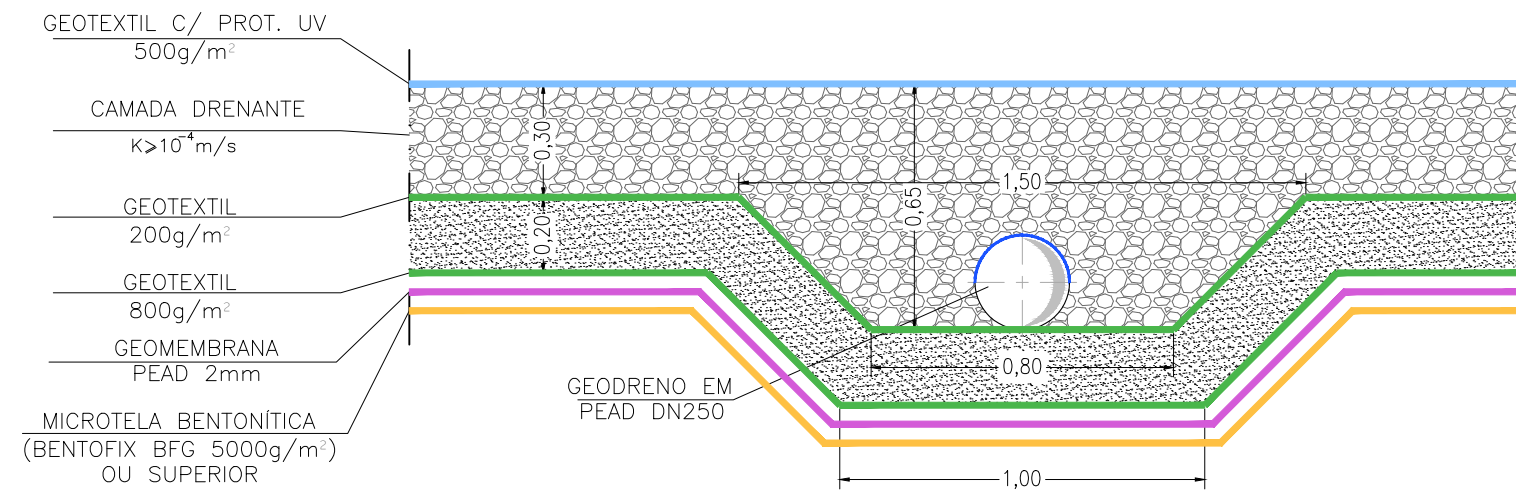

PORMENOR DAS VALAS DE DRENAGEM
ESC.: 1/20

REVISÃO	DESCRIÇÃO DAS ALTERAÇÕES	DATA	APROVADO	
DONO DE OBRA:				
PROJECTO: - LOCAL:				
ATERRO DE RESIDUOS NÃO PERIGOSOS DE CASTELO BRANCO - 3ª CÉLULA				
ESPECIALIDADE:		FASE:		
RESÍDUOS SÓLIDOS		PROJETO DE EXECUÇÃO 2ª Versão		
DESIGNAÇÃO:				
IMPERMEABILIZAÇÃO E SELAGEM DA CÉLULA DE RESÍDUOS PORMENORES				
 PROJECTOS DE ENGENHARIA E ARQUITECTURA Rua Manuel Rodrigues da Silva, nº 7C, escritório nº 6, 1600-503 Lisboa tel. nº 217 121 080 - fax nº 217 121 081 - geral@proengel.pt	PROJECTOU:	António Flor, Eng.	ESCALAS:	
	DESENHOU:	Cláudia Pereira	1/ 20 1/ 50	Nº 17
	COPIOU:		DATA: ABRIL 2026	
	VERIFICOU:	Margarida Correia, Eng.	ARQUIVOS: P2022/001	
	APROVOU:		P2022.001.RSU.PE.PM-16E17_REV2	
ESTE DESENHO NÃO PODE SER REPRODUZIDO OU USADO PARA QUALQUER OUTRO FIM A NÃO SER O AQUI INDICADO, SEM AUTORIZAÇÃO PRÉVIA DO GABINETE PROJECTISTA				