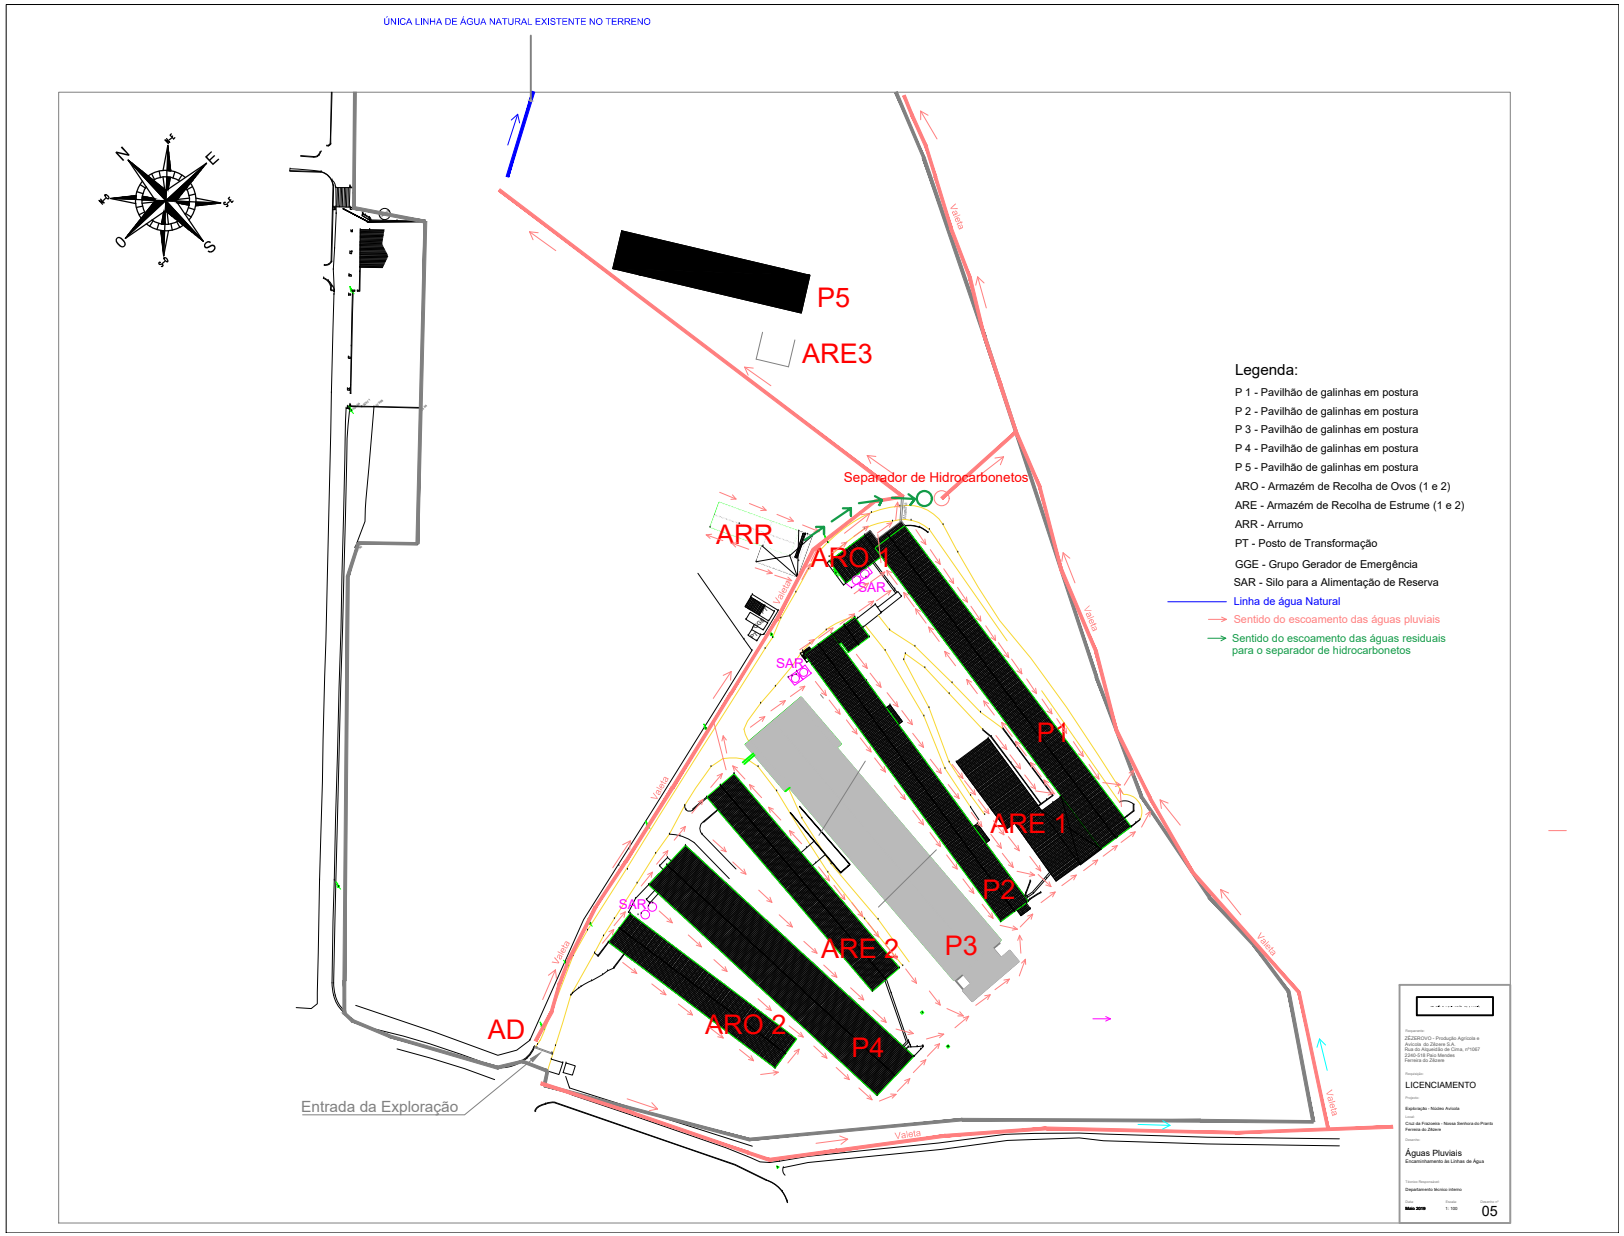
ÚNICA LINHA DE ÁGUA NATURAL EXISTENTE NO TERRENO
N
E
S
O
P5
ARE3
Separador de Hidrocarbonetos
ARR
ARO 1
SAR
SAR
P1
ARE 1
P2
P3
ARE 2
SAR
ARO 2
P4
AD
Entrada da Exploração
Valeta
Legenda:
P 1 - Pavilhão de galinhas em postura
P 2 - Pavilhão de galinhas em postura
P 3 - Pavilhão de galinhas em postura
P 4 - Pavilhão de galinhas em postura
P 5 - Pavilhão de galinhas em postura
ARO - Armazém de Recolha de Ovos (1 e 2)
ARE - Armazém de Recolha de Estrume (1 e 2)
ARR - Arrumo
PT - Posto de Transformação
GGE - Grupo Gerador de Emergência
SAR - Silo para a Alimentação de Reserva
Linha de água Natural
Sentido do escoamento das águas pluviais
Sentido do escoamento das águas residuais para o separador de hidrocarbonetos
Requerente:
ZEZERVO - Produção Agrícola e Avícola do Zêzere S.A.
Rua Dr. Manuel Ferreira da Cunha, nº1067
2140-018 Paço Mendes
Ferreira do Zêzere
Projectista:
LICENCIAMENTO
Projecto:
Exploração - Núcleo Avícola
Local:
Cruz da Fraceseira - Nossa Senhora do Pranto
Ferreira do Zêzere
Desenho:
Águas Pluviais
Encaminhamento de Linhas de Água
Técnico Responsável:
Departamento técnico interno
Data:
Março 2019
Escala:
1: 100
Desenho nº:
05