
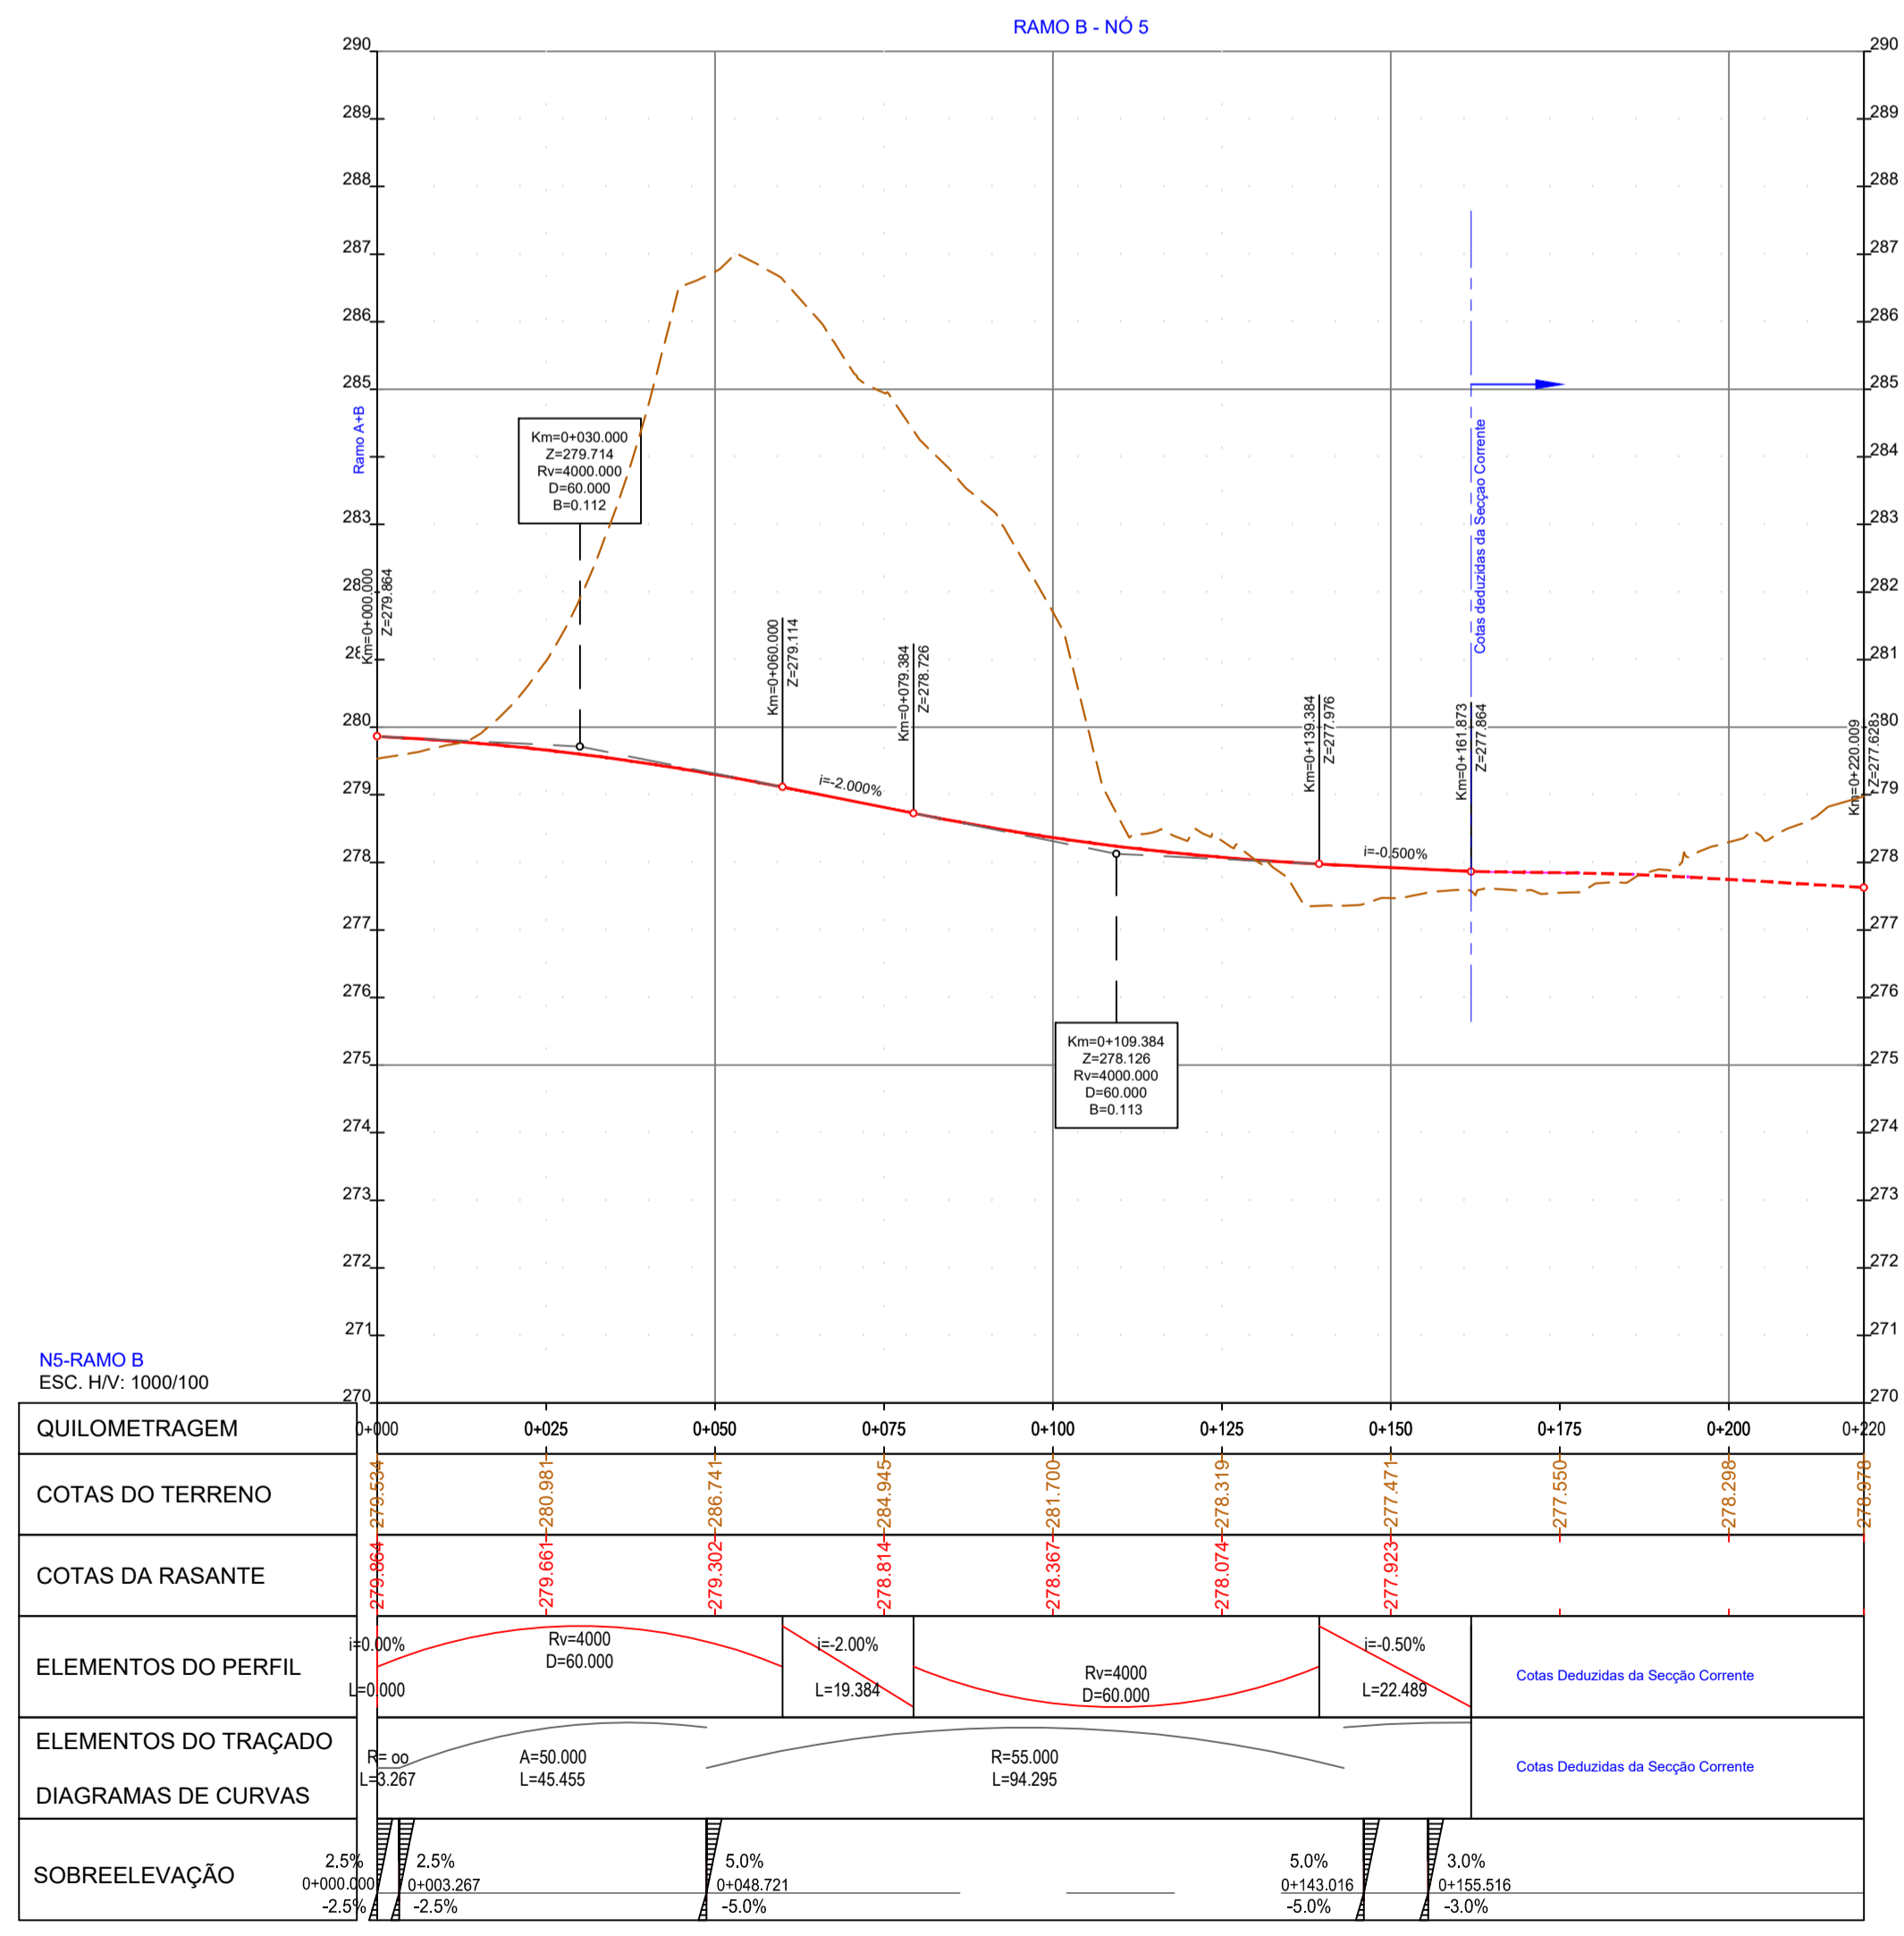
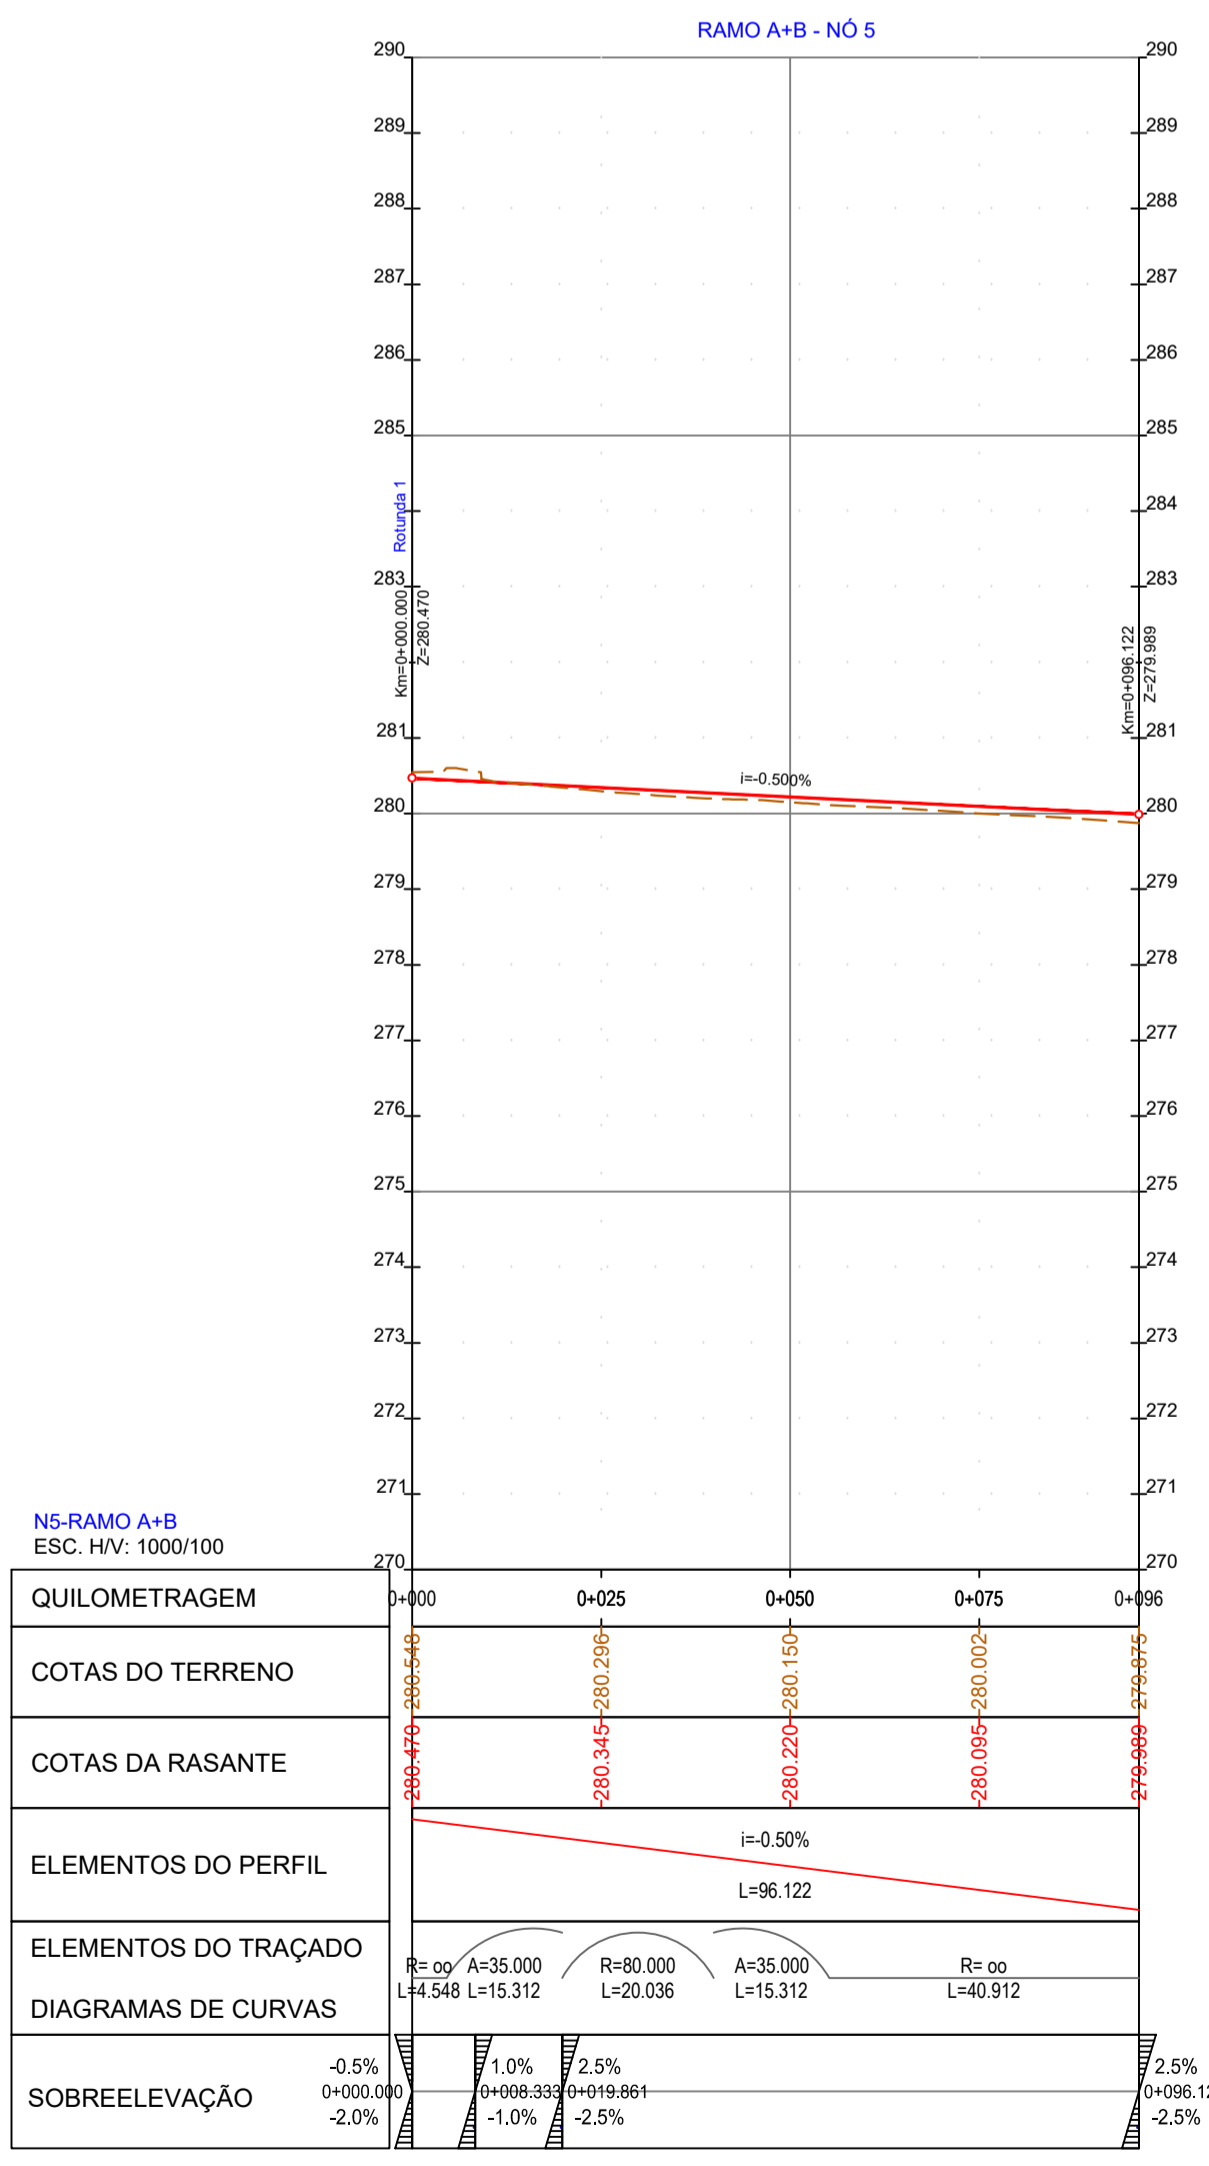


**LEGENDA**

- - - - - ATERRO
- ESCAVAÇÃO

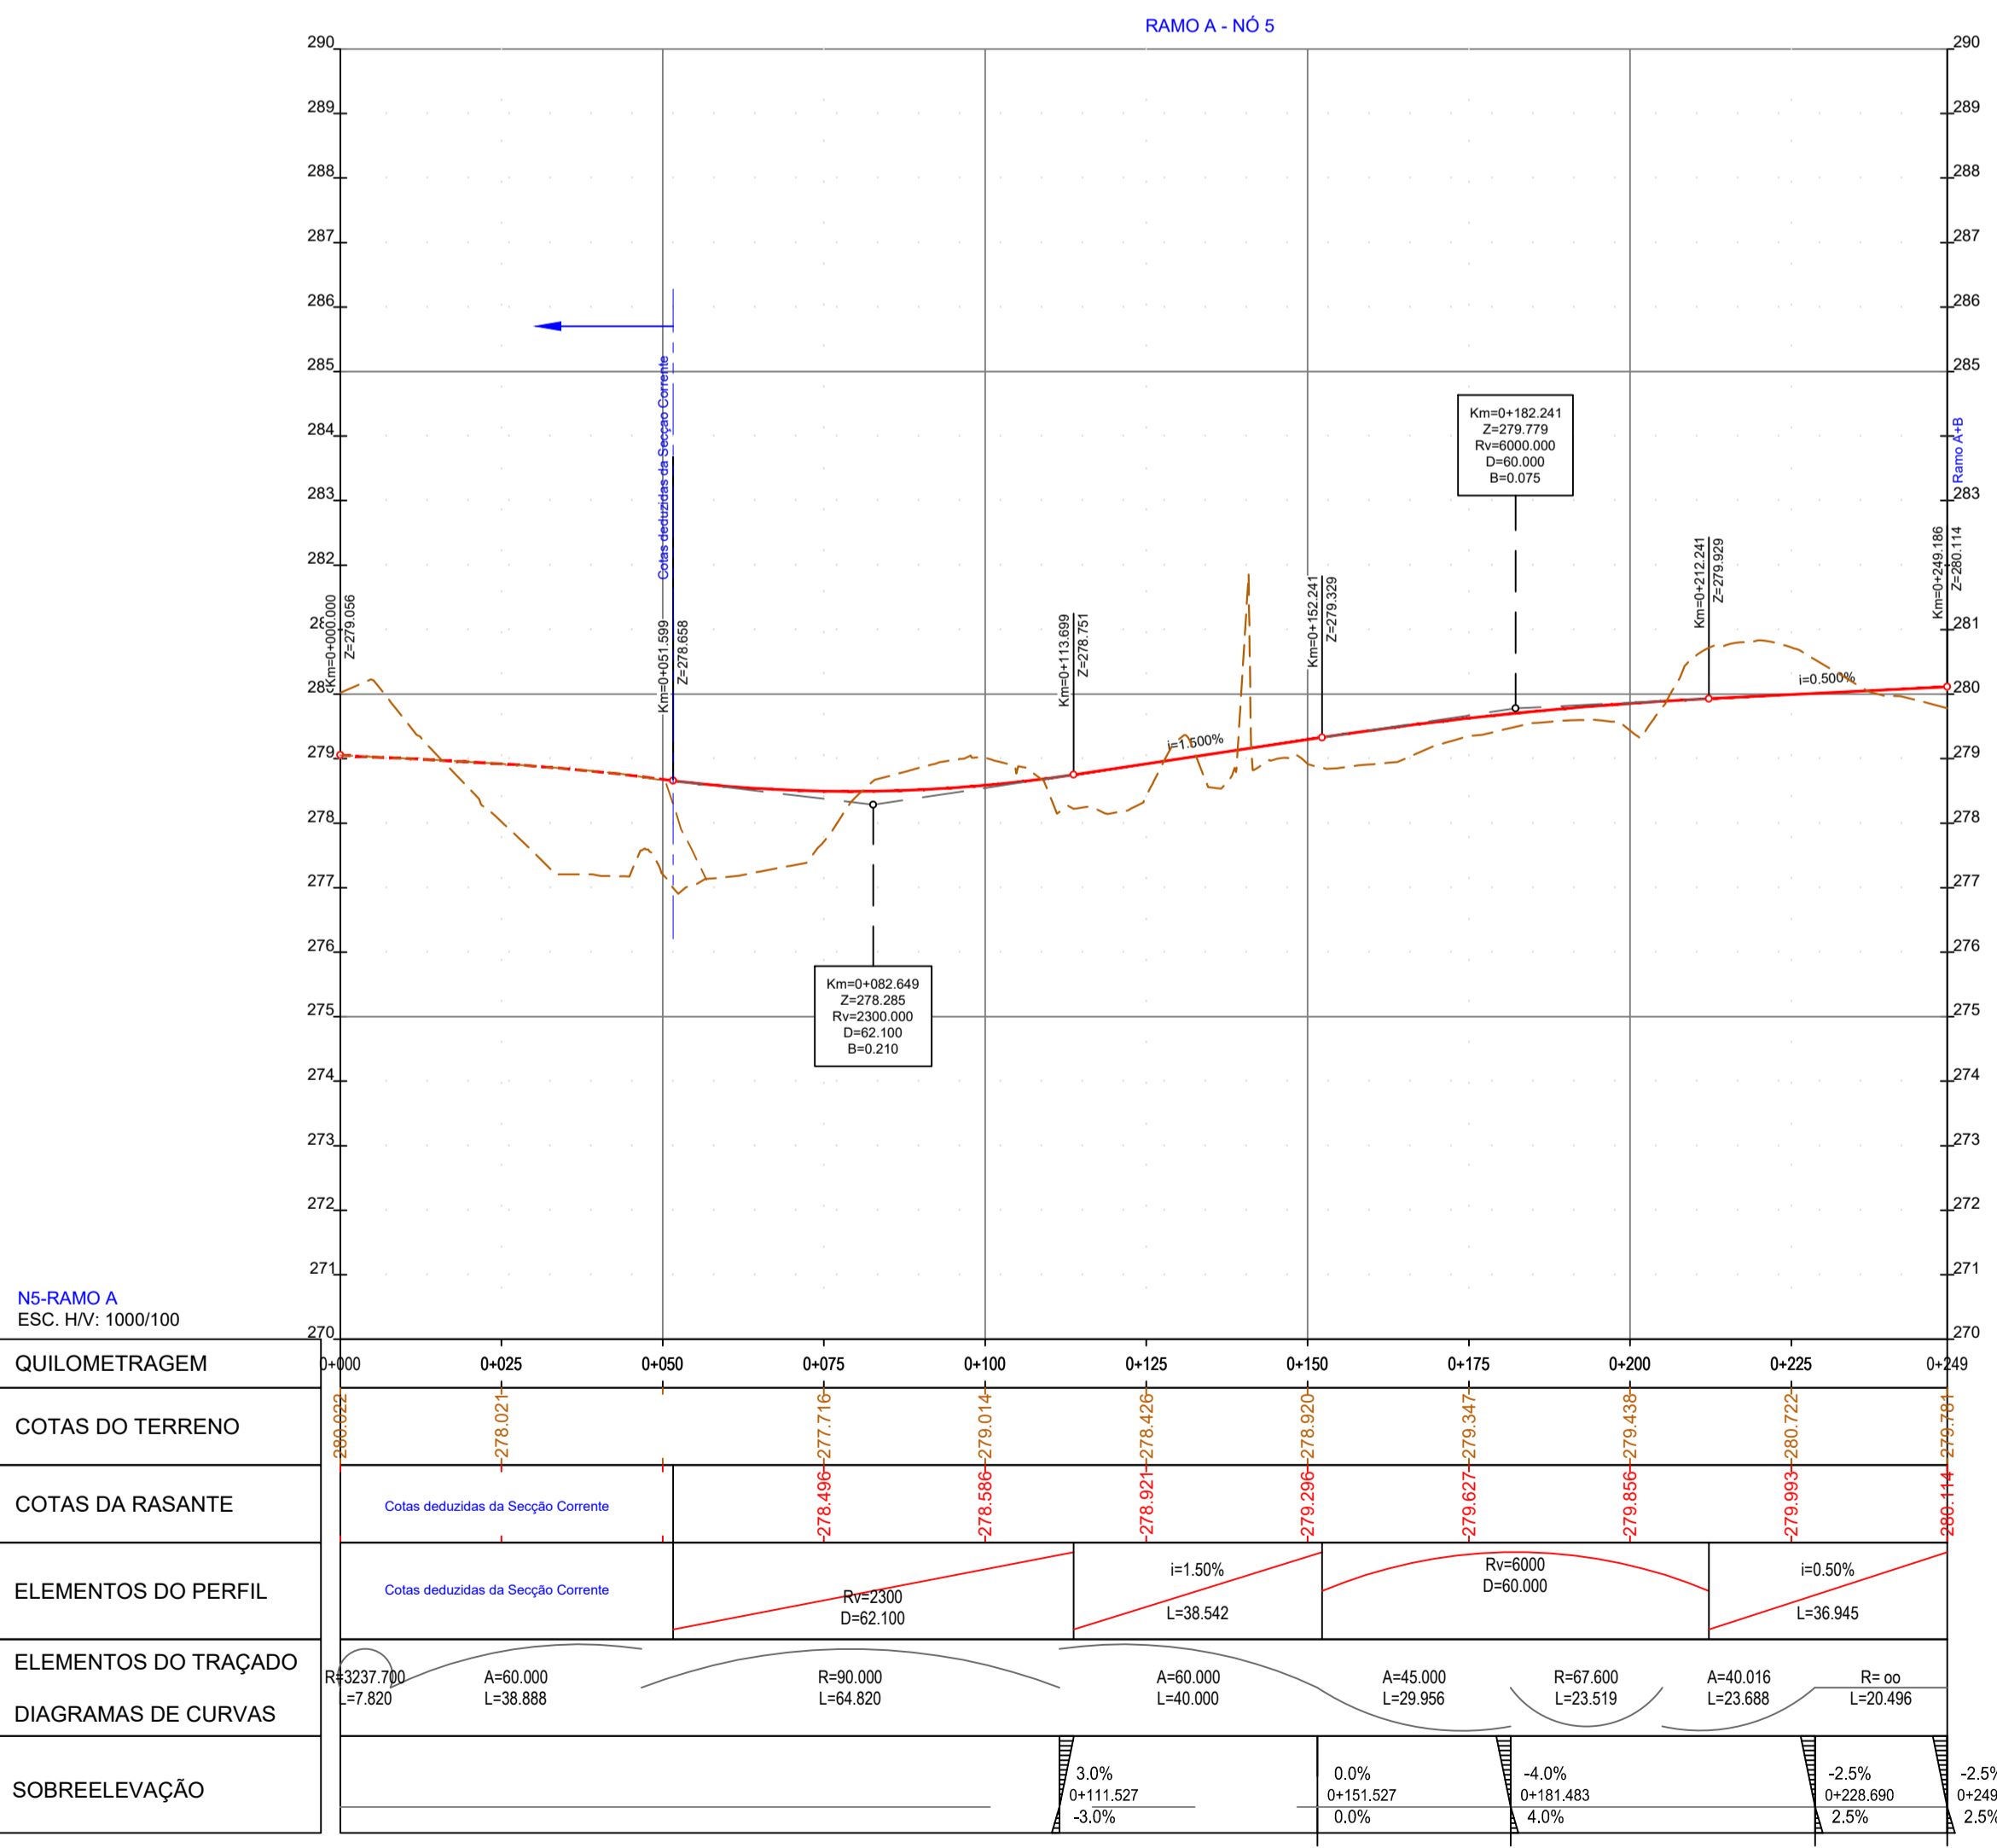

PROJETO Nº	PROJETO	COORDENAÇÃO	ESCALA	PROJETO
	RVGR	CARLA CORREIA	PEDRO REIS	IP8 (A26) - LIGAÇÃO ENTRE SINES E A2
	DATA	DESENHO	VISTO	LANÇO IP8 ENTRE RONÇÃO E GRÂNDOLA
	NOVEMBRO 2023	JOÃO SERRANO		AUMENTO DE CAPACIDADE
ALTERAÇÃO	REFORMULAÇÃO DO N.º 6	DATA	DESENHO	VERIFICADO
	ABRIL 2024	JS	PR	

DESIGNAÇÃO	INFRAESTRUTURAS VIÁRIAS	DESIGNO Nº	RVGR-PE-T2-P112-N5-11-01-R01
	PROJETO DE EXECUÇÃO	SUBSTITUI	
	TRAÇADO	SUBSTITUIDO	
	PLANTA E PERFIL LONGITUDINAL	FORMATO	A1 REDUZIDO
	N.º 5 - Ramo A, Ramo A+B e Ramo B		A3

ESTE DESENHO E PROPRIEDADE INTELECTUAL DA ENGININD. NÃO PODEMOS SER REPRODUZIDO OU USADO PARA QUALQUER PROPÓSITO, A NÃO SER O INDICADO, SEM PRÉVIA AUTORIZAÇÃO POR ESCRITO.