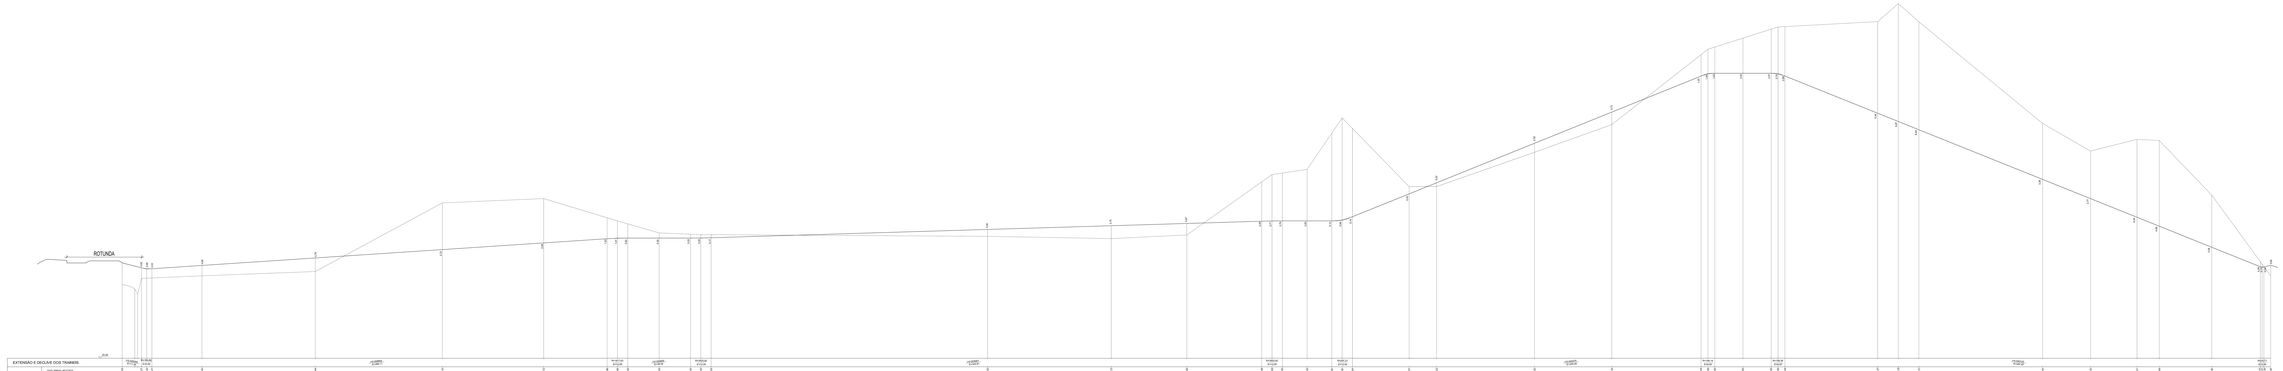

ROTUNDA
20.00
0.62
0.56
0.53
0.60
0.79
2.72
2.58
1.22
1.01
0.82
0.30
0.22
0.20
0.17
0.40
0.75
0.67
2.29
2.71
2.79
3.00
5.12
5.94
5.14
0.43
0.22
0.52
0.73
1.25
1.44
1.53
2.05
2.57
2.74
2.88
5.34
6.87
6.29
3.26
2.77
4.54
4.99
3.04
0.29
0.17
0.04
0.60

EXTENSÃO E DECLIVE DOS TRAINEIS

i=0.025000 E=11.25
R=189.86 E=6.00
i=0.006602 E=265.11
R=1817.63 E=12.00
i=0.000000 E=36.54
R=3925.42 E=12.00
i=0.003057 E=320.61
R=3925.42 E=12.00
R=297.21 E=12.00
i=0.040375 E=225.00
R=194.14 E=8.00
R=199.38 E=8.00
i=0.040125 E=287.87
R=30.71 E=2.00

NÚMERO DOS PERFIS	COTAS DO PROJECTO	COTAS DO TERRENO	DISTÂNCIAS ENTRE PERFIS	DISTÂNCIAS À ORIGEM
0	25.55	24.29		0.00
1		24.04 23.73	11.25	
2	25.27	24.65		
3	25.22	24.66	3.00	14.25
3'	25.21	24.68	3.00	
4	25.40	24.80	29.20	46.45
5	25.64	25.05	66.00	112.45
6	26.33	29.05	74.00	186.45
7	26.72	29.30	59.00	245.45
7'	26.96	28.18	36.95	
8	26.99	28.00	6.00	288.40
8'	27.00	27.82	6.00	
9	27.00	27.30	18.27	312.67
9'	27.00	27.22	18.27	
10	27.00	27.20	6.00	336.94
10'	27.02	27.19	6.00	
11	27.50	27.10	161.00	503.94
12	27.72	26.97	72.00	575.94
13	27.85	27.18	44.00	619.94
13'	27.98	30.27	43.61	
14	27.99	30.70	6.00	669.55
14'	28.00	30.79	6.00	
15	28.00	31.00	14.42	689.97
15'	28.00	33.12	14.42	
16	28.06	34.00	6.00	710.39
16'	28.24	33.34	6.00	
17	29.57	30.00	33.00	749.39
18	30.22	30.00	16.00	765.39
19	32.52	32.00	57.00	822.39
20	34.34	33.61	45.00	867.39
20'	36.44	37.69	52.00	
21	36.56	38.00	4.00	923.39
21'	36.60	38.13	4.00	
22	36.60	38.65	16.42	
22'	36.60	39.17	16.42	
23	36.56	39.30	4.00	964.23
23'	36.44	39.32	4.00	
24	34.27	39.61	54.00	1022.23
25	33.79	40.66	12.00	1034.23
26	33.31	39.60	12.00	1046.23
27	30.42	33.88	72.00	1118.23
28	29.30	32.07	28.00	1146.23
29	28.21	32.75	27.00	1173.23
30	27.69	32.68	13.00	1186.23
31	26.46	29.50	30.54	1216.77
31'	25.33	25.62	28.33	
32	25.31	25.48	1.00	1246.77
32'	25.35	25.31	1.00	
4	25.40	24.80	4.00	1251.10

ELEMENTOS DE RECTAS E CURVAS

RETA EM 288.40

AE 1
A=118.85
R=26.00
T=35.11
D=48.54
B=17.69

RETA EM 332.16

AE 2
A=100.00
R=26.00
T=26.80
D=40.84
B=10.77

RETA EM 213.00

AE 3
A=100.00
R=26.00
T=26.80
D=40.84
B=10.77

DINIS MORAIS-Unipessoal, Lda
Engenharia

Estrada da Amorosa, n.º 817, Chafé – Viana do Castelo – Tel. 963 032 016
Email: dinis.morais@gmail.com

LOTEAMENTO INDUSTRIAL com COMÉRCIO/SERVIÇOS
Lugar da Aguieira - Vila Nova de Anha
Viana do Castelo

Data: Dez. 2020

Req. JARLIPE - CONSTRUÇÕES, LDA

Esc.1/500-1/50

Des. ARRUAMENTOS - PERFIS LONGITUDINAIS, RUA A

Nº ARR. 02