


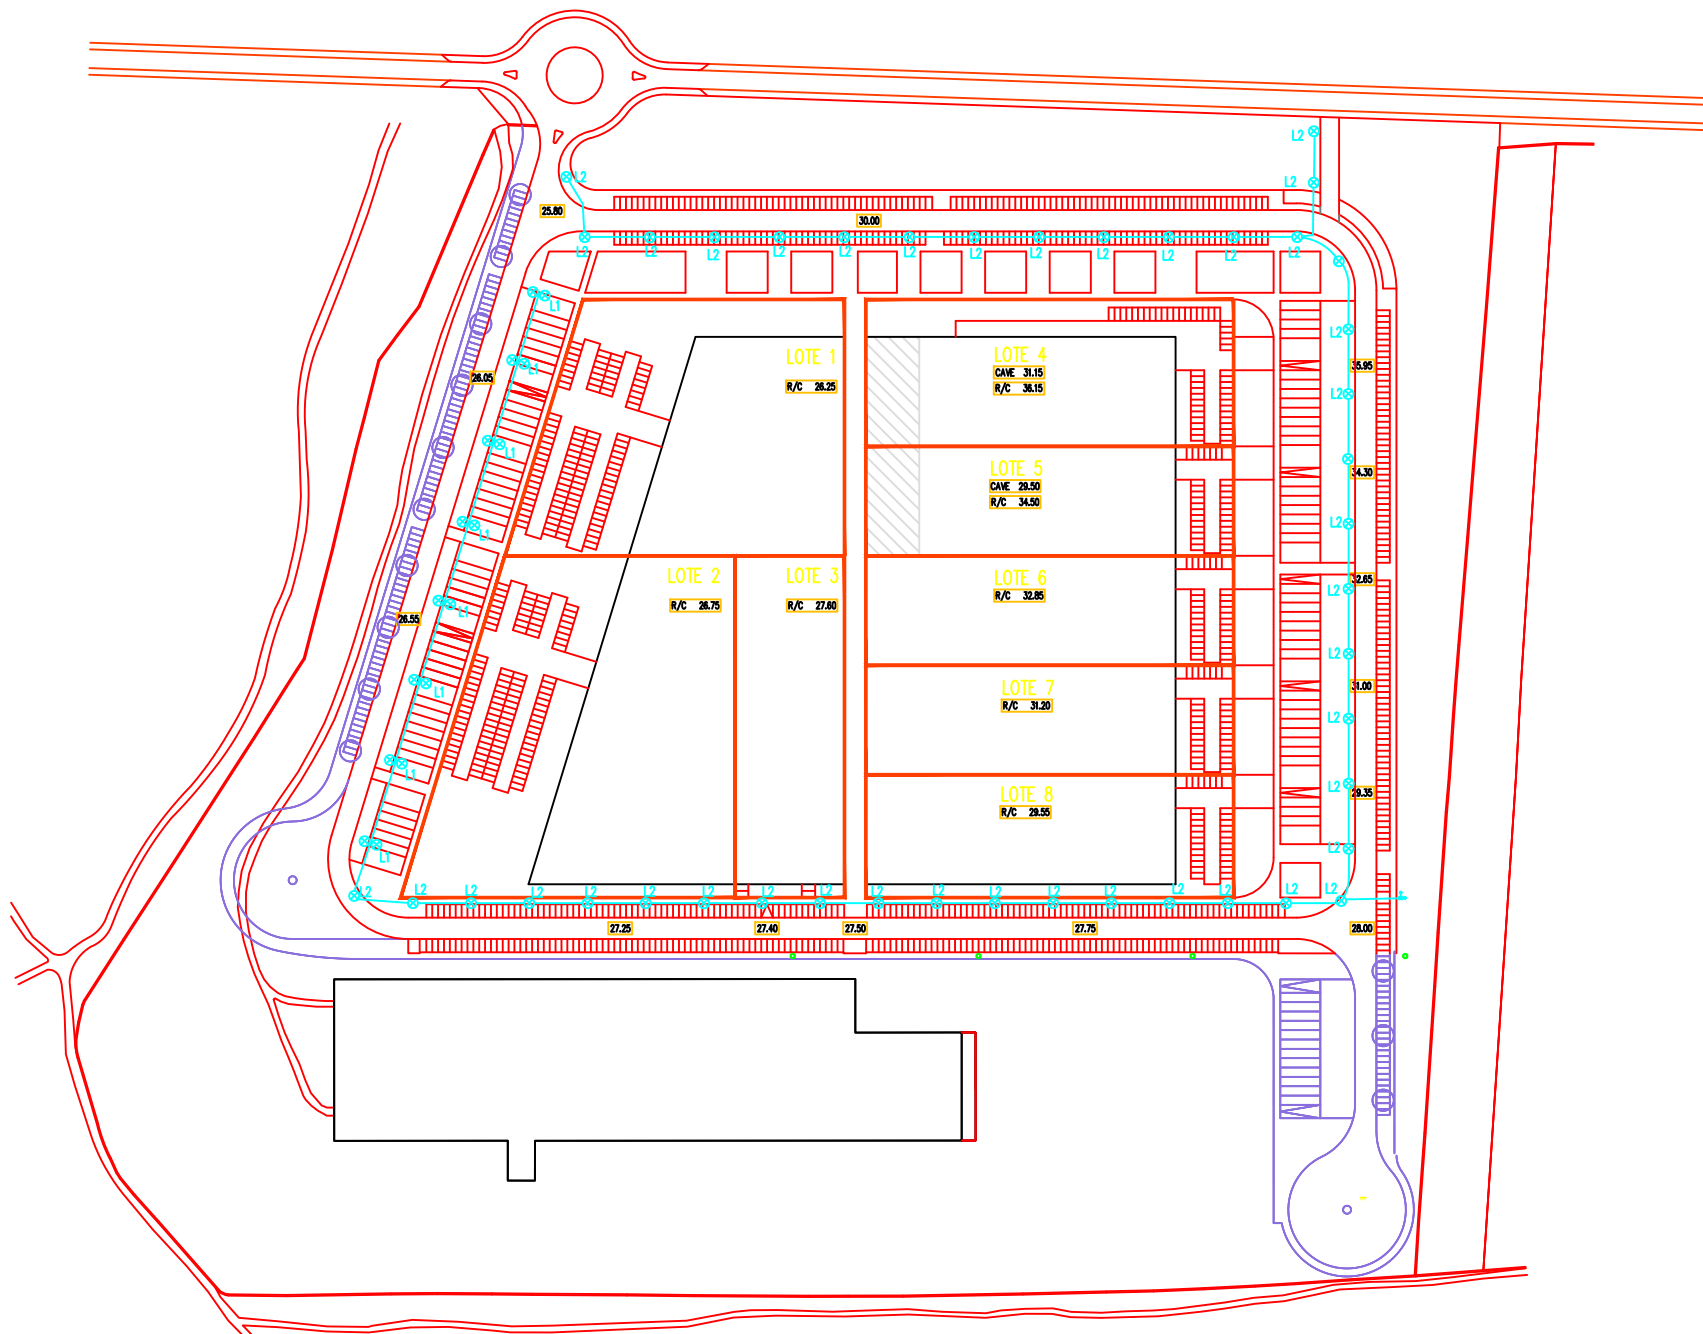

- LIMITE DO TERRENO (1:100 MILHÕES)
- LIMITE DOS LOTES
- NOVO ACESSO RODoviÁRIO AO SETOR COMERCIAL DO PONTO DE BARRA DO CASTELO
- IMPLANTAÇÃO
- ÁREA DE CAME
- ÁREA VERDE PÚBLICA (1:100 MILHÕES)
- ÁREA VERDE PÚBLICA, PERTENCENTE AO DOMÍNIO PÚBLICO (1:100 MILHÕES)

8xL1- Coluna Troncocônica 8 metros altura útil braço duplo com duas luminárias Voltana 3
 43xL2- Coluna Troncocônica 8 metros altura útil braço simples com uma luminárias Voltana 2

