



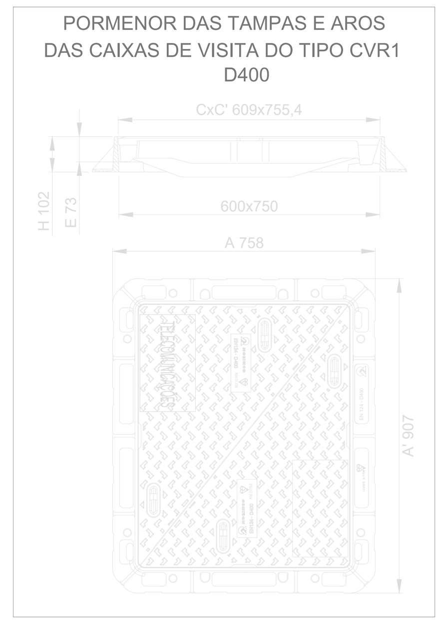


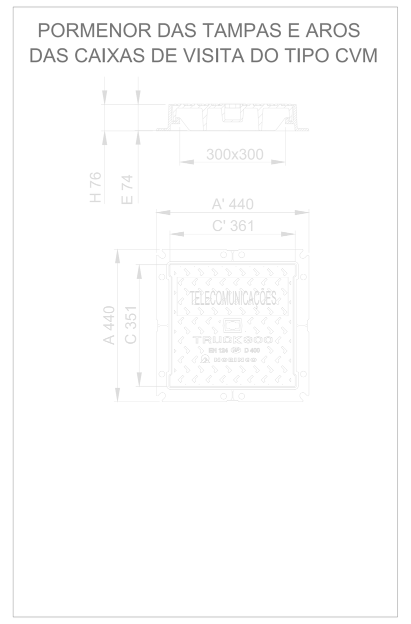



LOCALIZAÇÃO DE INFRAESTRUTURAS DE SUBSOLO (a)

Largura do passeio	< 1,60 m	de 1,6 a 1,8m	de 1,8 a 2,1 m	> 2,10 m
Afastamento	b)	1,4 m	1,6 m	1,8 m
Profundidade	b)	0,8 m	0,8 m	0,8 m

a) Salvo regulamentação camáraria ou de outra entidade
b) Não se instalada no passeio
c) Na via de circulação a profundidade será de 1,00 m.

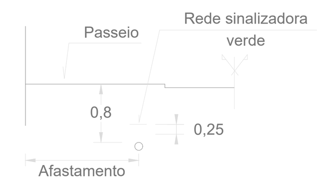

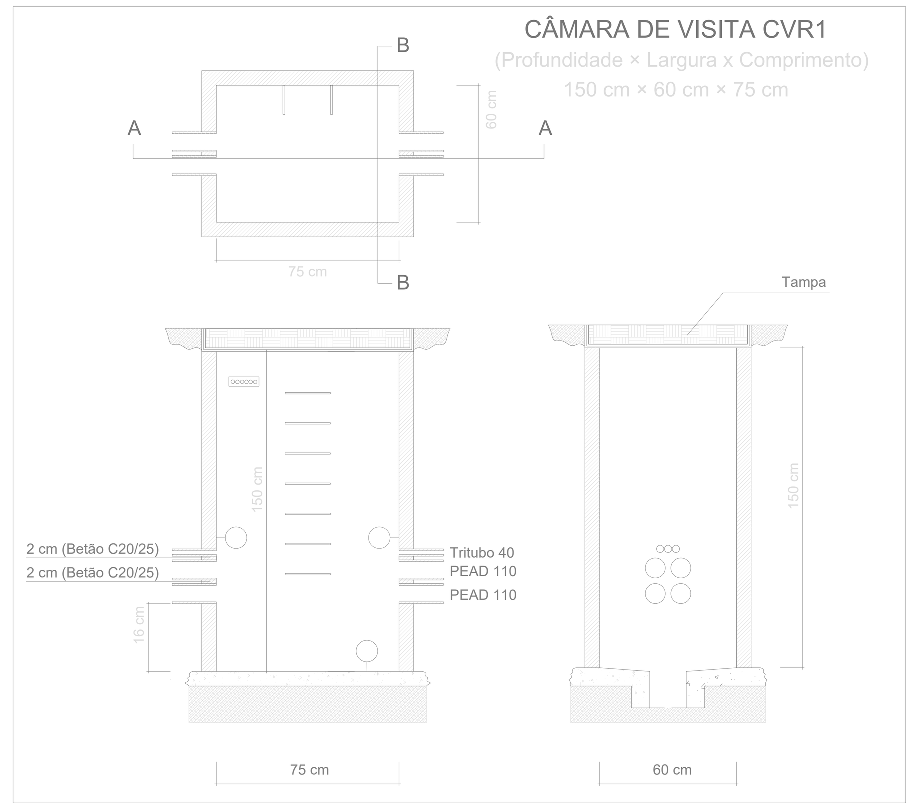

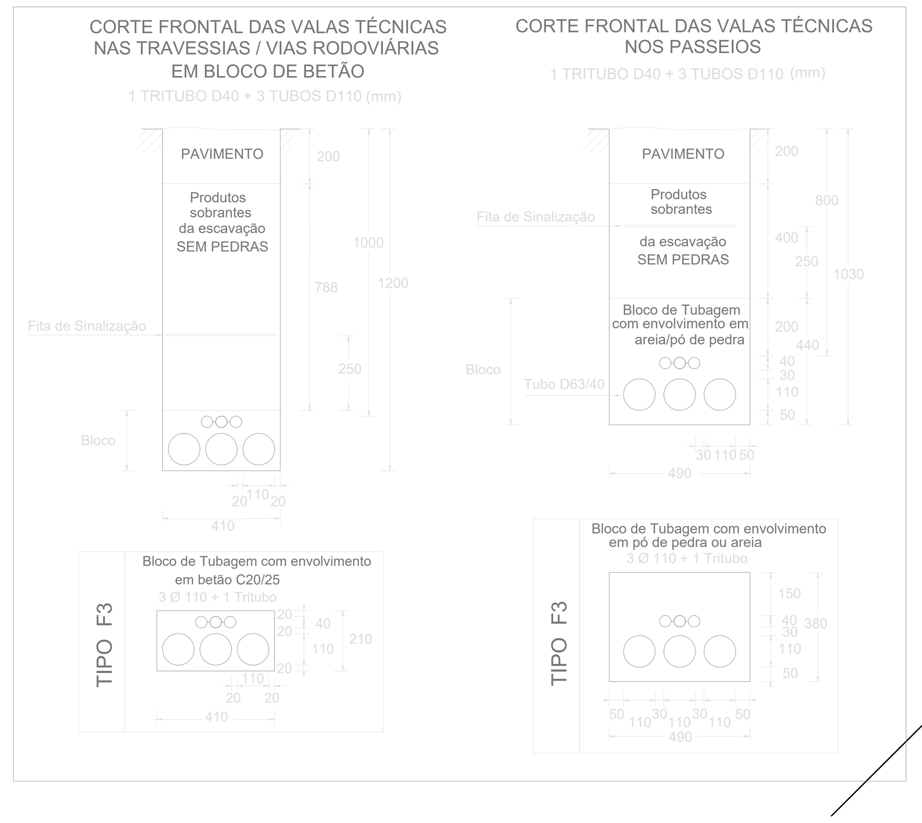

LEGENDA

CVR1 D400 — Caixa de Visita do tipo CVR 1, incluindo aro e tampa D400

CVM — Caixa de Visita Multi-Operador com as dimensões internas de 0,3x0,3x0,5m e tampa B125

Nota: Todas as cotas indicadas neste desenho devem ser devidamente verificadas em obra. As informações contidas neste desenho carecem da consulta de outros elementos do projecto.

WORK3 ARCHITECTURE ENGINEERING CONSULTING

Angola
W3 Engenharia & Consultoria Lda
NIF - 54 17 29 47 48
Rua do Cafáco nº1, 1º andar, Sala E
Luanda

Moçambique
HMI Engenharia & Consultoria Lda
NUIT - 400 420 858
Av. Vlademir Lenine nº174, 1ºandar, Sala nº140, 3032 **Maputo**

Portugal
Work3 Engenharia & Consultoria Lda
NIF - 514 418 494
Rua da Belavista nº167
4950-283 **Monção**

GERAL@WORK3.COM
WORK3.COM

Arrábida Lake Towers
Edifício D, 2º andar, Sala nº 216
4400-617 **Vila Nova de Gaia**

CLIENTE:
MITISKA REIM

FOLHA:
Infraestruturas de Telecomunicações

OBRA: [155]
Conjunto Comercial Portimão Retail Park
Portimão - Algarve

ESCALA:
1:500

ESTUDO PRÉVIO:
INFRAESTRUTURAS DE TELECOMUNICAÇÕES EM LOTEAMENTOS, URBANIZAÇÕES E CONJUNTOS DE EDIFÍCIOS

EQUIPA:
PROJ.: GUEDES FERNANDES engenheiro eletrotécnico
DES.: EDUARDO COSTA desenhador projetista
VERIF.: SANDRA CALDAS engenheira civil

NÚMERO:
01.0

DATA:
JUNHO 2020

Este desenho é propriedade de WORK3 e não pode ser reproduzido, divulgado ou copiado, no todo ou em parte, sem autorização expressa.