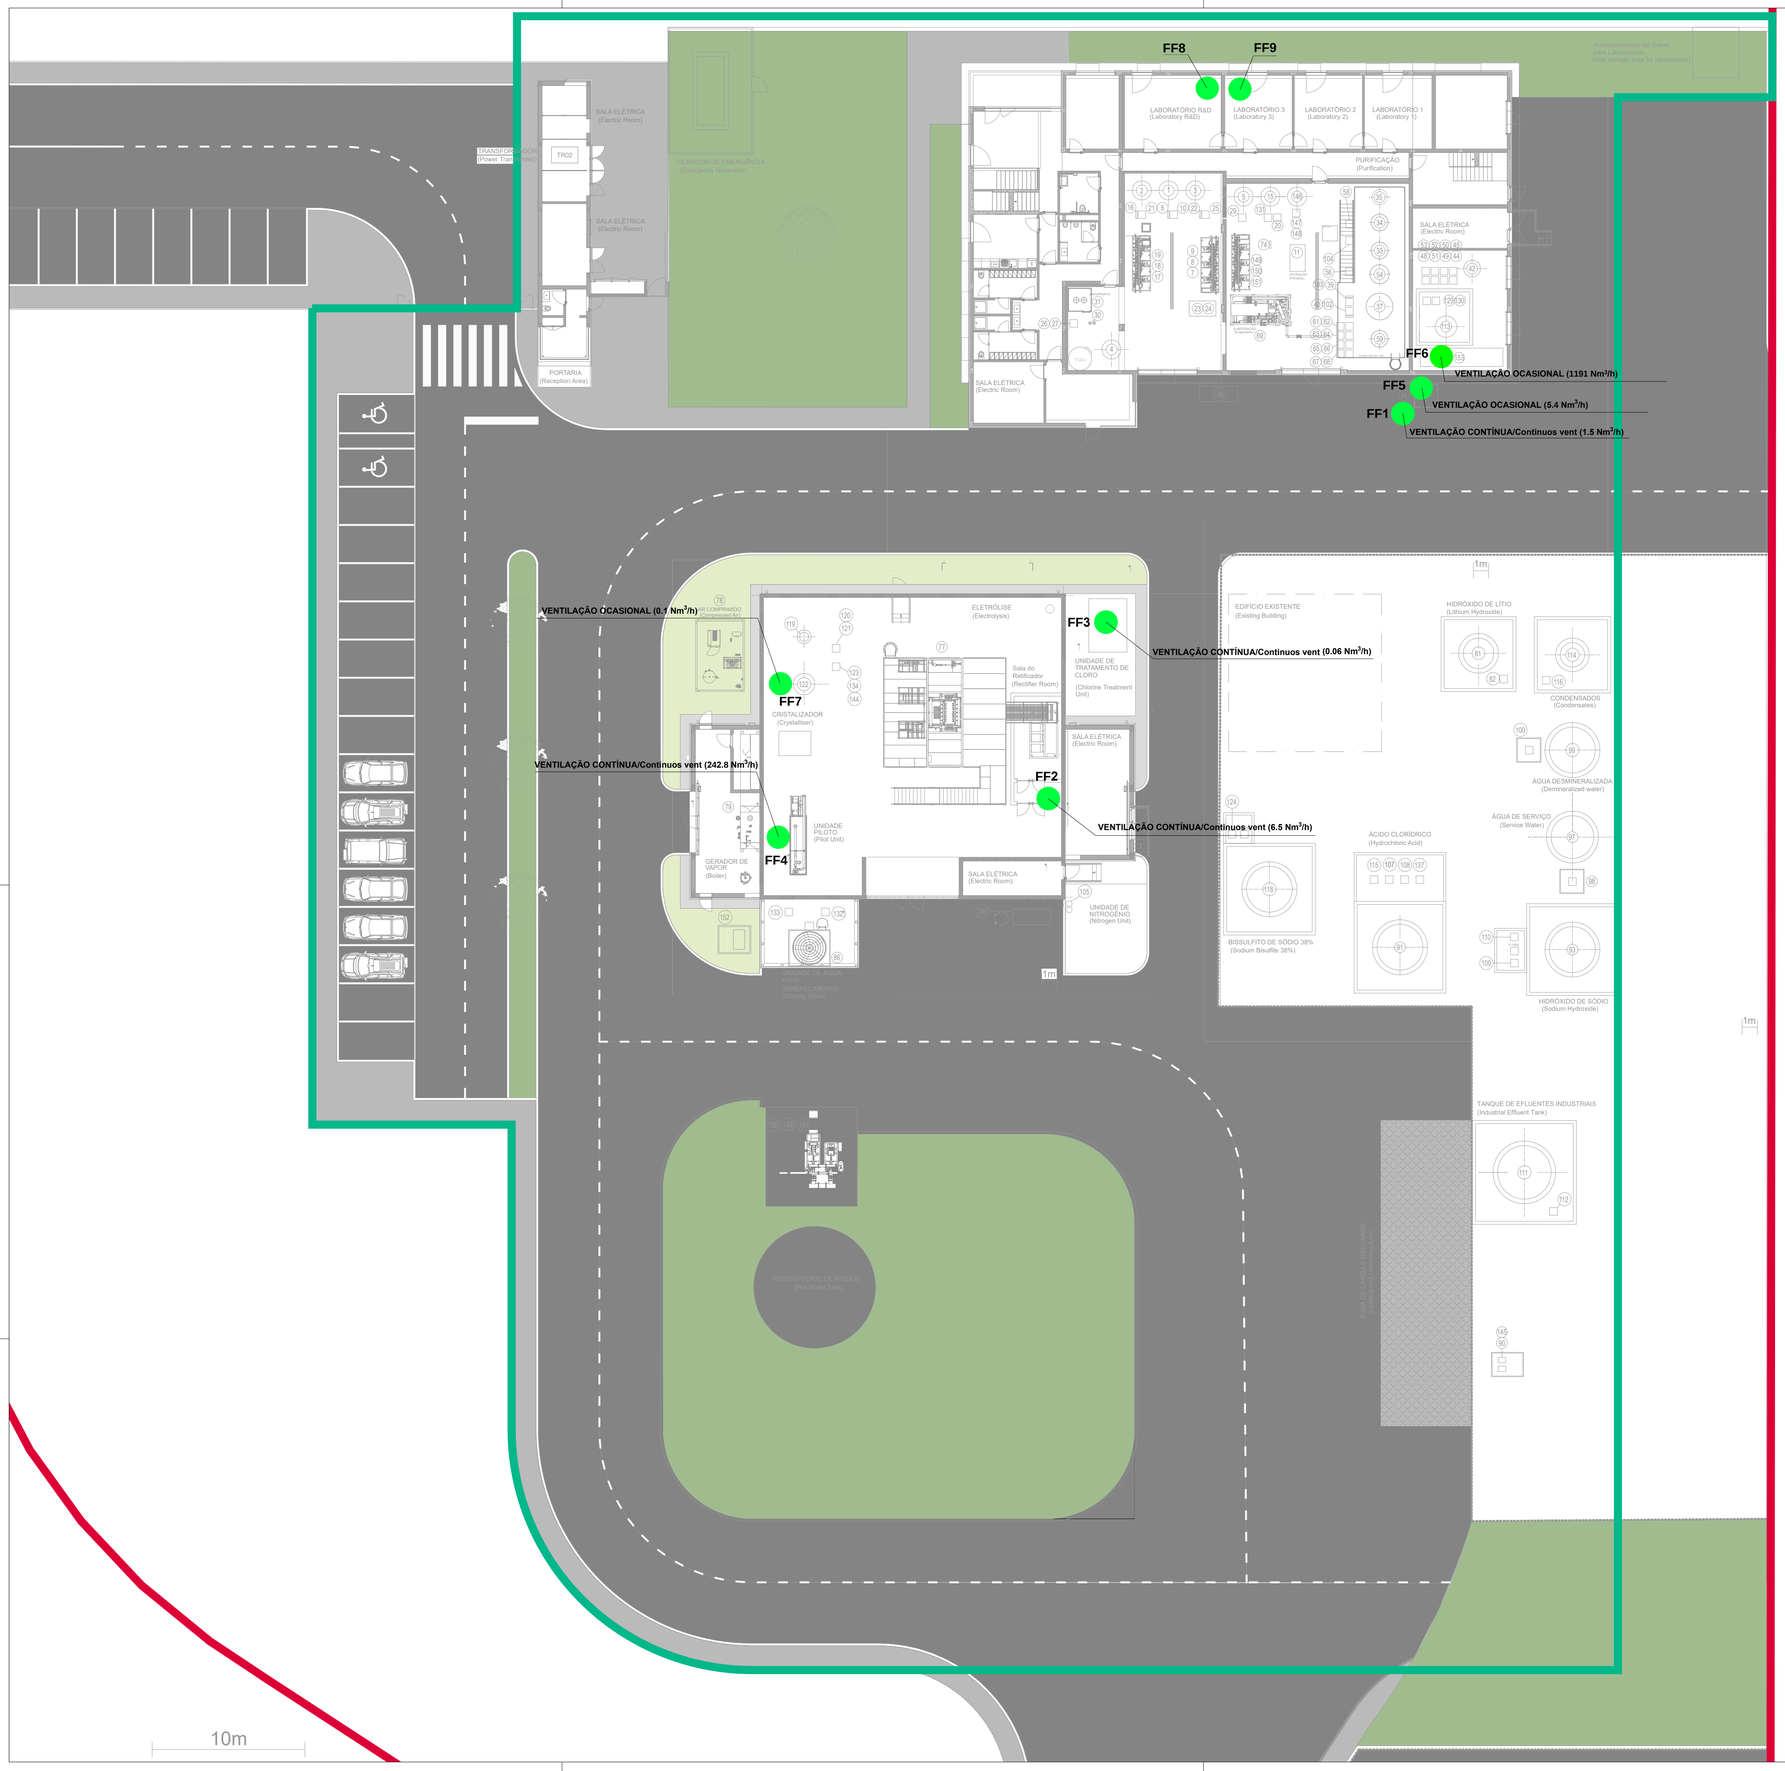

TRUE NORTH — PLANT NORTH — 22,6334°

DESENHOS DE REFERÊNCIA / REFERENCE DRAWINGS	NÚMERO / NUMBER

NOTAS / NOTES

SIMBOLOGIA / SYMBOLOGY

- FONTE DE EMISSÃO GASOSA FIXA
- POLÍGONO DE IMPLANTAÇÃO

REV.	ALTERAÇÕES / MODIFICATIONS	DATA DATE	EXECUTOU PREPARED	VERIFICOU CHECKED	APROVAÇÃO TÉCNICA TECHNLAPPROVAL
00	EMISSÃO PARA LICENCIAMENTO – ISSUE FOR PERMITTING	16/05/25	DASL	SCMP	SCMP

ESTE DOCUMENTO É PROPRIEDADE DA TECHNOEDIF ENGENHARIA, SA E NÃO PODE SER DIVULGADO, REPRODUZIDO OU COMUNICADO A TERCEIROS SEM AUTORIZAÇÃO
THIS DOCUMENT IS PROPERTY OF TECHNOEDIF ENGENHARIA, SA AND SHALL NOT BE COPIED, REPRODUCED AND/OR DIVULGED TO THIRD PARTIES WITHOUT ITS AUTHORIZATION.

AUTORIZADA A EMISSÃO VÁLIDA PARA: ISSUE RELEASED FOR: LICENCIAMENTO PERMITTING

Director de Projecto: Project Manager: I. MESQUITA

EXECUTOU PREPARED	16/05/25	DASL
VERIFICOU CHECKED	16/05/25	SCMP
APROVAÇÃO TÉCN. TECHNLAPPROVAL	16/05/25	SCMP

ESCALA SCALE 1:200 — PLOT 1=1 — FORMATO SIZE A1

Lifthium

LIFTHIUM ENERGY
COIMBRA TECHNOLOGY CENTER

PLANTA DE EMISSÕES GASOSAS

GAS EMISSIONS PLANT

TECHNOEDIF Engenharia

PL0201-6320-EWM-DWG-1802

00

CAD FILE : PL0201-6320-EWM-DWG-1802_00.dwg

SUBSTITUI/SUPERSEDES :

SUBSTITUIDO/SUPERSEDED BY :

A1