

PLANO DIRECTOR MUNICIPAL DE S. PEDRO DO SUL

Câmara Municipal - Divisão de Planeamento e Gestão Urbanística



Assunto: Extracto da Carta de Ordenamento do Plano Director Municipal
à escala 1:10.000

Data:

__/__/__

Local: **Vila Verde**

O Funcionário


Requerente: **Gabriel Gil Matias**

Contacto: **935777063**

Contribuinte fiscal n.º: **207456135**

Freguesia: **Serrazes**

Escala de Impressão: **1:10,000**

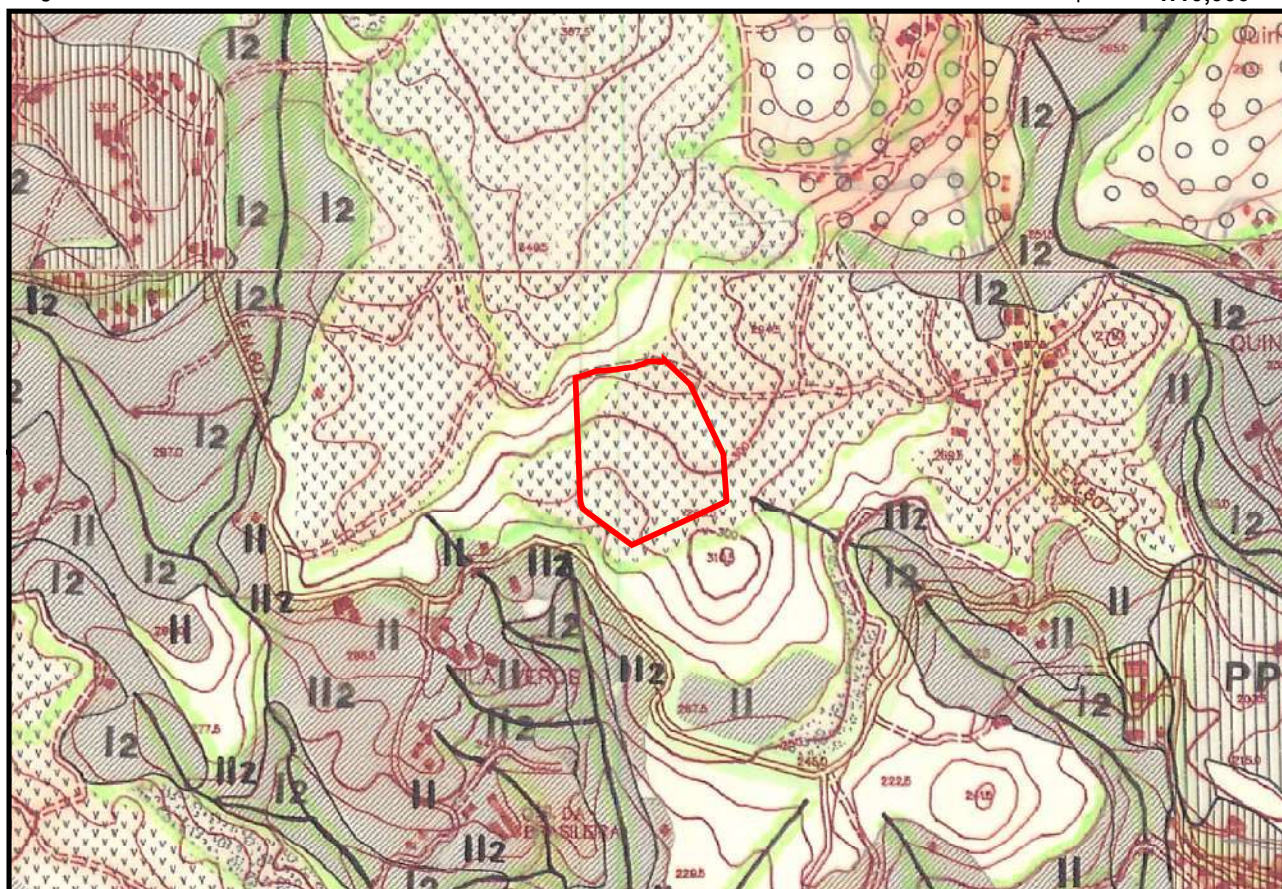

LEGENDA

ESPAÇOS URBANOS

- Áreas urbanas
- Áreas urbanizáveis
- Plano de salvaguarda
- PU** Plano de urbanização
- PP** Plano de pormenor
- ESPAÇOS DE RESERVA PARA EQUIPAMENTO**
- Parques Urbanos
- Aterro sanitário
- Quartel de bombeiros

ESPAÇOS INDUSTRIAIS

- Existente
- Proposto
- Indústria extractiva
- ESPAÇOS AGRÍCOLAS**
- c/ viabilidade económica
- I1** R.A.N.
- I2** R.E.N.
- I3** Culturas macrotérmicas
- II** Complementares
- II2** R.E.N.

ESPAÇOS FLORESTAIS

- Mata de Produção
- Pastagem de montanha/Gândara
- ESPAÇOS NATURAIS**
- Leitos de cursos de água e mata ribeirinha
- Orlas e sebes vivas
- Mata de Protecção
- Mato de Protecção
- Areal / Prado

ESPAÇOS CULTURAIS

- Valores patrimoniais classificados
- Valores patrimoniais a classificar
- ESPAÇOS CANAL**
- Rede complementar (OE)
- Estradas municipais existentes
- Estradas municipais a construir
- Percurso a requalificar
- Linhas de A.T.

PLANO DIRECTOR MUNICIPAL DE S. PEDRO DO SUL

Câmara Municipal - Divisão de Planeamento e Gestão Urbanística



Assunto: Extracto da Carta de Condicionantes do Plano Director Municipal
à escala 1:10.000

Local: **Vila Verde**

Requerente: **Gabriel Gil Matias**

Contacto: **935777063**

Contribuinte fiscal nº: **207456135**


Data:

__/__/__

O Funcionário

Freguesia: **Serrazes**


Escala de Impressão: **1:10,000**

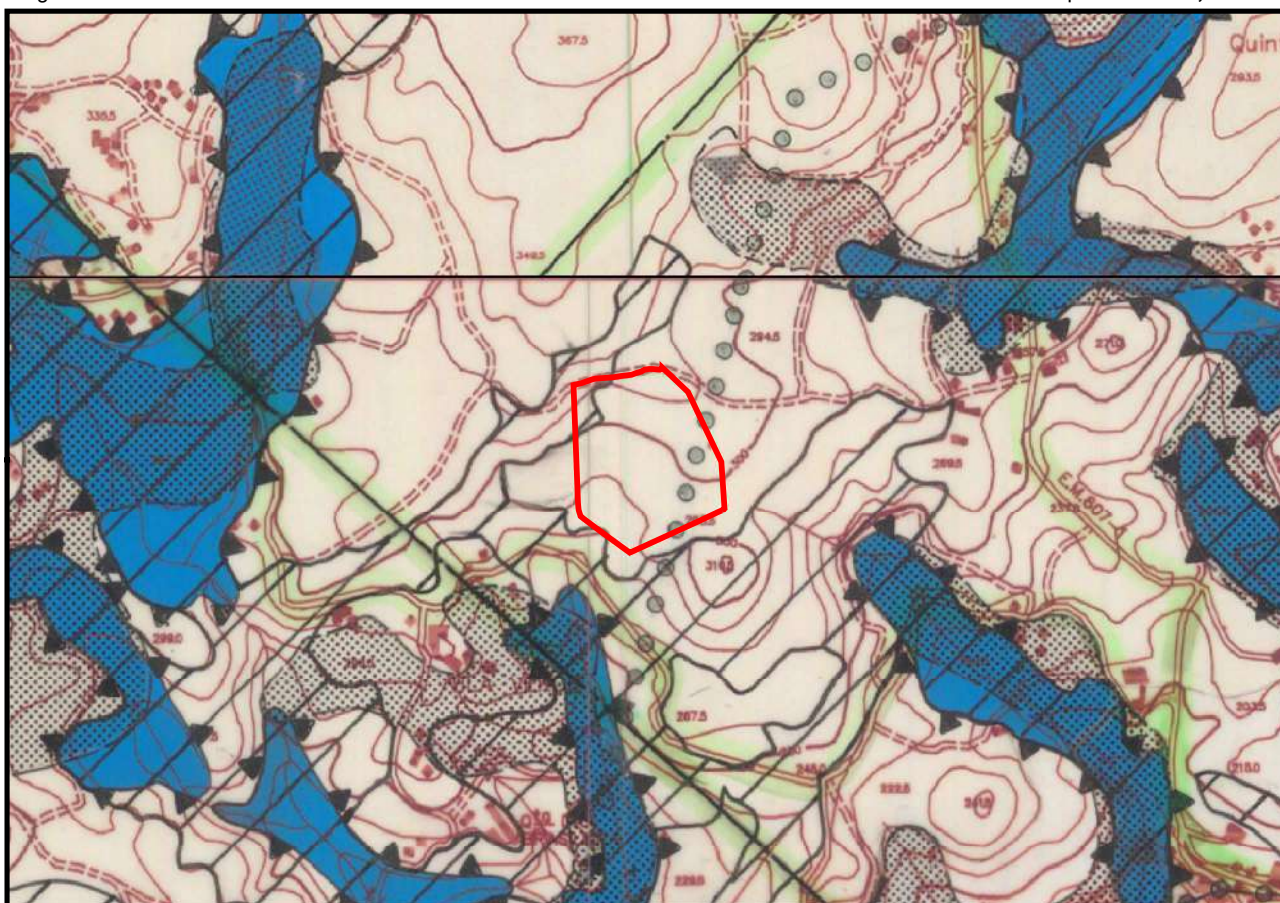

LEGENDA



Reserva Agrícola Nacional (R.A.N.)

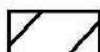


Reserva Ecológica Nacional (R.E.N.)



Áreas beneficiadas por obras de fomento hidro-agrícola
ou projectos autorizados de emparcelamento integral



Monumentos e imóveis classificados

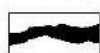

Áreas integradas no domínio público hídrico



Áreas submetidas ao regime florestal



Perímetro de protecção termal



Espaços canal (Estradas)



Espaços canal (Linhas de alta e média tensão)



Telecomunicações



Marcos geodésicos

1

Zona imediata



Zona intermédia



Zona alargada



Município de
São Pedro do Sul
Câmara Municipal

Tel. 232 720 140 Fax. 232 723 406 email. geral@cm-spsul.pt http://www.cm-spsul.pt

Planta de Localização

ORTOFOTOMAPAS DO CONCELHO DE S. PEDRO DO SUL
à escala 1:10 000; 1 pixel = 1 metro; Data do Voo: Julho 2002

Data de Emissão: **6/11/2025**

Referência:


Local: **Vila Verde**

Freguesia: **Serrazes**

Pretensão: **PIP_construção de aviário**



Enquadramento:

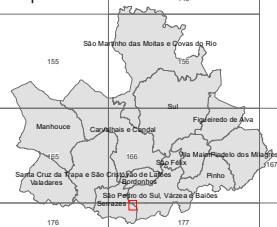

Escala: **1:5,000**

0 40 80
Metros

Coordenadas: ETRS 1989 Portugal TM06
Projeção: Transverse Mercator;
Datum: ETRS 1989

Requerente: **Gabriel Gil Matias**

Contribuinte: **207456135** Contacto: **935777063**

Morada: **Rua do Caminho de Ferro**
3660-541 São Pedro do Sul

Processo:

Data:

O funcionário:

