


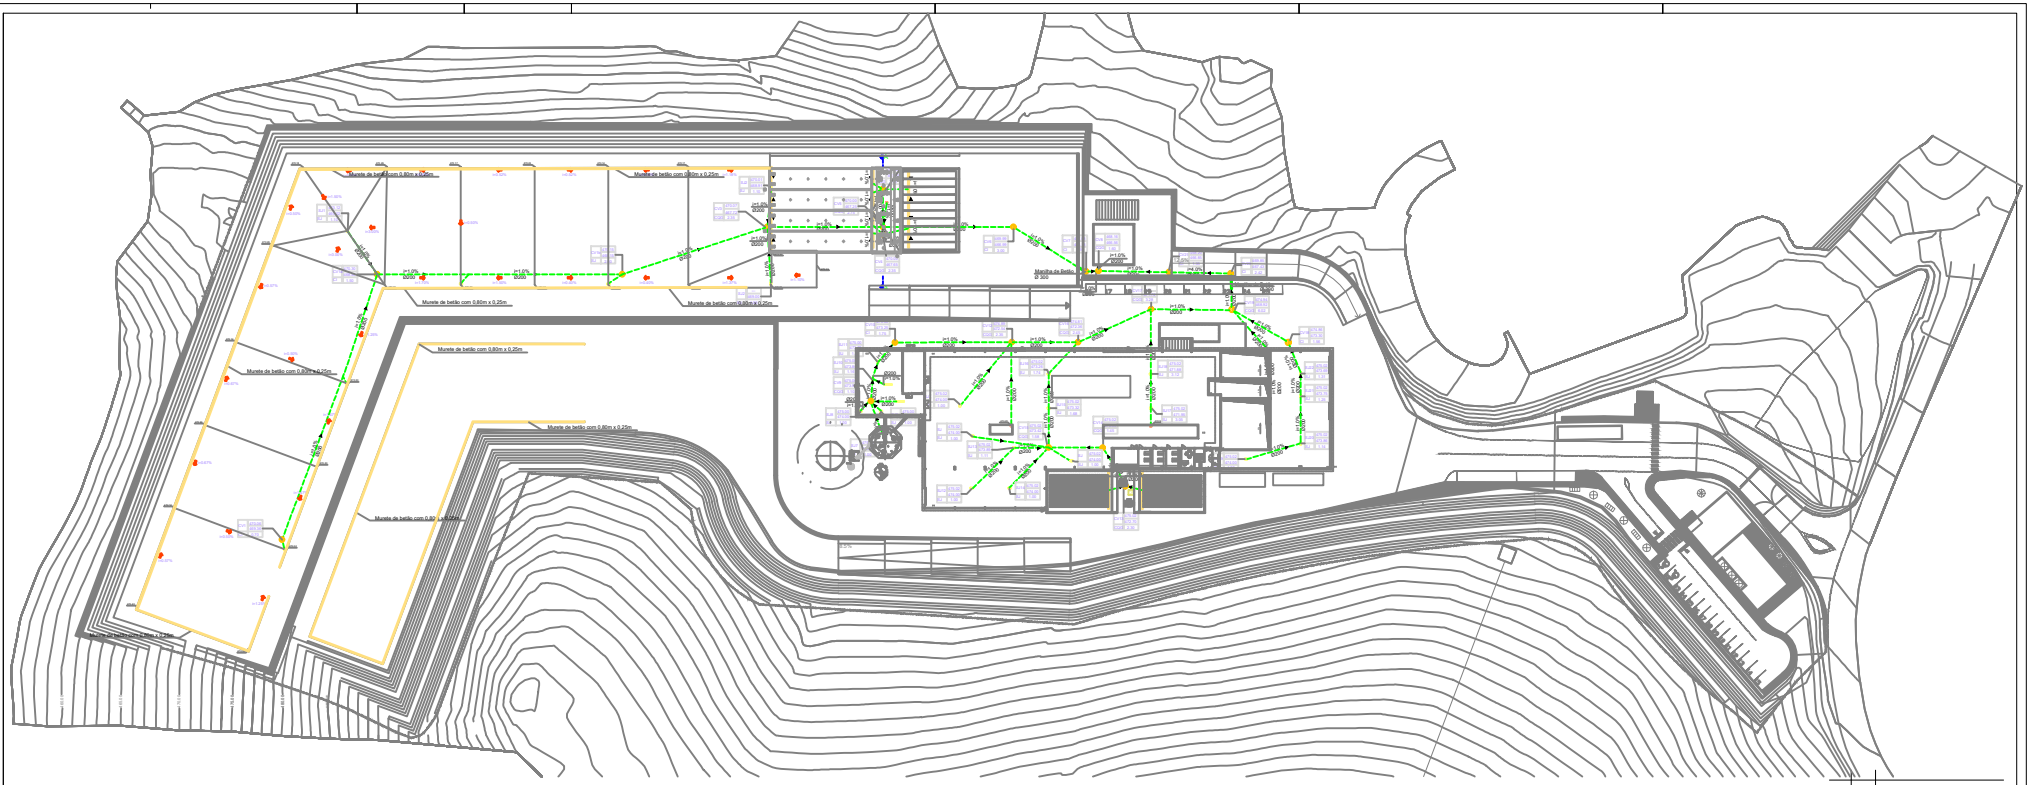


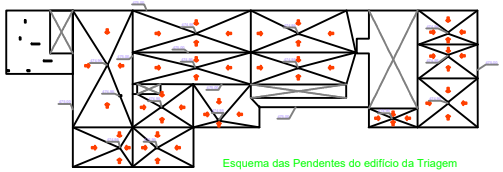

Esquema das Pendentes do edifício da Triagem

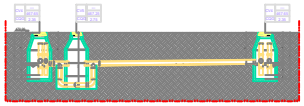

Corte A-A

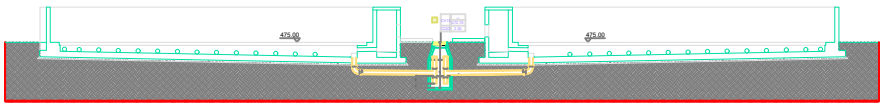

Corte Longitudinal pelos Biofiltros da Triagem

Notas:

Quadros das Caixas

Materiais

As pendentes dos pavimentos lamas encontram-se definidos no projecto de estruturas e fundações.

Os colectores enterrados e ramais de descarga da rede de drenagem de águas residuais foivlados serão em tubo plástico PP SN4 corrugado de parede dupla.

As caixas visitáveis da rede de drenagem de águas residuais doiviados, quadradas, serão betão pré-fabricado ou em blocos de betão e possuem tampa rebaixada para enchimento. A sua dimensão mínima é 0.60x0.60, exceptua-se as caixas onde confluem vários ramais que em caso de necessidade a sua dimensão poderá ser aumentada.

As caixas visitáveis da rede de drenagem de águas residuais foivlados, circulares, serão em manilha de betão com diâmetro de 1.00 m, para as de profundidade menor ou igual a 4.5m, e 1,25 m de diâmetro para as profundidade superiores.

As tampas das caixas serão rebaixadas para acabamento idêntico ao do pavimento contíguo onde as tampas serão niveladas.

Legenda

- Tubagem de Águas Residuais Domésticas
- Tubagem de Águas Lixiviados
- Tubagem de Ventilação
- Coluna de Ventilação
- Tubo de Queda de Águas Residuais Domésticas
- Sentido do escoamento
- Câmara de Inspecção quadrada de ordem i
- Câmara de Inspecção circular de ordem i
- Inclinação da Tubagem
- CDP Caixa de Pavimento Universal
- TPV Tampa de Vaviajamento
- Chapeu de Ventilação
- Ralo de Pavimento Quadrado
- Grelha
- Canal

Rev.	Data	Descrição

RESÍDUOS DO NORDESTE, Empresa Intermunicipal, E.I.M.

Conceção, Construção, Fornecimento e Exploração de uma Unidade de Valorização Orgânica de Resíduos Urbanos Biodegradáveis por Digestão Anaeróbia

Urjais - Vila Flor

Instalações Hidráulicas

Drenagem de Águas Residuais Lixiviados

Maio 2011 | Telas Finais | 1/500

Exterior (Rede de Lixiviados)

Planta de Implantação

236 TF 03 04 02 01 R-00