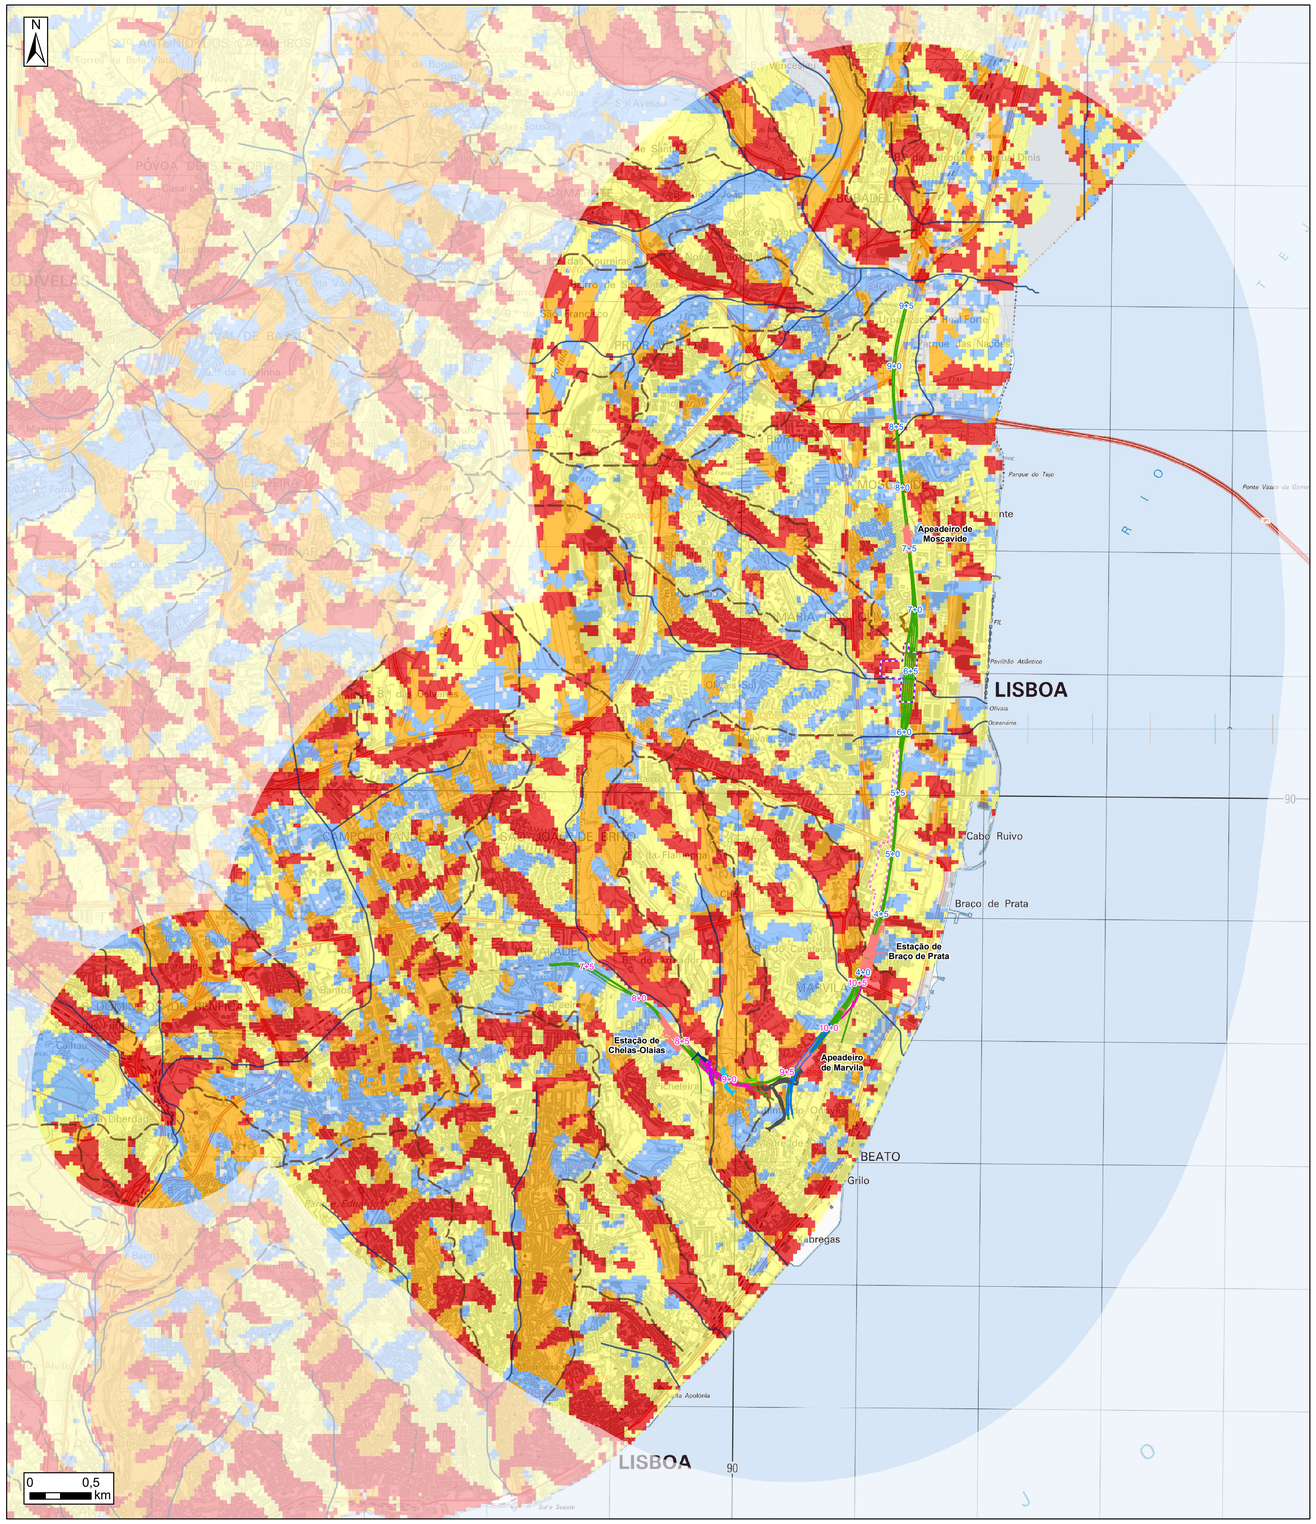


Legenda

- km de Projeto - Linha de Cintura
- km de Projeto - Linha do Norte
- Via Férrea
- Estações e Apeadeiros
- PSP 8+695
- Prolongamento da PIR
- Viadutos e Flyover
- Túneis de Ligação à TTT
- Terminal Técnico do Oriente
- Ampliação e Reabilitação da Estação do Oriente e do VFT

Restabelecimentos Rodoviários

- Restabelecimento 8+815
- Restabelecimento 8+974
- Restabelecimento 9+200
- Restabelecimento 9+250
- Restabelecimento 6+500
- Festos
- Talvegues

Exposições

- Sem exposição
- Norte
- Este
- Sul
- Oeste

Rev	Data	Descrição	Responsável

Logótipos e informação complementar: NRV Consultores de Engenharia; GIBB Engineering; EPF; PROFICO Consultores de Engenharia; PROFICO Ambiente

Infraestruturas de Portugal

O Gestor de Projeto	Ana Paula Ferreira
O Responsável Unidade	Luísa Almeida
O Responsável Departamento	Teresa Afonso
O Diretor	Pedro Pais
Código Projetista	-
Órgão	Direção de Engenharia e Ambiente
Ficheiro	-
Empreendimento	-
Projetou	-
Desenhou	Ricardo Cravidão
Validou	Manuela Miguel
Fase	Projeto de Execução

Projeto	Quadruplicação da Linha de Cintura (Roma/Areeiro - Braço de Prata) e Modernização da Linha do Norte (Braço de Prata – Sacavém)
Código Desenho	PF0103.PE.10.01.05.00.036.00
Linha	Linha de Cintura e Linha do Norte
Nº Registo SAP	-
Local	PK 3+500 (Linha de Cintura) a PK 10+200 (Linha do Norte)
Data	31.01.2026
Especialidade	V10 - Ambiente Tomo 10.01.05 - Peças Desenhadas
Nº de Ordem	036
Versão	00
Título do Desenho	Carta de Exposições
Escalas	1:25 000