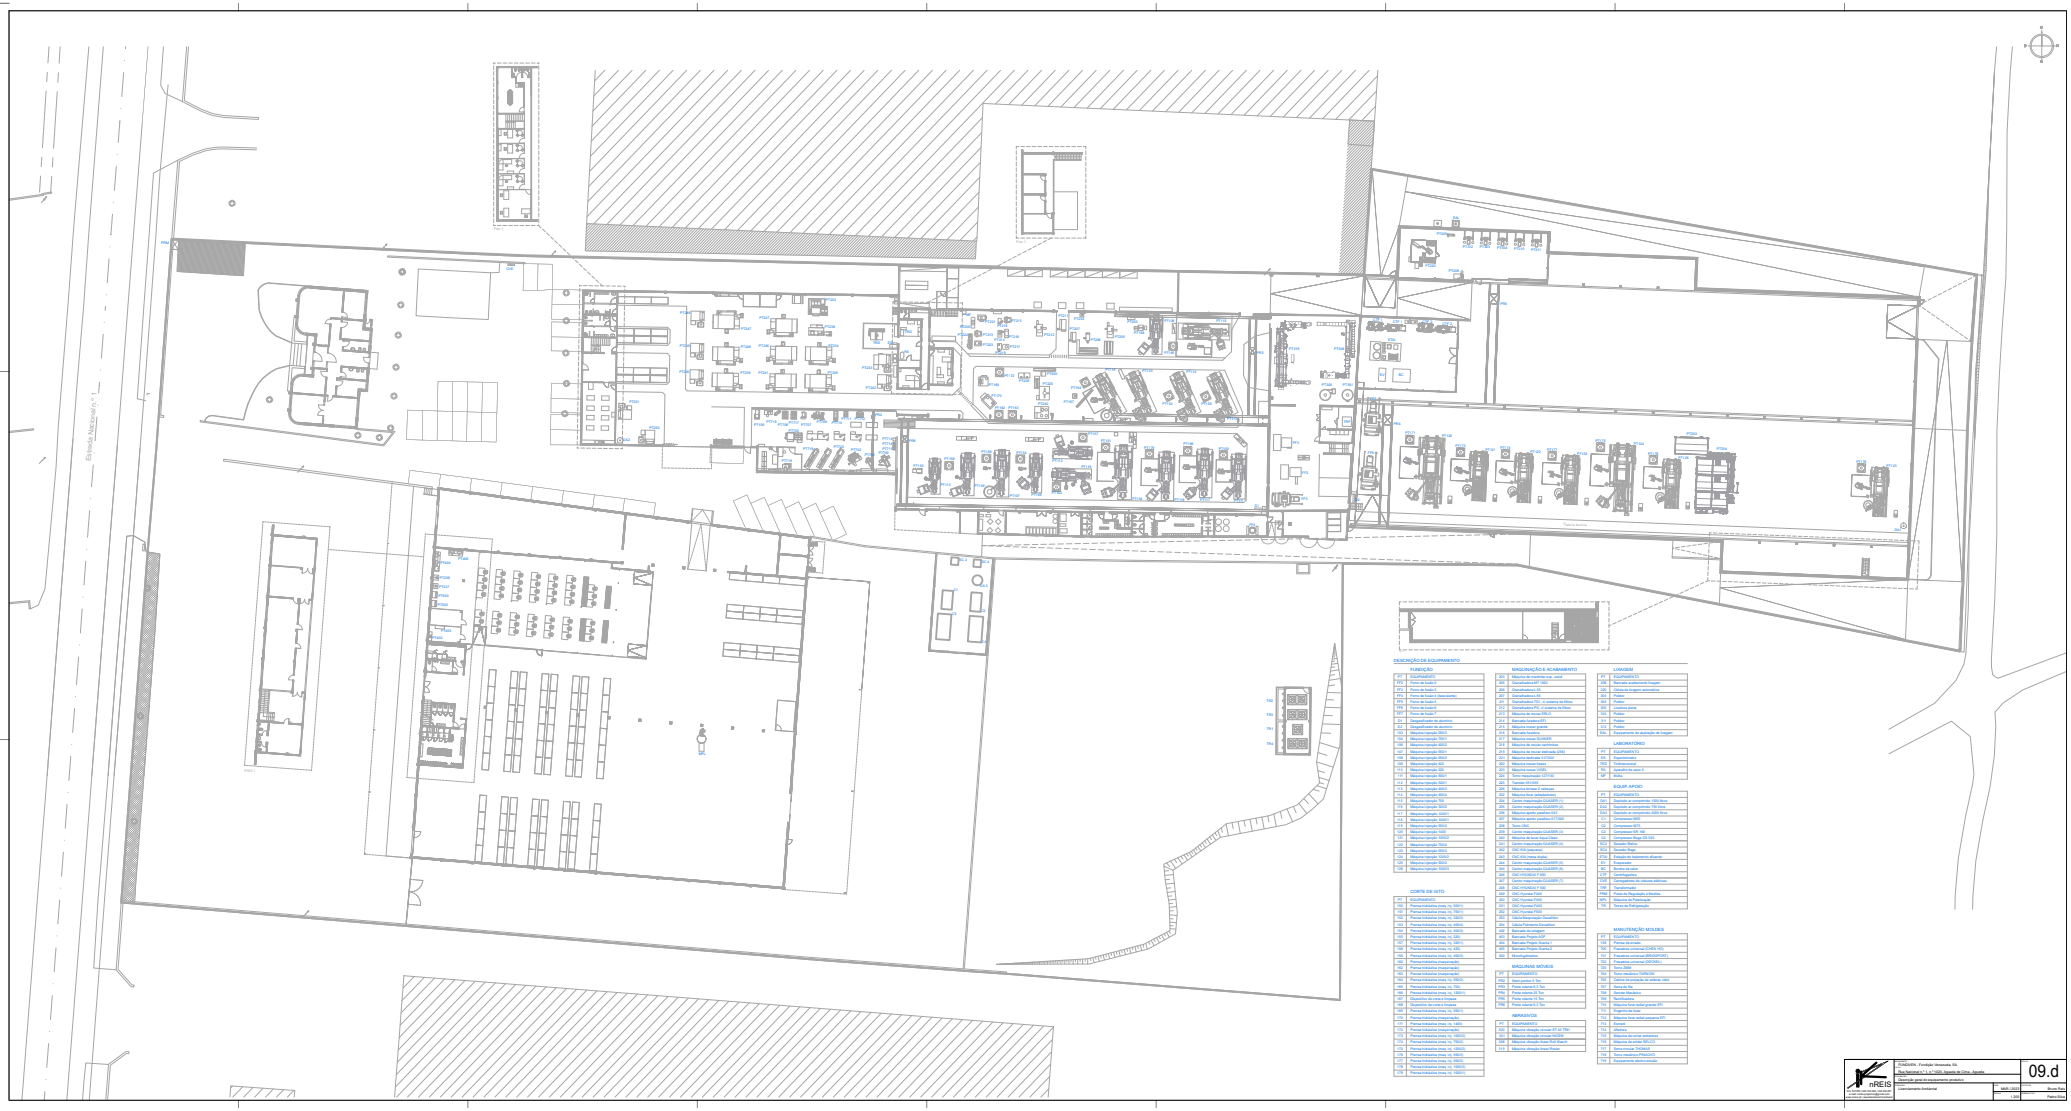

DESCRIÇÃO DE EQUIPAMENTO

FUNDIÇÃO

#F	EQUIPAMENTO
F11	Forno de fusão 2
F11	Forno de fusão 2
F11	Forno de fusão 2 (transitório)
F11	Forno de fusão 2
F11	Forno de fusão 2
F11	Forno de fusão 2
63	Desgaseificador de alumínio
63	Desgaseificador de alumínio
102	Máquina injeção 2500 t
102	Máquina injeção 1500 t
102	Máquina injeção 2800 t
107	Máquina injeção 2500 t
108	Máquina injeção 2800 t
109	Máquina injeção 2500 t
110	Máquina injeção 2500 t
110	Máquina injeção 3000 t
111	Máquina injeção 3000 t
111	Máquina injeção 4000 t
111	Máquina injeção 700 t
112	Máquina injeção 3000 t
112	Máquina injeção 4000 t
113	Máquina injeção 3000 t
113	Máquina injeção 4000 t
113	Máquina injeção 700 t
114	Máquina injeção 3000 t
114	Máquina injeção 4000 t
115	Máquina injeção 700 t
116	Máquina injeção 1000 t
117	Máquina injeção 1000 t
118	Máquina injeção 2500 t
119	Máquina injeção 2500 t
120	Máquina injeção 1000 t
121	Máquina injeção 1000 t
122	Máquina injeção 700 t
123	Máquina injeção 500 t
124	Máquina injeção 1000 t
125	Máquina injeção 500 t
126	Máquina injeção 1000 t

CORTE DE GITO

#T	EQUIPAMENTO
152	Prensa hidráulica (max. t.s. 2500 t)
153	Prensa hidráulica (max. t.s. 750 t)
154	Prensa hidráulica (max. t.s. 1000 t)
155	Prensa hidráulica (max. t.s. 2000 t)
156	Prensa hidráulica (max. t.s. 1000 t)
157	Prensa hidráulica (max. t.s. 250 t)
158	Prensa hidráulica (max. t.s. 2500 t)
159	Prensa hidráulica (max. t.s. 400 t)
160	Prensa hidráulica (max. t.s. 2000 t)
161	Prensa hidráulica (max.t.s.)
162	Prensa hidráulica (max.t.s.)
163	Prensa hidráulica (max.t.s.)
164	Prensa hidráulica (max. t.s. 750 t)
165	Prensa hidráulica (max. t.s. 750 t)
166	Prensa hidráulica (max. t.s. 1000 t)
167	Dispositivo de corte e Dobrar
168	Dispositivo de corte e Dobrar
169	Prensa hidráulica (max. t.s. 2000 t)
170	Prensa hidráulica (max.t.s.)
171	Prensa hidráulica (max. t.s. 1400 t)
172	Prensa hidráulica (max.t.s.)
173	Prensa hidráulica (max. t.s. 1000 t)
174	Prensa hidráulica (max. t.s. 750 t)
175	Prensa hidráulica (max. t.s. 1200 t)
176	Prensa hidráulica (max. t.s. 250 t)
177	Prensa hidráulica (max. t.s. 1000 t)
178	Prensa hidráulica (max. t.s. 1000 t)
179	Prensa hidráulica (max. t.s. 1000 t)

MAQUINAGEM E ACABAMENTO

200	Máquina de roscar(cap. usinl)
201	Desalinhadora MF 1000
202	Desalinhadora L 50
207	Desalinhadora L 50
211	Desalinhadora 750 - c/ sistema de fitina
212	Desalinhadora 750 - c/ sistema de fitina
213	Serra de fita SEMI-AUTO
214	Retífica Desalinhadora
215	Máquina roscar grande
215	Retífica Cilíndrica
217	Máquina roscar SUMMER
219	Máquina de roscar carrinhos
219	Máquina de roscar dedicada 2250
221	Máquina dedicada 5170/32
222	Máquina roscar pequena
223	Máquina roscar 5000
224	Torno mecanoplan 1370/32
225	Tornos DG-1000
225	Máquina fresar 2 colunas
230	Máquina fresar (pequena/média)
233	Centro maquinagem GUASER (1-1)
234	Centro maquinagem GUASER (1-2)
236	Máquina apoio (pedras CIF)
237	Máquina fresar (pedras CIF)
238	Torno 2500
240	Centro maquinagem GUASER (1-3)
241	Máquina de fresar Aqua Chem
247	Centro maquinagem GUASER (1-4)
247	CNC 630 (pequena)
253	CNC 630 (mesa duplo)
254	Centro maquinagem GUASER (1-5)
255	Centro maquinagem GUASER (1-6)
256	Centro maquinagem GUASER (1-7)
257	Centro maquinagem GUASER (1-7)
261	CNC HYUNDAI F 200
261	CNC Hyundai F400
262	CNC Hyundai F400
263	CNC Hyundai F400
263	CNC Hyundai F500
267	Fabrica Desbragada Sandblast
304	Fabrica Profissional Desenhos
305	Máquina Desbragada
400	Barrada Projeto Grande
402	Barrada Projeto Grande 2
407	Barrada Projeto Grande 2
502	Microfotografadora

MAQUINAS MÓVEIS

#P	EQUIPAMENTO
P52	Ponte rolante 2 Ton
P54	Ponte rolante 2 Ton
P55	Ponte rolante 2 Ton
P56	Ponte rolante 12 Ton
P56	Ponte rolante 2 Ton

AERÓGRAFOS

#P	EQUIPAMENTO
301	Máquina vibração stonex 27 x3 75kl
302	Máquina vibração stonex 27x3 80kl
308	Máquina vibração stonex Mini Gerador
313	Máquina vibração Inner Rocker

LIXAGEM

#F	EQUIPAMENTO
408	Sonicolor acabamento moagem
409	Gérula de Acaper automática
403	Polidor
404	Polidor
405	Lixadora plana
406	Polidor
410	Polidor
410	Polidor
510	Equipamento de aculeação de moagem

LABORATÓRIO

#E	EQUIPAMENTO
E5	Espectrómetro
700	Tribómetro
700	Tribómetro de alta T
MF	Mufla

EQUIP. APOIO

#E	EQUIPAMENTO
G01	Gerador ar comprimido 1500 litros
G02	Gerador ar comprimido 750 litros
G03	Gerador ar comprimido 3500 litros
G04	Gerador Frio
C01	Compressor 40CV
C5	Compressor 60 cv
C6	Compressor Rotaq 100 KW
BC2	Gerador Baixa
BC2	Gerador Baixa
E10d	Estação de tratamento alkarine
E1	Evaporador
BC	Bombas de vácuo
BC	Bombas de vácuo
CGE	Centralgrupo de cabines elétricas
CSE	Transformador
PR6	Prensa de Regulação e Moldes
MPL	Máquina de Paletização
TR	Torre de Refrigeração

MANUTENÇÃO MOLDES

#T	EQUIPAMENTO
150	Prensa 1ts ernesto
150	Prensa universal (CARS 150)
151	Prensa universal (BRIGGPORT)
152	Prensa universal (SEDAR)
153	Torno 2MM
154	Torno mecânico GARACHI
155	Máquina de furar de vertical (ABI)
156	Serra de fita
158	Serra Mecânica
159	Retificadora
712	Máquina fresar vertical gravers 6Ft
712	Engenho de fresar
712	Máquina fresar vertical pequena 6Ft
713	Esmeril
714	Máquina
714	Máquina de corrosão automática
715	Máquina de verter 500 LCC
717	Serra circular TAGWAS
718	Torno mecânico PRAGOCI
719	Equipamento electro erosão

nREIS
Arquitectura e Engenharia, Lda.
Rua Gonçalo Cristóvão, 195, 6º Andar, Sala 608
4049-011 Porto
Tel. 223 398 390 Fax 223 398 399
e-mail: mail@nreis.pt
www.nreis.pt

FUNDIVIA - Fundição Varziense, SA.
Rua Nacional 1, Lt. 1004, Apartado de Cima, Apartado

Descrição geral do equipamento produtivo

Levantamento Jundiaível

09.d	
MAP - 1:200	Bruno Pires
1.200	Paulo Dias