


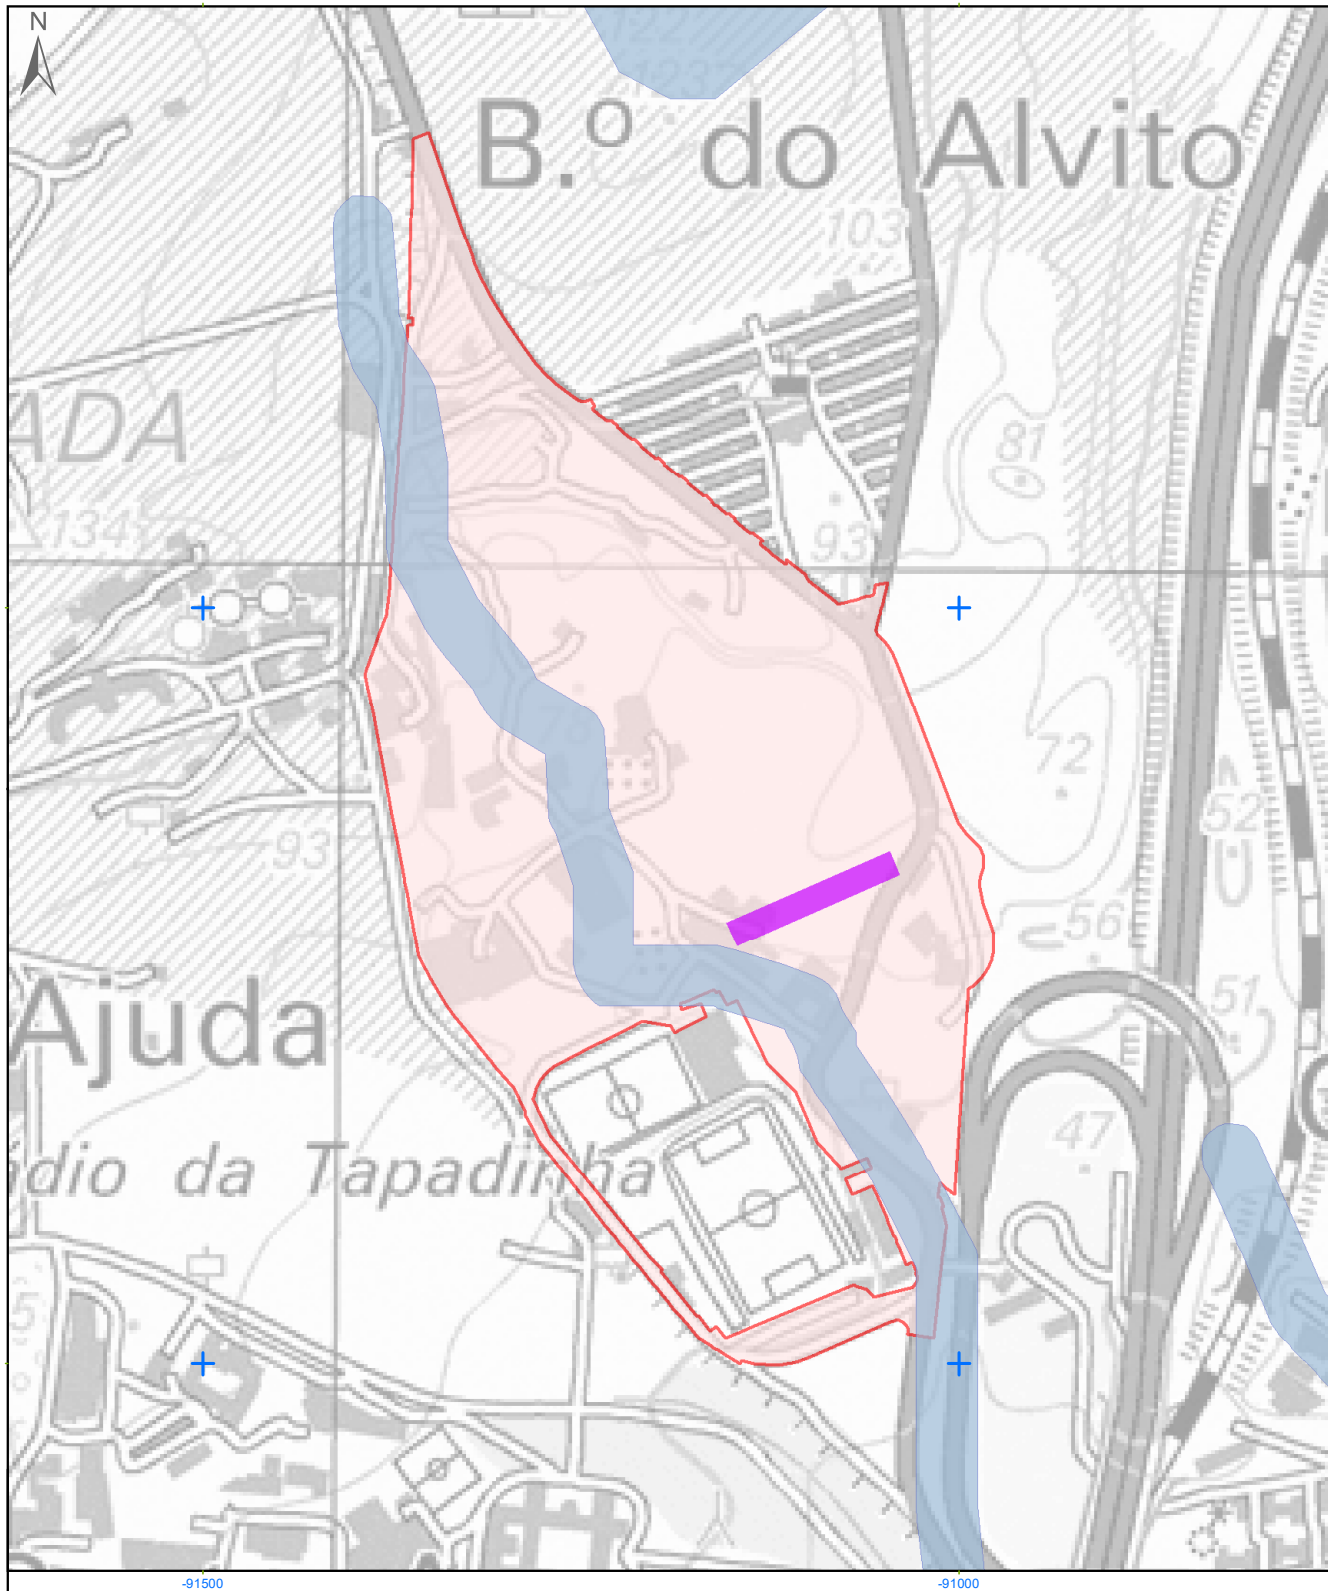

- Área de intervenção das obras de loteamento
- Estaleiro
- Áreas com vulnerabilidade moderada a inundações

Designação do projeto:

Loteamento Tapada do Alvito

Designação do desenho:


Implantação das áreas de estaleiro com a delimitação das áreas vulneráveis a inundações decorrentes da Planta de Ordenamento - Riscos Naturais e Antrópicos I do PDM

N.º do desenho:

5

Escala:

1:5 000

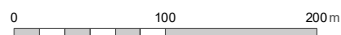

Data:

Maio 2023

Fonte do PDM: Direção-Geral do Território (SNIT/IGT Em Vigor)
Base: Carta Militar, série M888, escala 1:25000, folha 431 (2009)
Sistema de referência: PT-TM06/ETRS89



EMGI
Investment Group

Júlio de Jesus
consultores