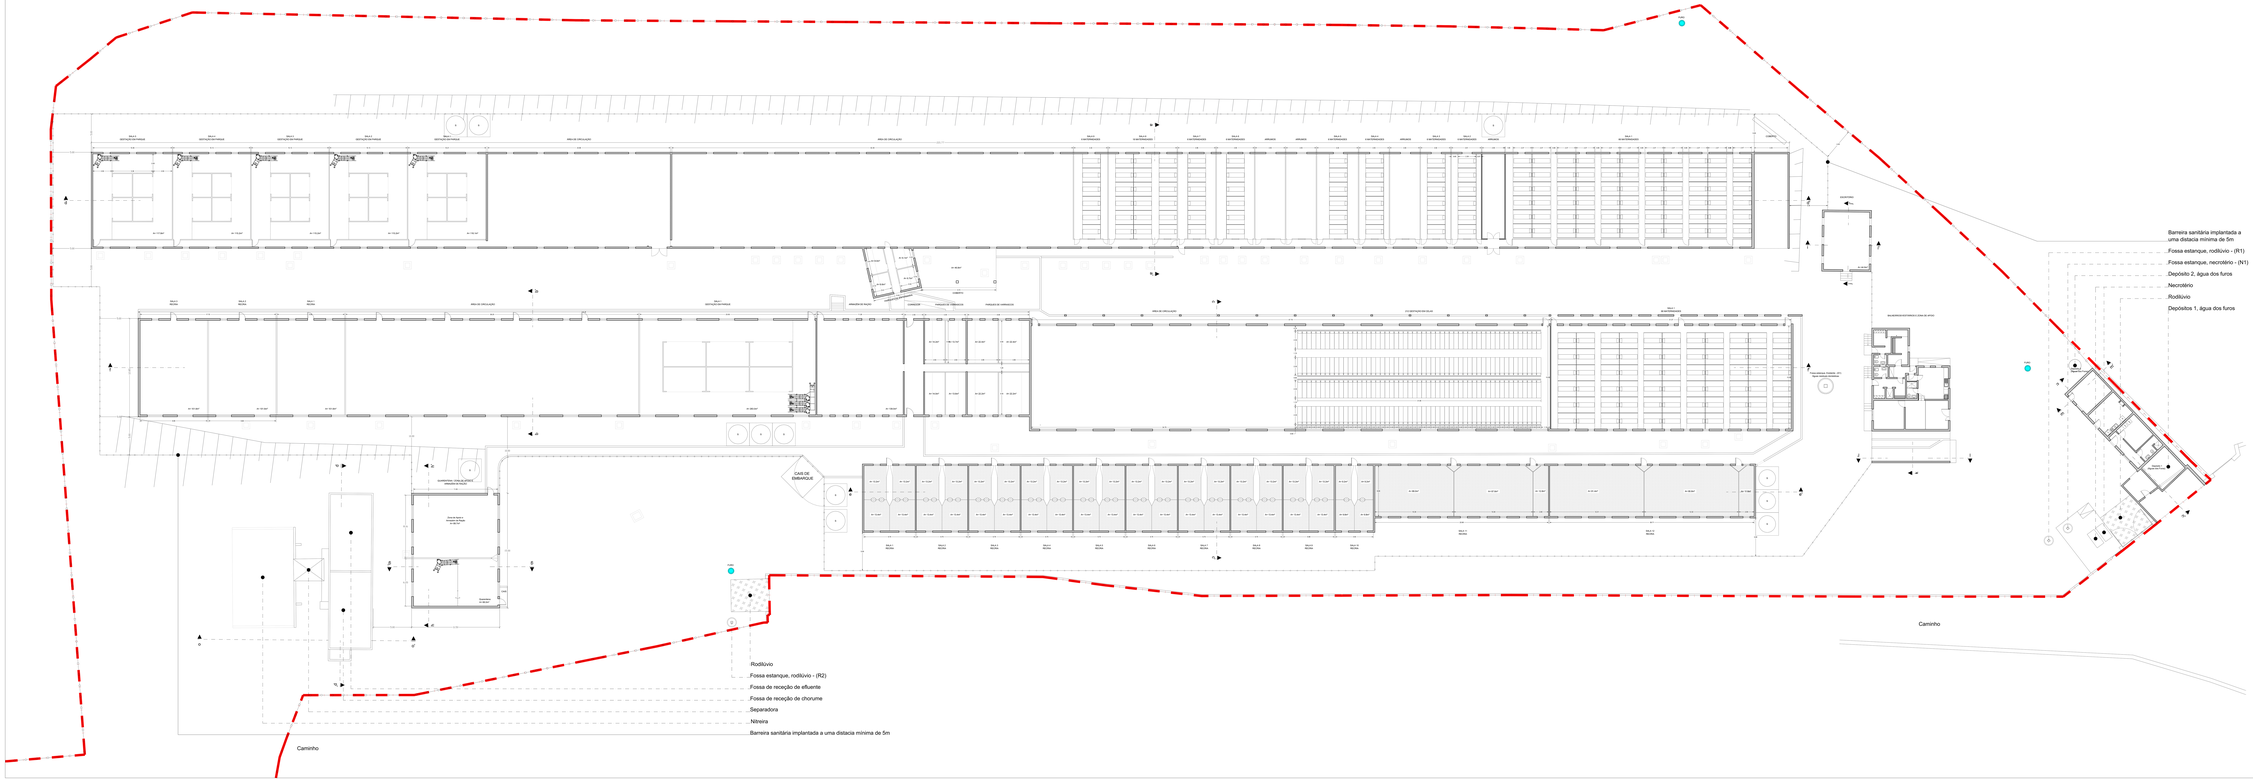

PLANTA DO RÉS-DO-CHÃO

Limite do terreno

Áreas Brutas de construção:	
1 - Pavilhão de Maternidades e Gestação em Parque	A= 2 873,10m²
2 - Pavilhão de Maternidades, Gestação, Parques de Varrascos e Recrias	A= 2 892,70m²
3 - Pavilhão de Recrias	A= 944,10m²
4 - Escritório	A= 51,40m²
5 - Balneário/ Vestiário e Zona de Arrumos	A= 153,90m²
6 - Zona técnica/Coberto	A= 125,60m²
7 - Quarentena/Zona de Apoio	A= 172,50m²
Área de construção Total	A= 7213,30m²
S. Coberta	A=7213,30m²
S. Descoberta	A=64729,70m²
ÁREA TOTAL	A=71943,00m²

OBRA: Alteração e Ampliação de instalações de pecuária - suinicultura		ESCALA: 1:200	O TÉCNICO:
REQUERENTE: SUINMOURA – AGRO-PECUÁRIA LDA		DESENHO: 1.1	Abril - 2023
DESIGNAÇÃO: «Proposta» Planta do Rés-do-chão	LOCAL: Quinta de Barca ALMEIDA		Miguel Neto (S.A.;24481)