


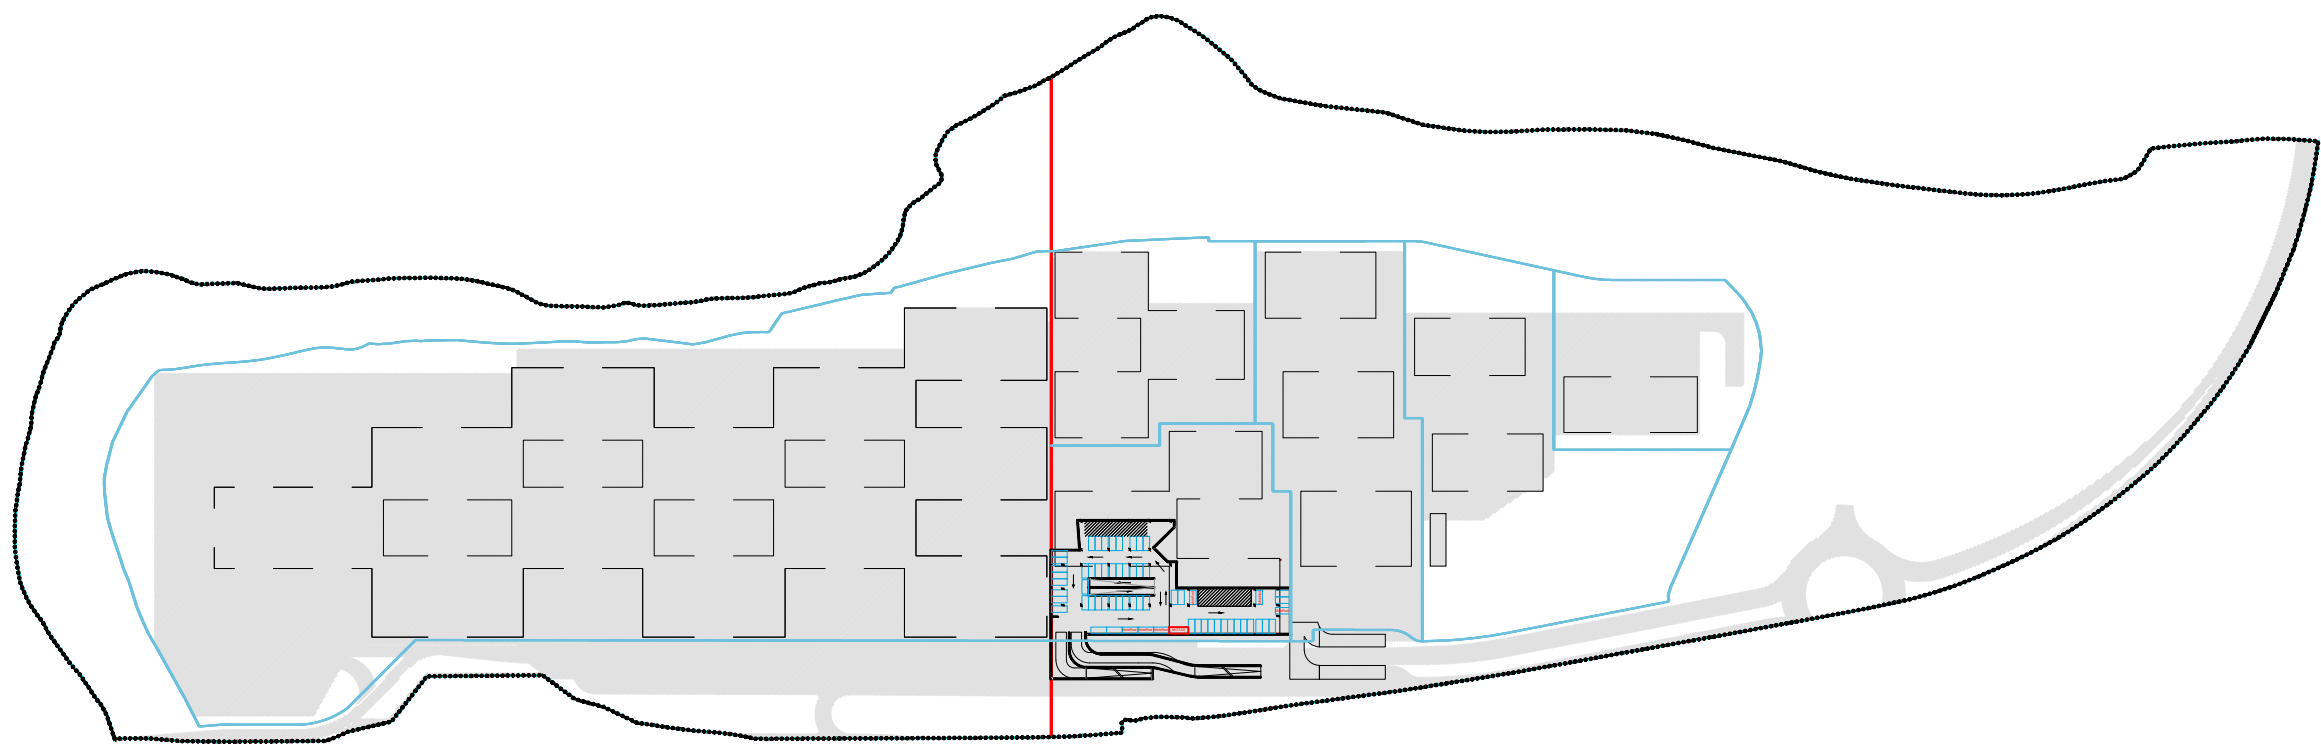

PARCELA B  
CAVE -1 (+47.00)  
LUGARES DE ESTACIONAMENTO PÚBLICO - 62




PARCELA A  
CAVE (+43.00)  
LUGARES DE ESTACIONAMENTO PÚBLICO - 188

PARCELA B  
CAVE -2 (+43.00)  
LUGARES DE ESTACIONAMENTO PÚBLICO - 478



PARCELA A  
CAVE (+38.80)  
LUGARES DE ESTACIONAMENTO PÚBLICO - 258

PARCELA B  
CAVE -2 (+39.00)  
LUGARES DE ESTACIONAMENTO PÚBLICO - 0

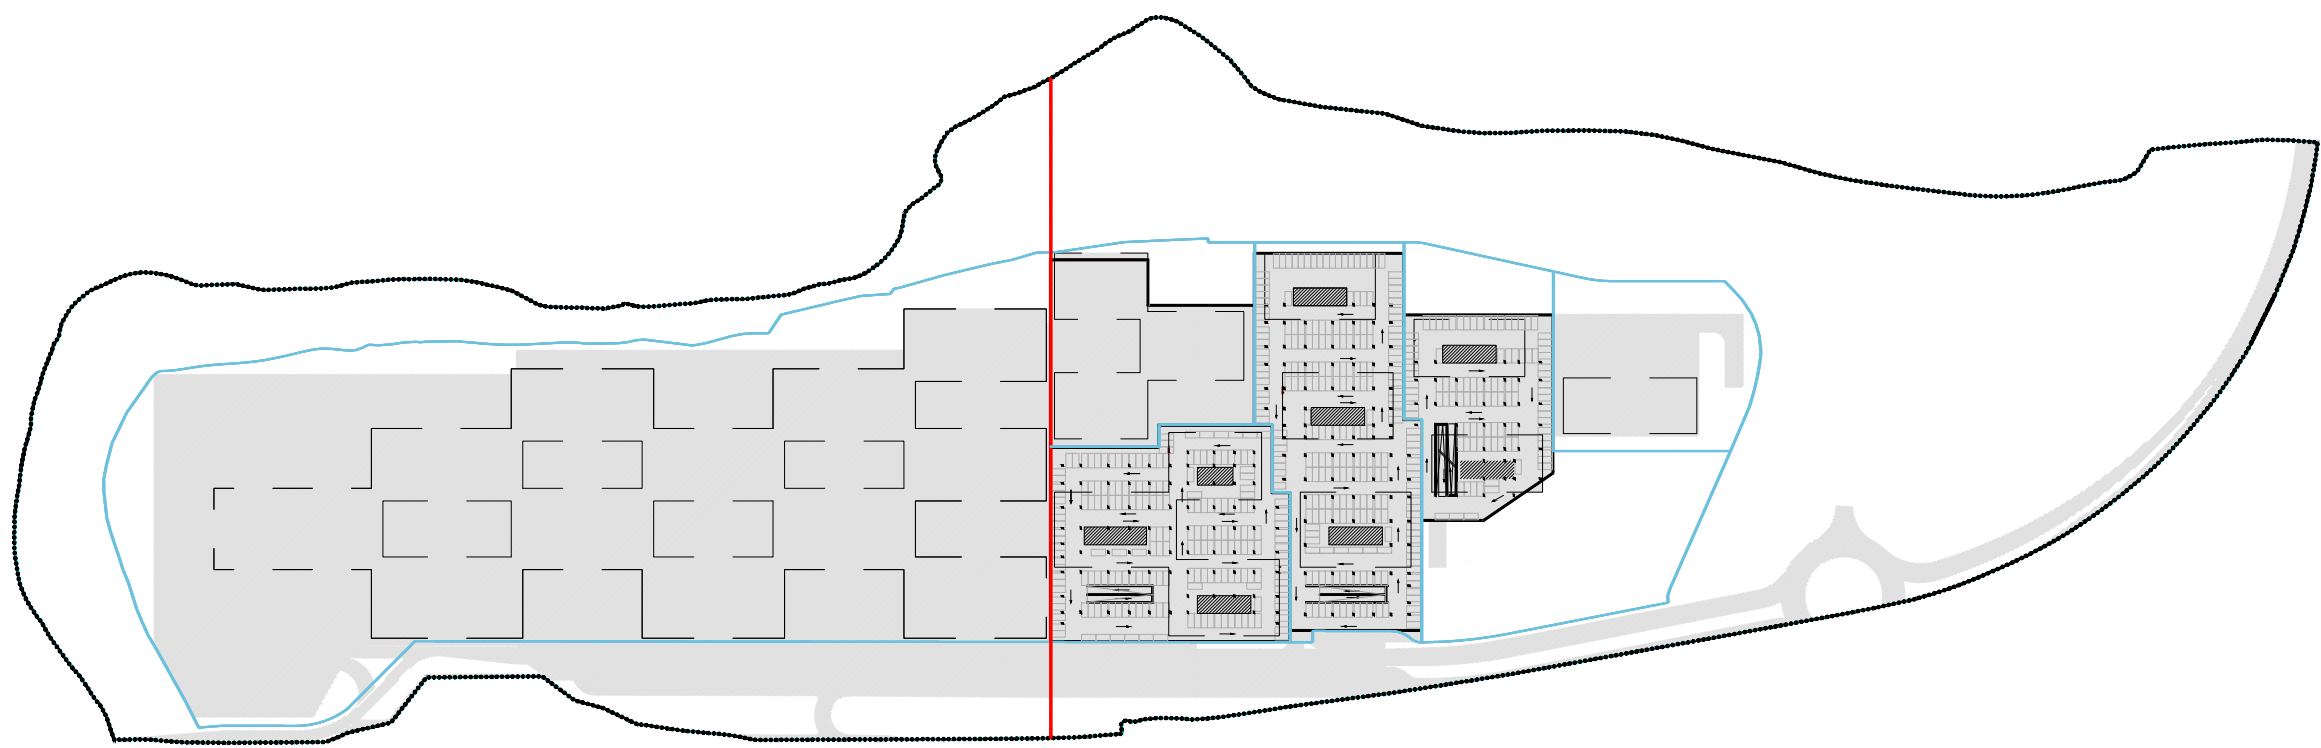

PARCELA B  
CAVE -4 (+36.00)  
LUGARES DE ESTACIONAMENTO PÚBLICO - 0

LEGENDA

|                                     |           |
|-------------------------------------|-----------|
| Limite da intervenção               | *****     |
| Limite dos Lotes                    | — — — — — |
| Limite de implantação dos edifícios | — — — — — |
| Área impermeável                    |           |

|                        |  |
|------------------------|--|
| Estacionamento Público |  |
| Estacionamento Privado |  |

ESTACIONAMENTO PÚBLICO

|           | nº min de lugares | nº total de lugares propostos |
|-----------|-------------------|-------------------------------|
| Parcela A | 405               | 446                           |
| Parcela B | 528               | 540                           |

Farfetch Portugal Unipessoal, Lda / ICON Sicafi, SA

FUSE VALLEY  
Matosinhos – Porto

Projeto de Arquitetura / Coordenação

**VHM**  
COORDENAÇÃO E GESTÃO DE PROJETOS

Rua São Tiago, nº 242  
PT 4400-310 Porto  
Tel. 228 076 110 Fax 228 038 737  
vhn.vhm@ptt.pt

Rua Sardenha Gaiolas, nº 3,  
11º Andar  
1050-205 Lisboa  
Tel. 217 867 216 Fax 217 867 218  
vhn.lisboa@ptt.pt

Estádio Cidade de Coimbra, nº 12  
3105-205 Coimbra  
Tel. 239 108 706 Fax 239 108 702  
vhn.coimbra@ptt.pt

VHM - COORDENAÇÃO E GESTÃO DE PROJETOS, SA | Porto - Lisboa - Coimbra | www.vhm.pt

**VHM**  
COORDENAÇÃO E GESTÃO DE PROJETOS

Especialidade

ARQUITETURA

Título

PLANTAS DAS CAVES - ESTACIONAMENTO PÚBLICO

Responsável

José Magno

Colaboradora

Miguel Sousa

Fase

PROJETO DE LICENCIAMENTO

Escala

1:2000

Nº Projeto

P-2021-056

Disciplina

ARQ

Área

LI

Superfície

600

Relevo

R00

NOTA:  
O PROJETO DE ARQUITETURA NÃO DEVE SER EXECUTADO SEM A CONSULTA DO DADO DE INCORPORACAO ENTRE O DADO DE INCORPORACAO E O DADO VIZINHO.  
QUALQUER OUTRA MODIFICACAO E SUJEITA A CONFIRMACAO DO DADO DE INCORPORACAO ENTRE O DADO DE INCORPORACAO E O DADO VIZINHO.