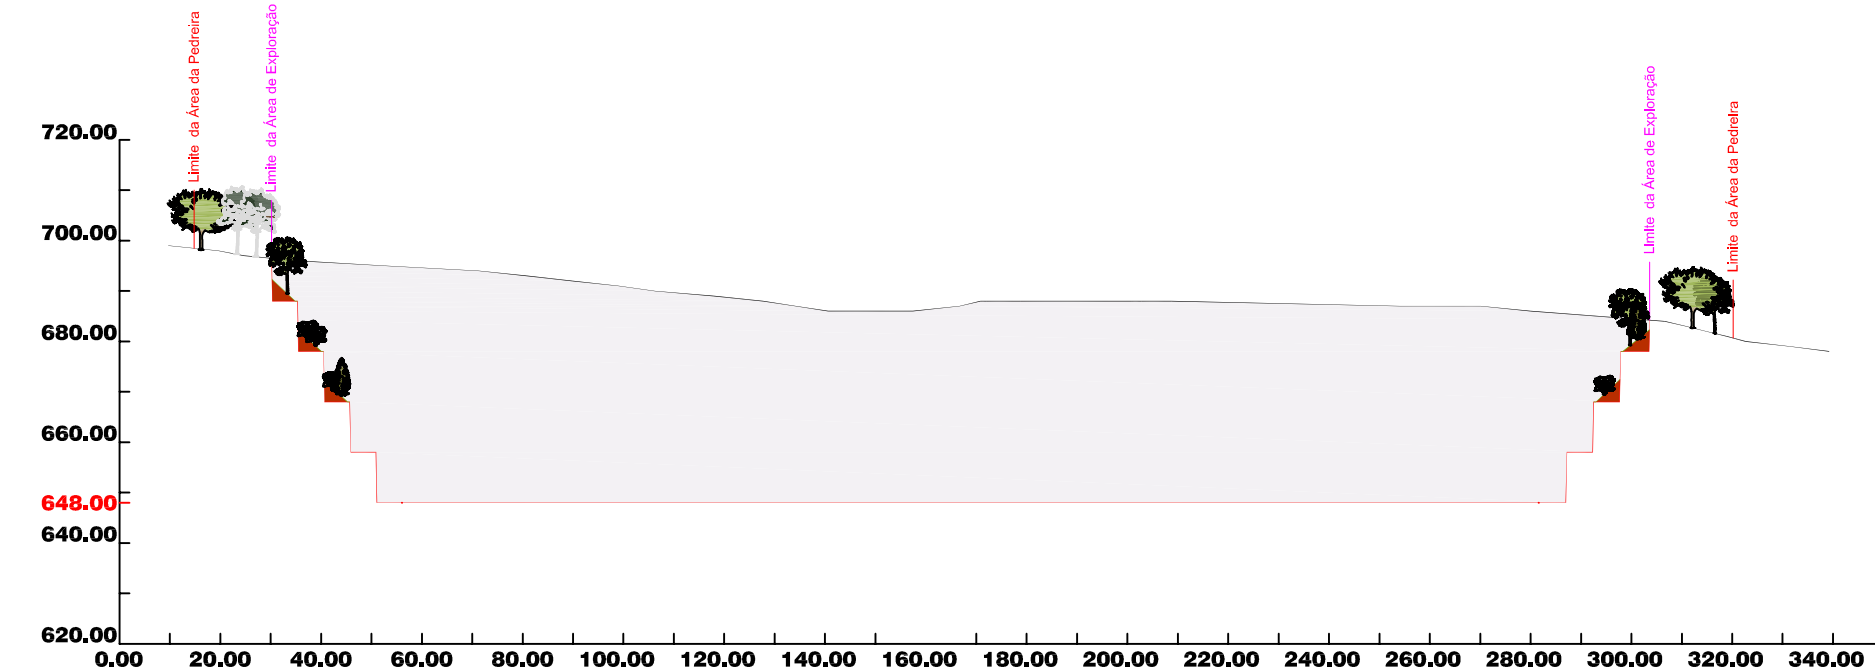
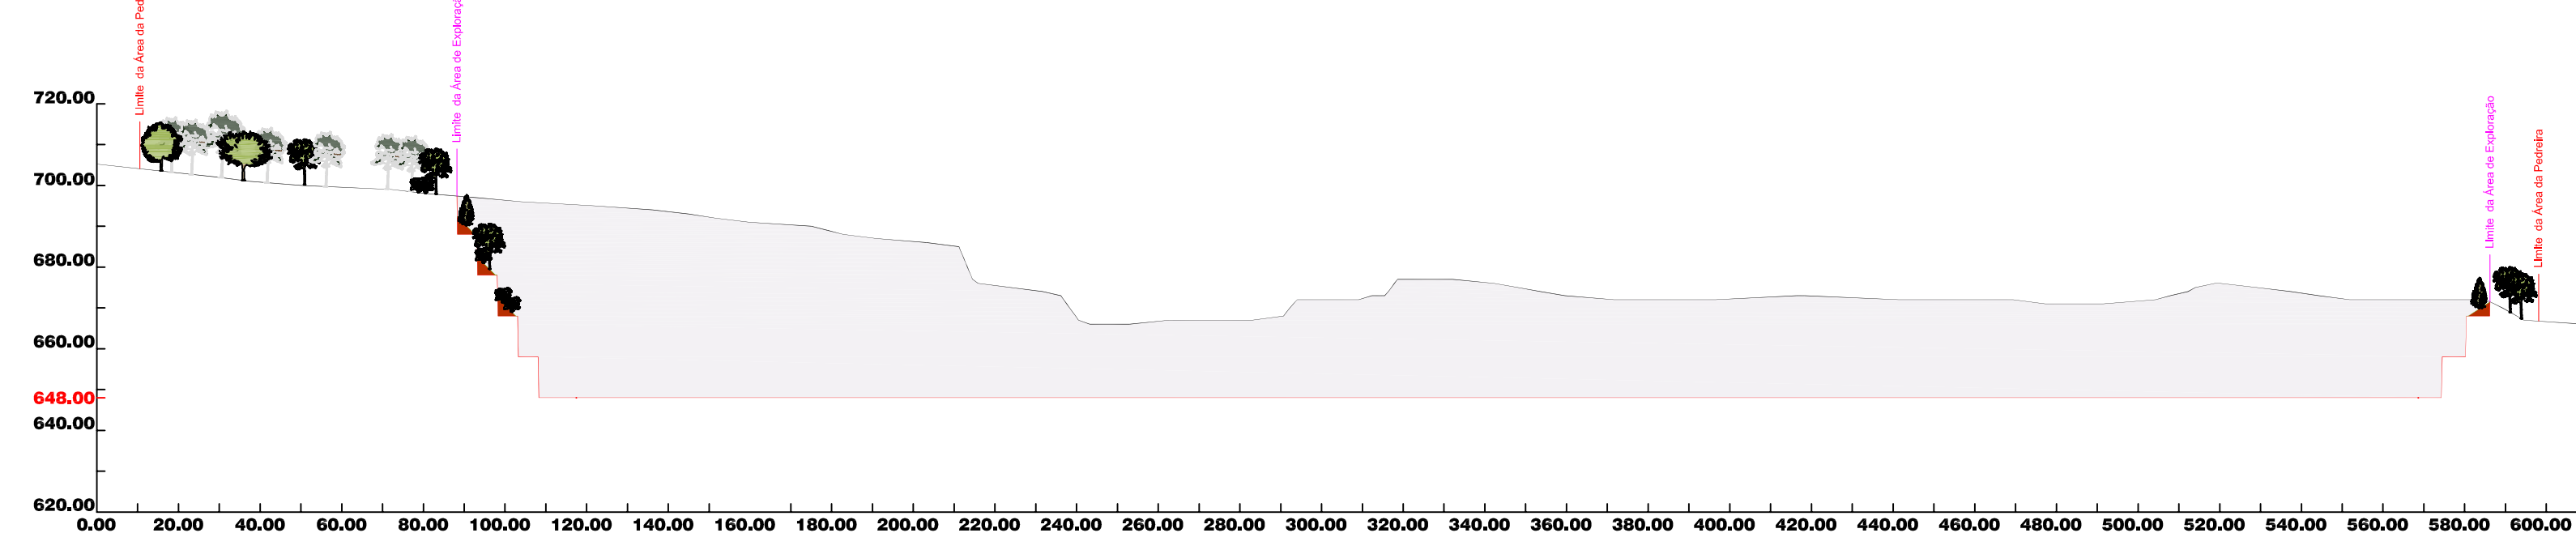
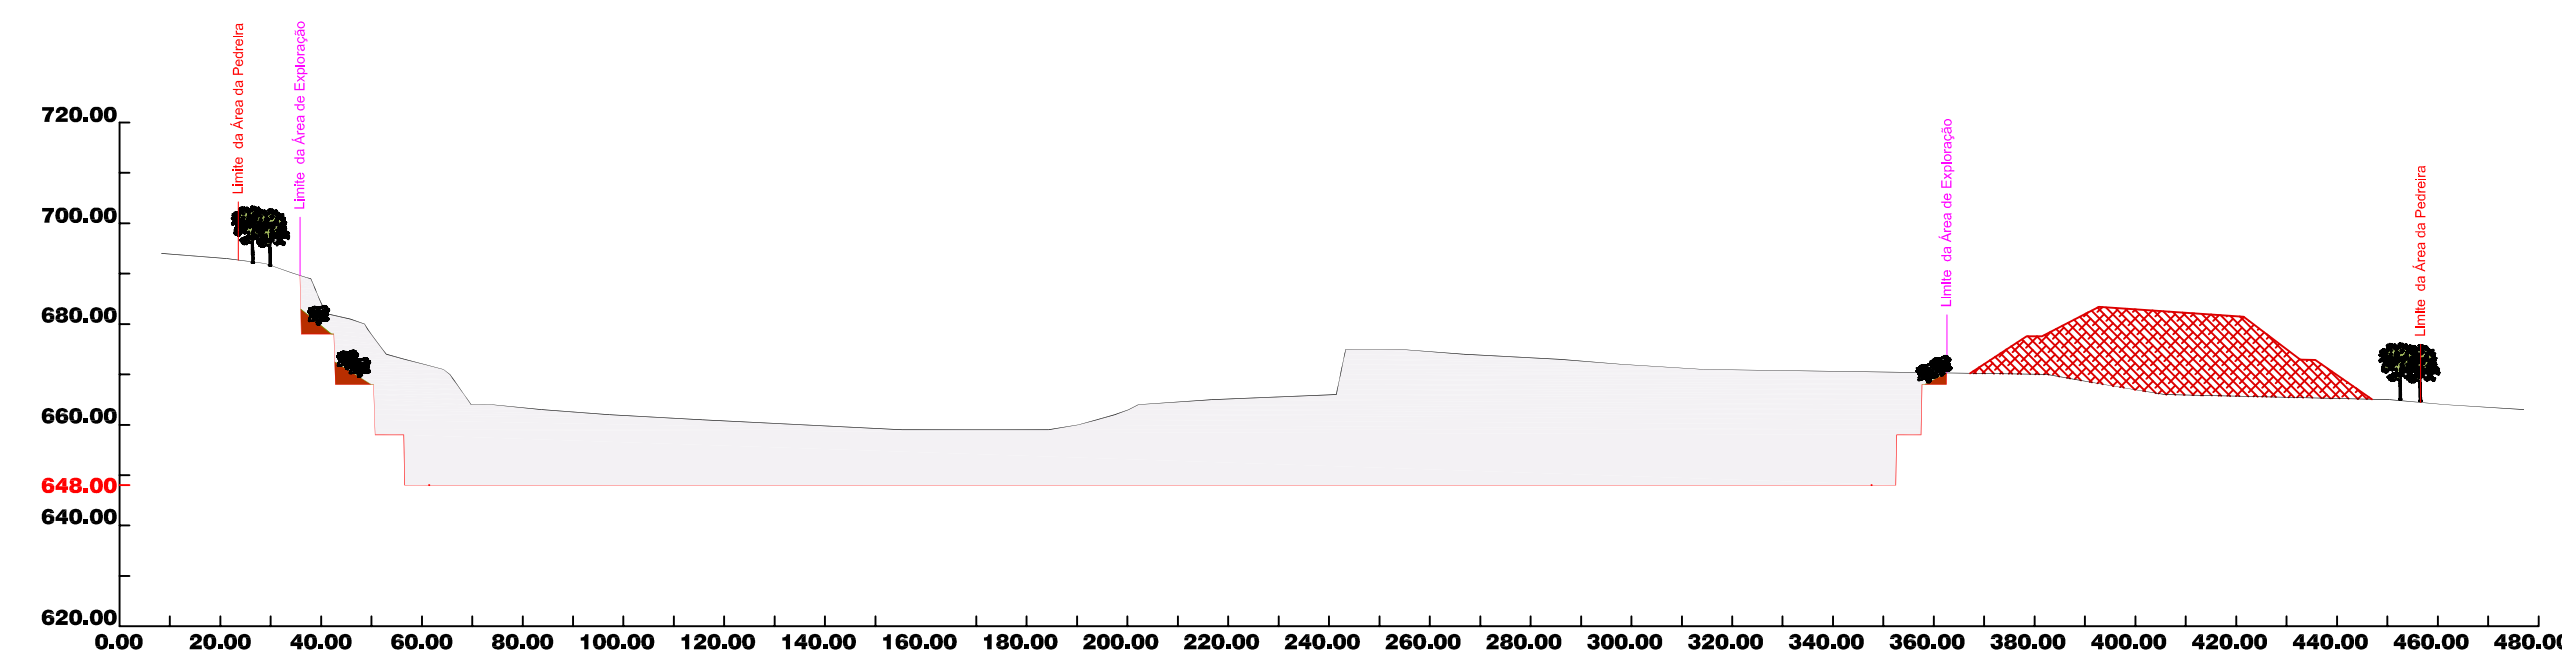
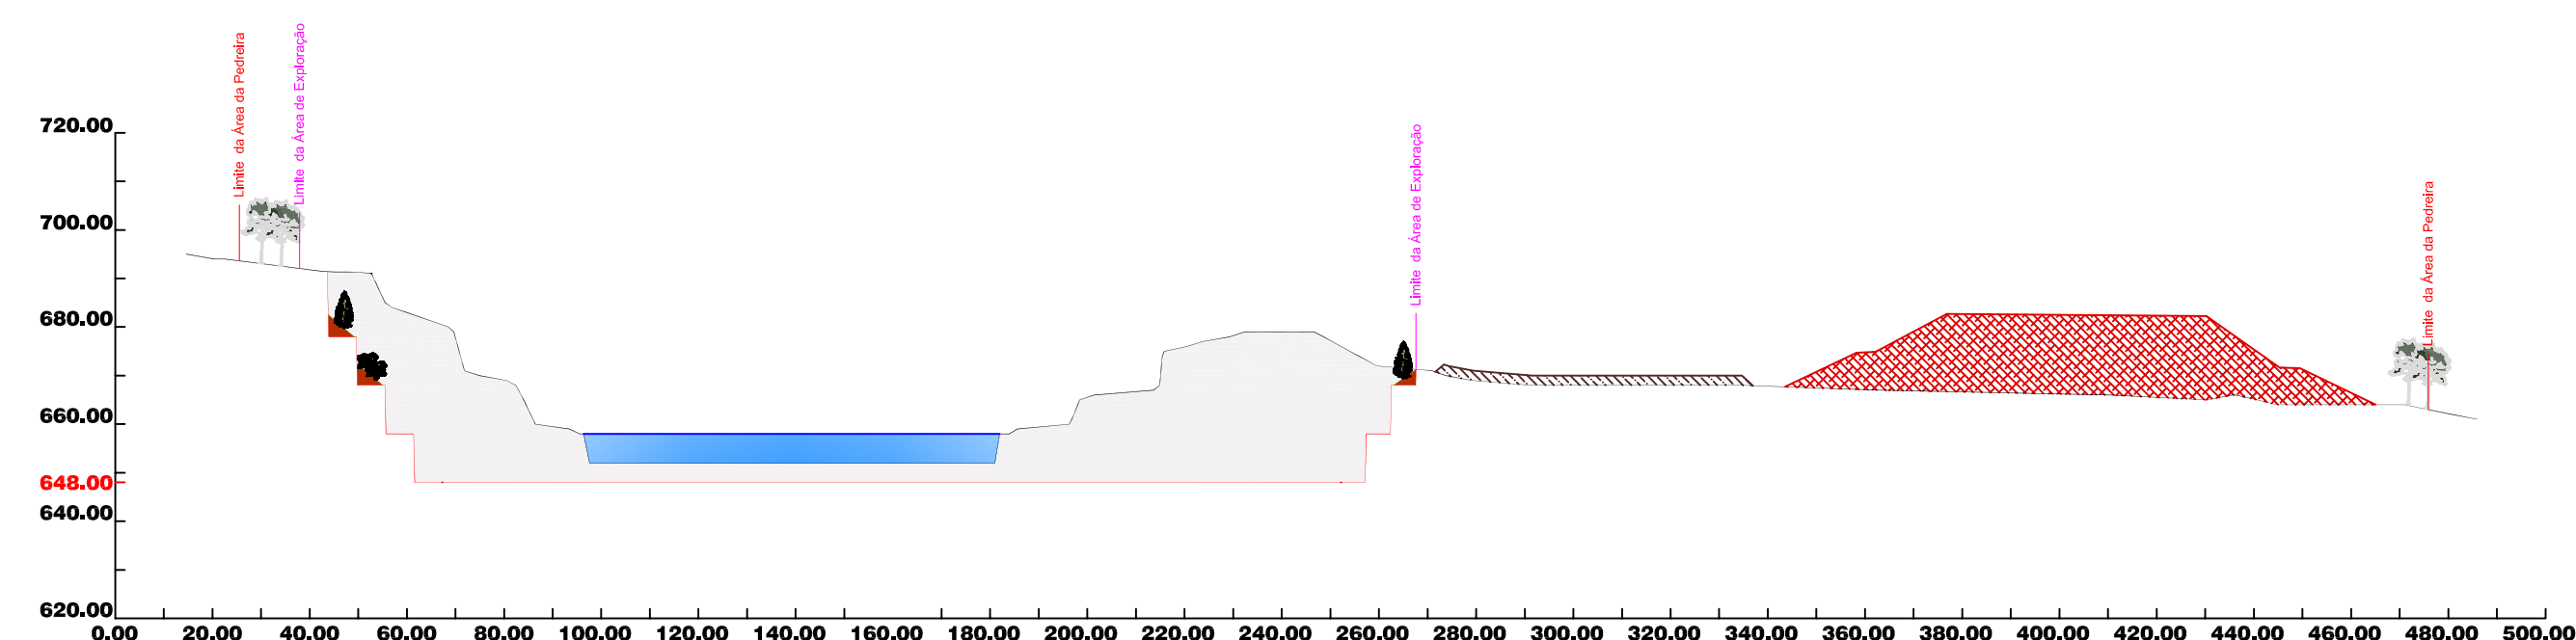
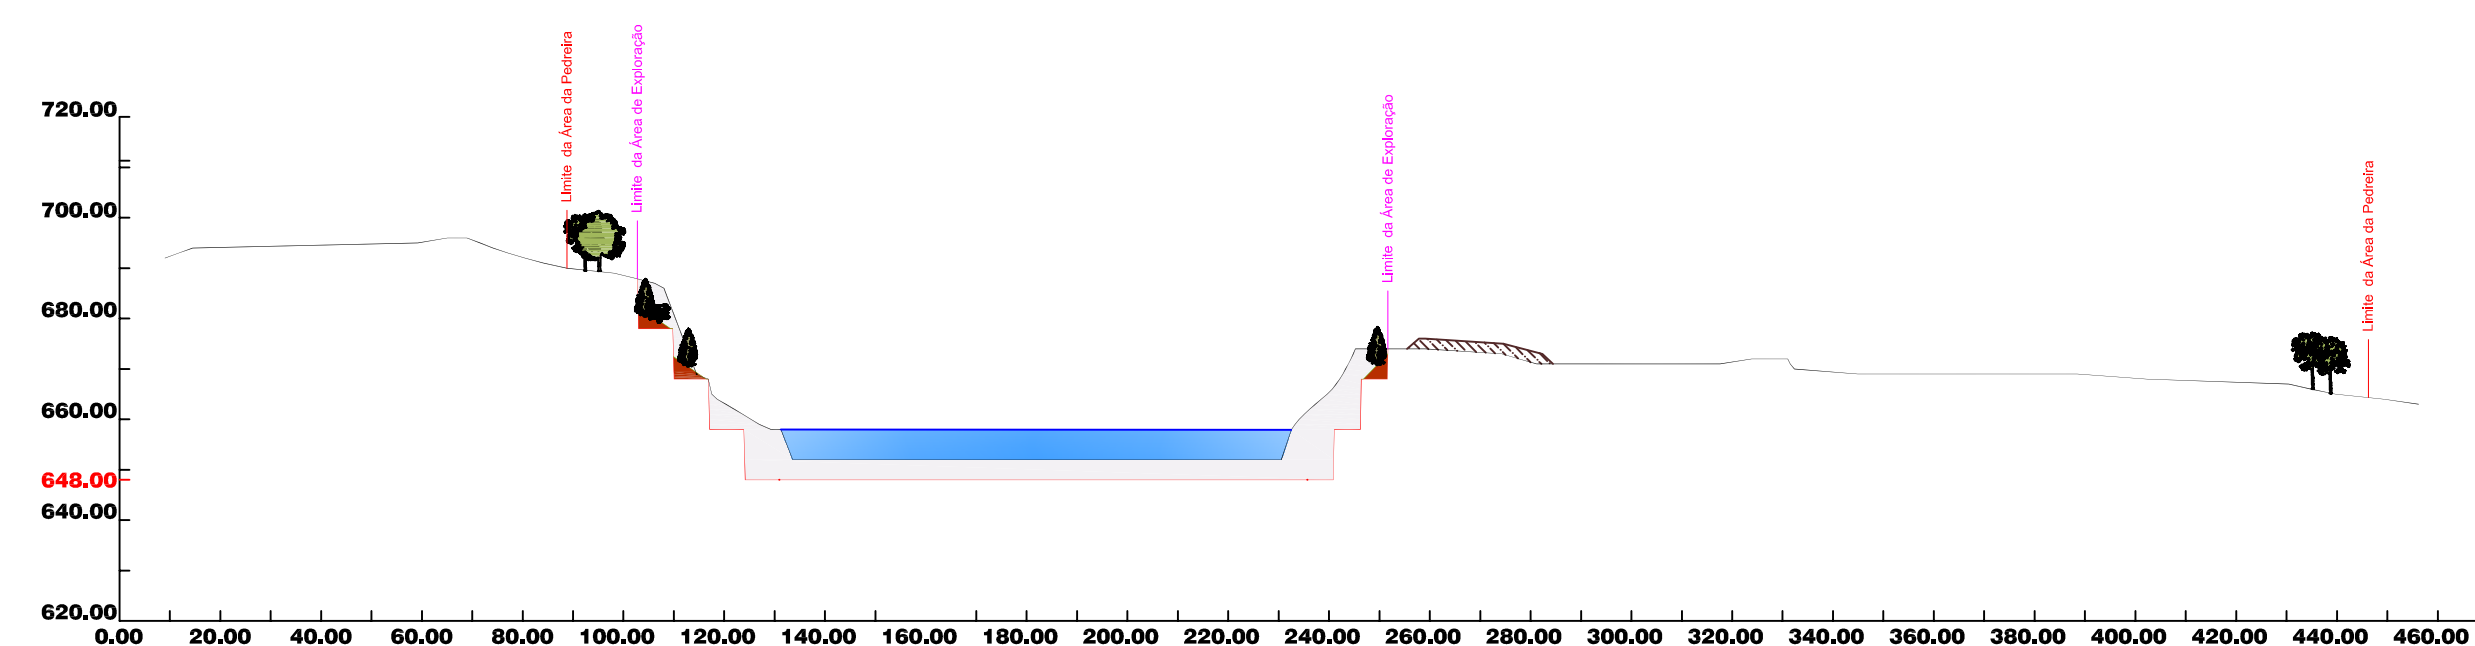
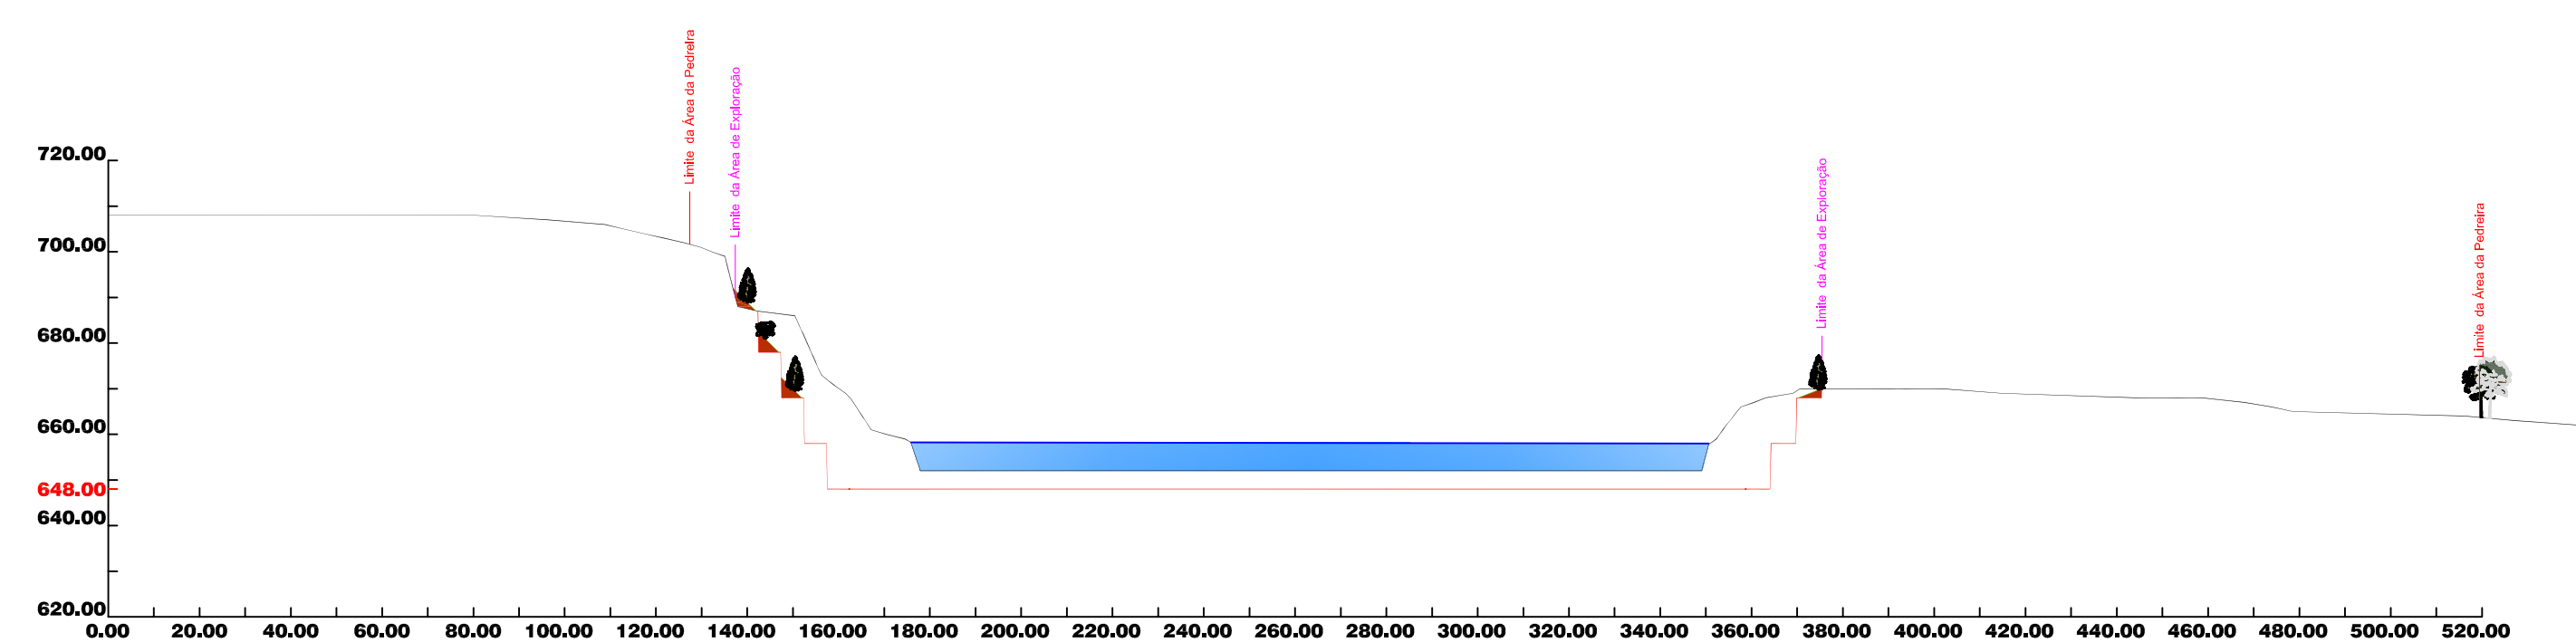
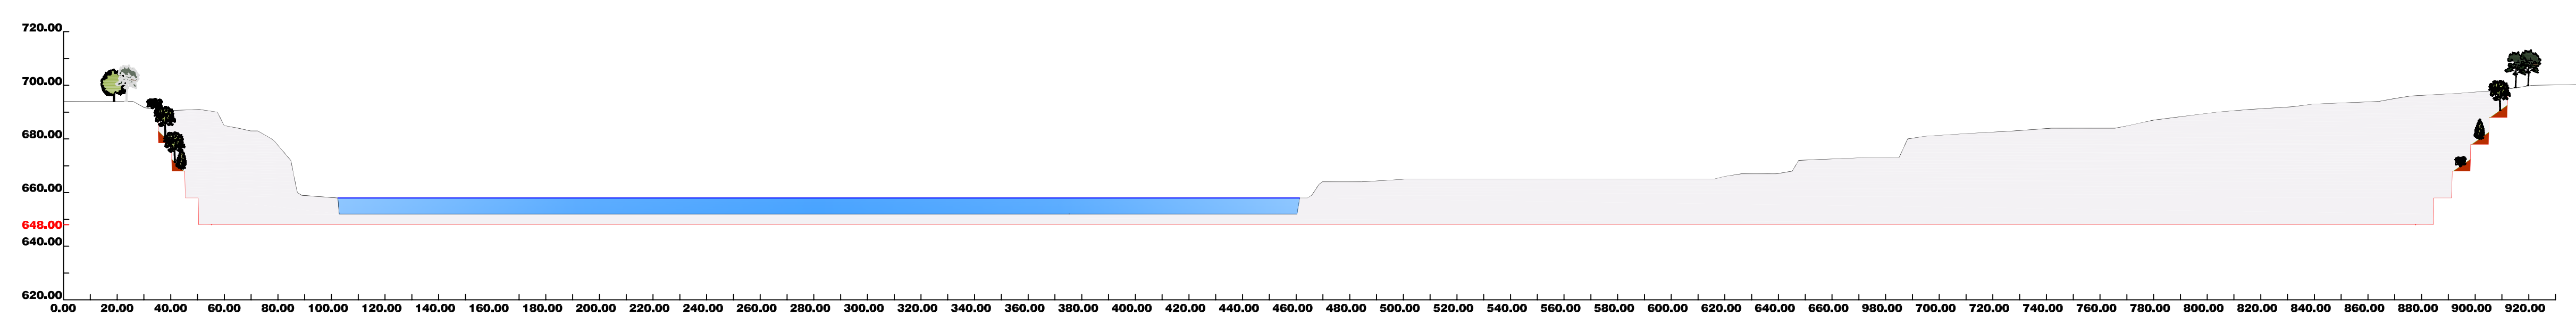
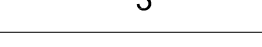


LEGENDA:

	— Superfície Inicial
	— Superfície Final de Exploração
	— Reservas a Explorar
648.00	— Cota Final de Exploração
	— Deposição de escomburo da própria exploração e espalhamento de camada de terra vegetal
	— Pargas - terras de cobertura
	— Escombreira
	— Hidrossementeira de espécies de herbáceas e sub-arbustos
	— Plantação de árvores e arbustos propostos

REQUERENTE Blocifel - Materiais de Construção, Lda. COORDENAÇÃO E LOCALIZAÇÃO Projeto de Ampliação da Pedreira Denominada "Ervilhão" N° 5419 Freguesia de Pereiro - Concelho de Pínhel
--

 BLOCFIXEL Materiais de Construção, Lda.		DENOMINAÇÃO:		DESENHO Nº:	
		PLANO DE LAVRA Perfis Iniciais e Finais de Exploração		3	
ESCALAS:	1/1.500	DATA:			PROJECTISTA Eng. de Minas Jorge Moreira APL PROJEÇÃO Técnica de Projectos
0001/2022		Junho 2023	DES. APROV.		