




PERFIL 1

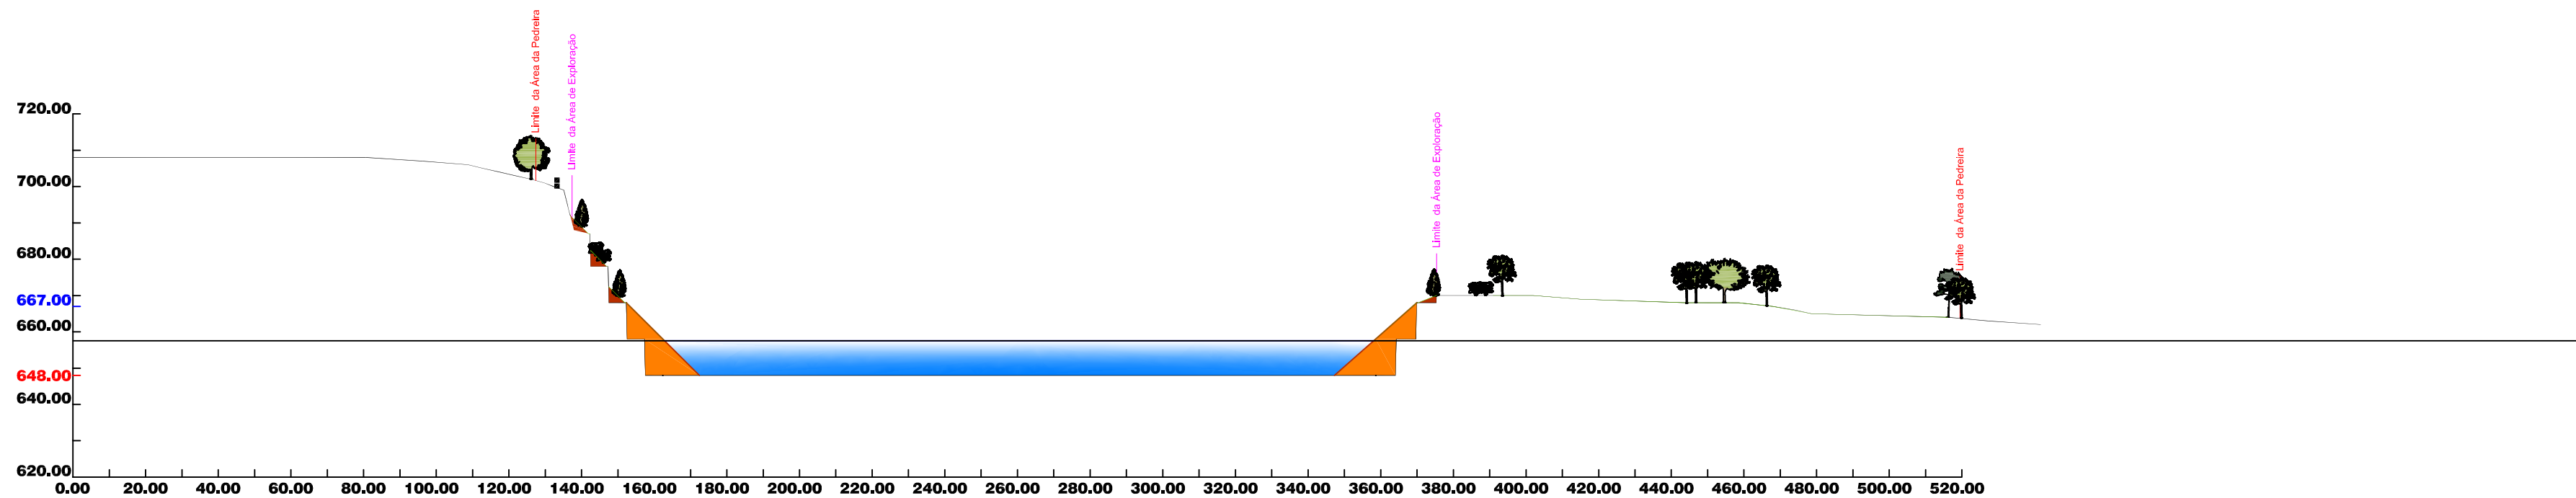


PERFIL 2

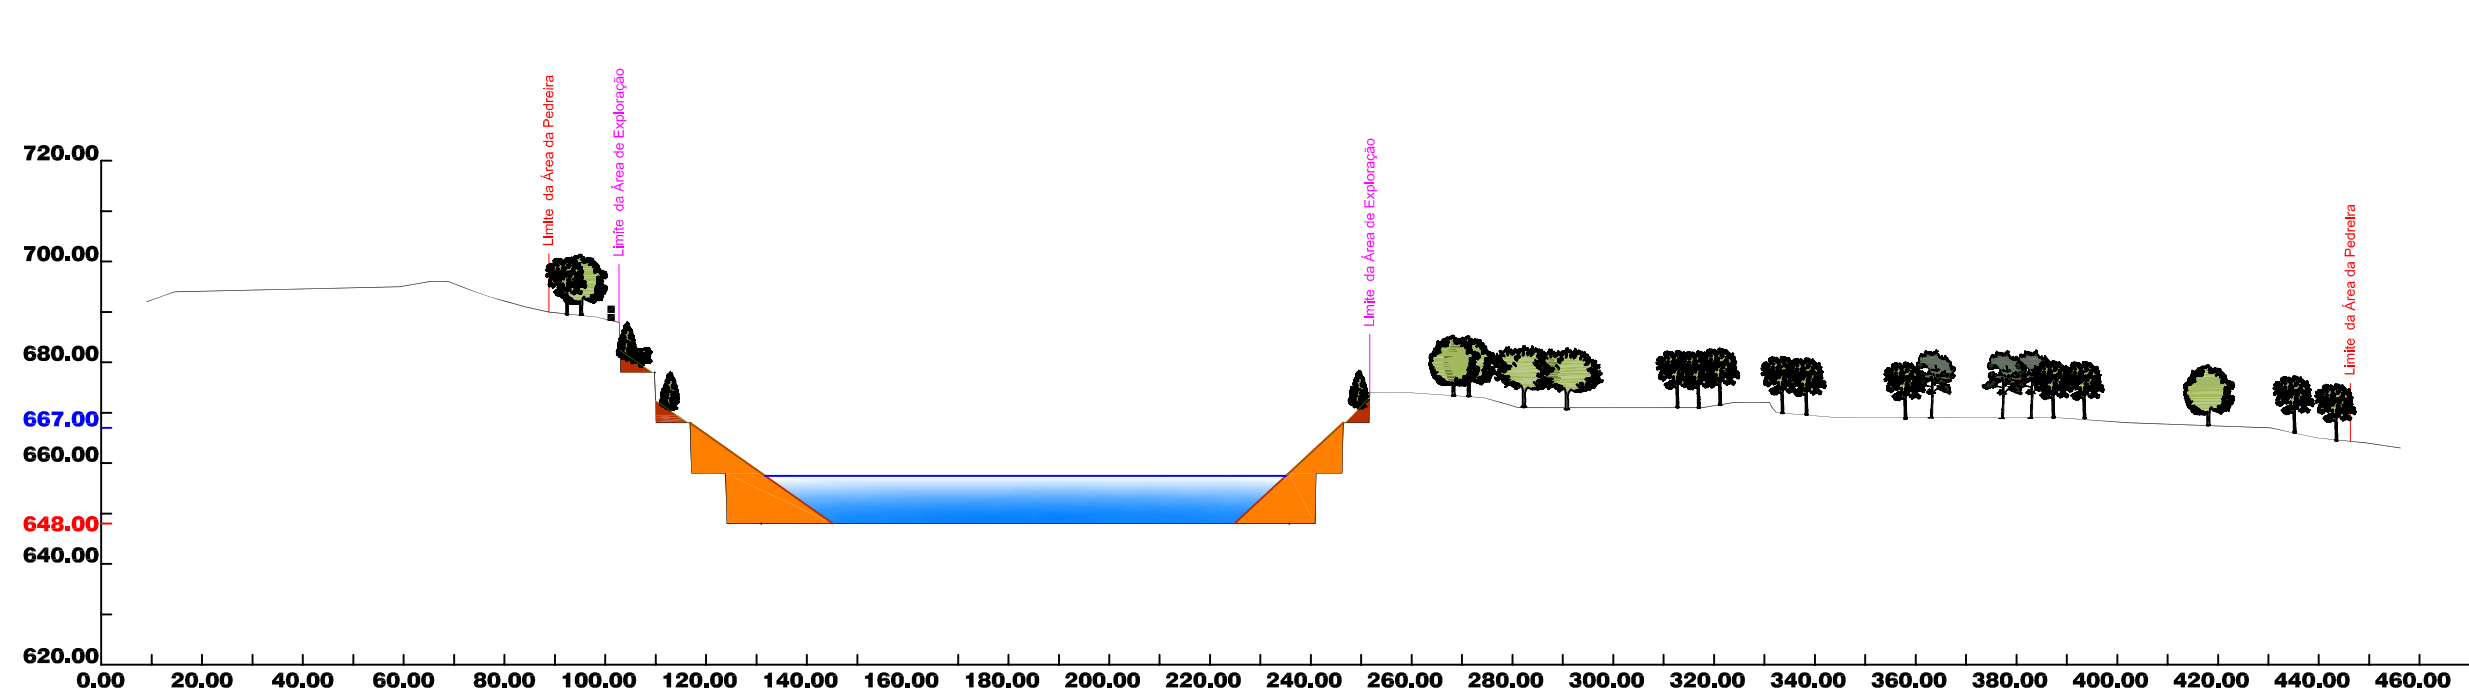


PERFIL 3

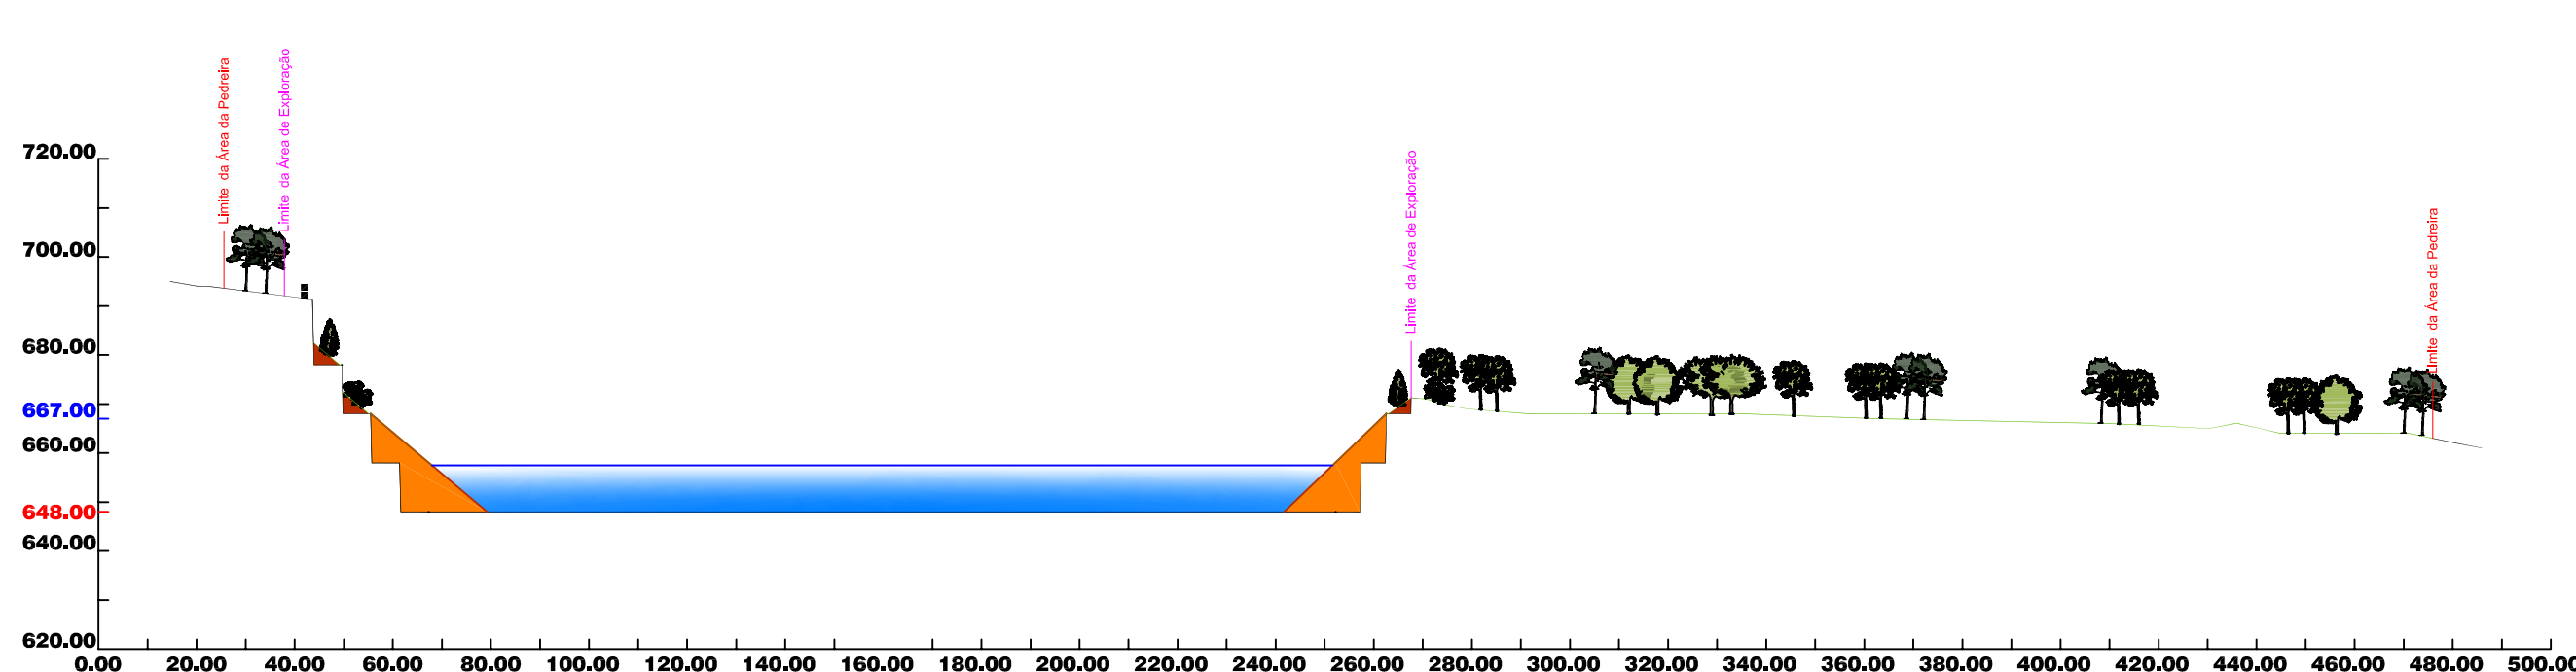


PERFIL 4

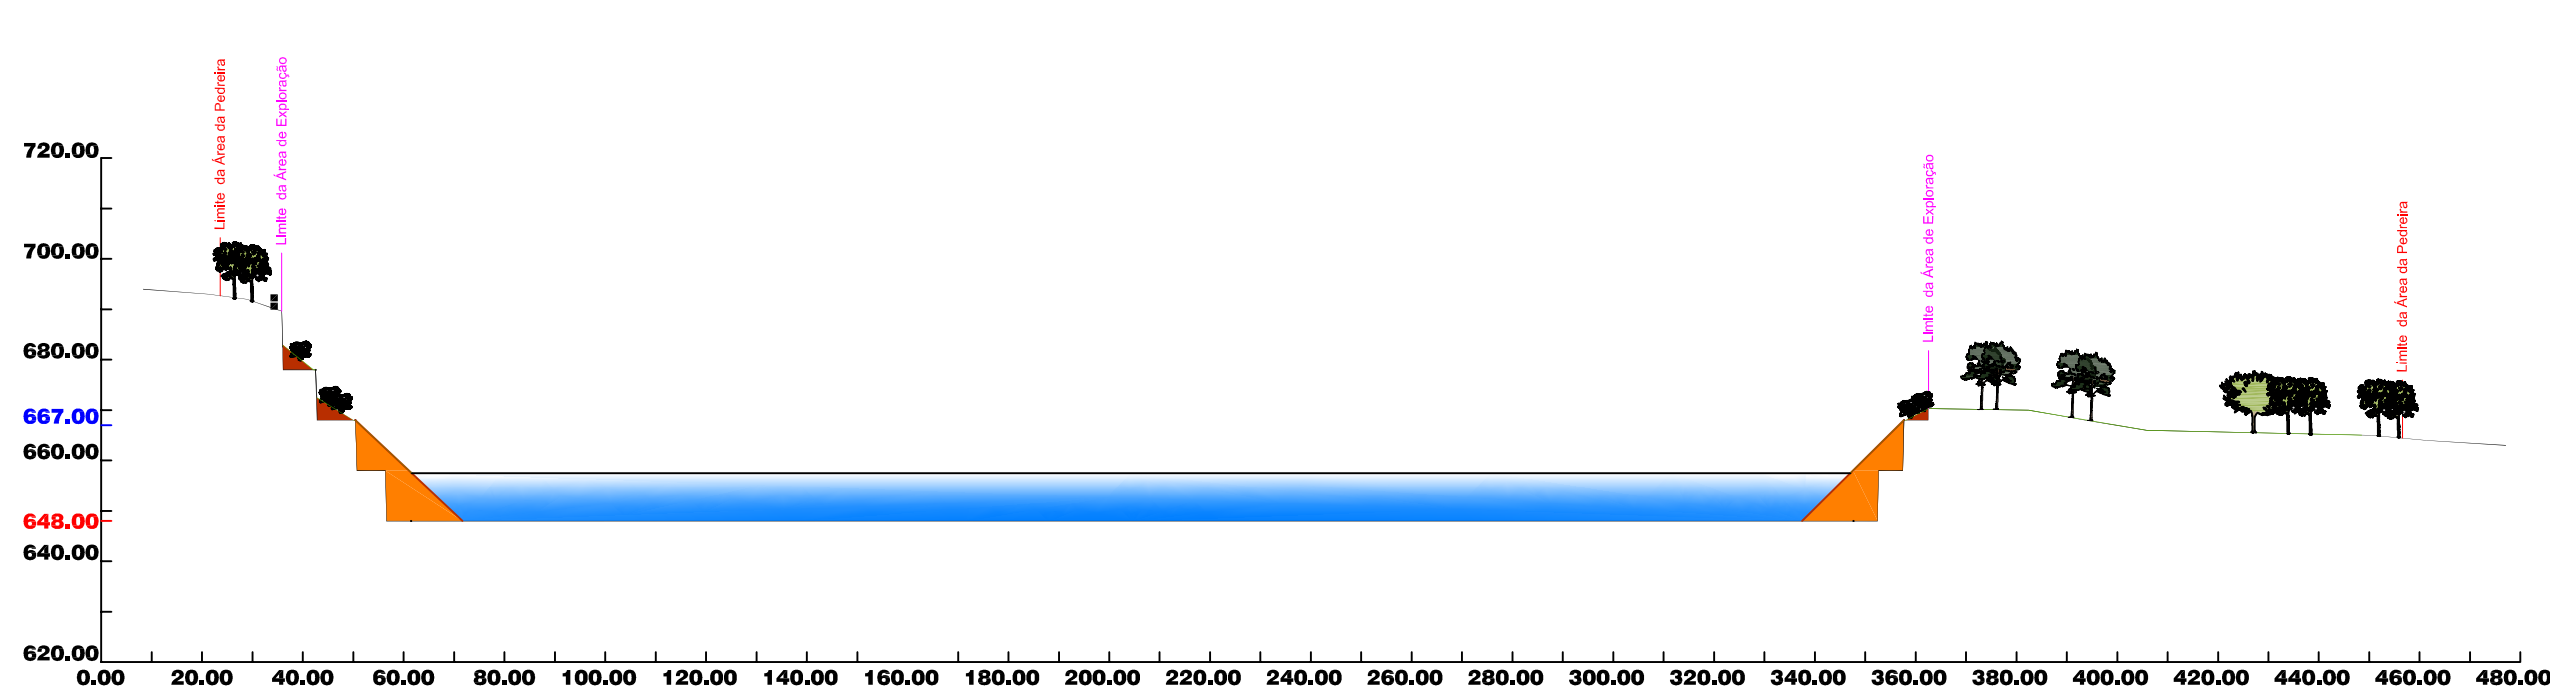


PERFIL 5

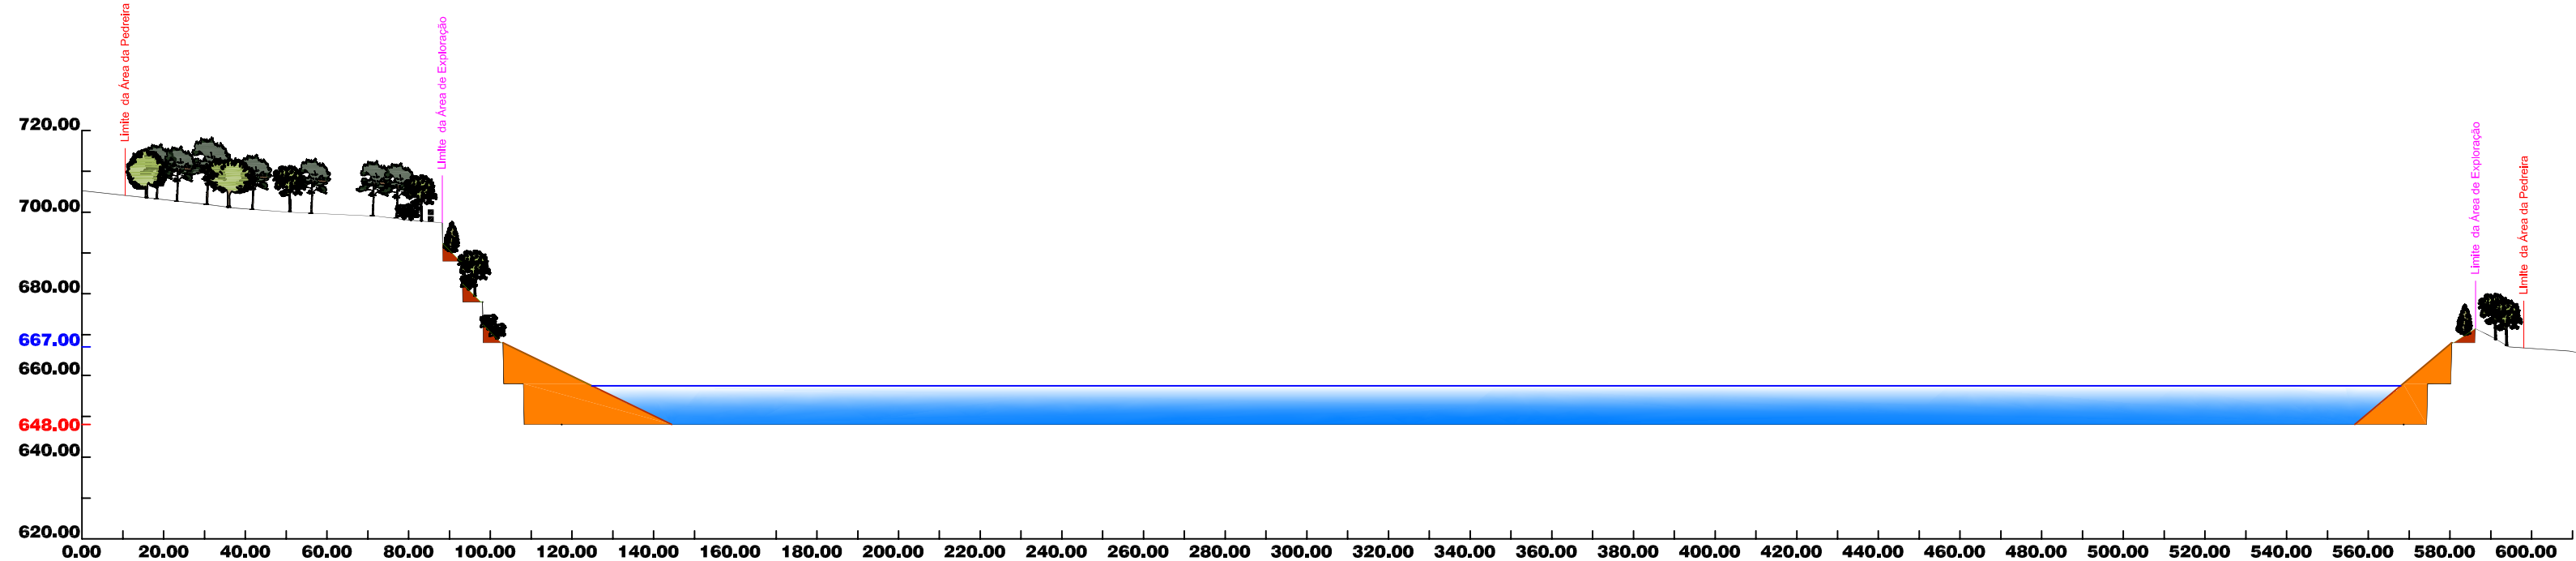

PERFIL 6

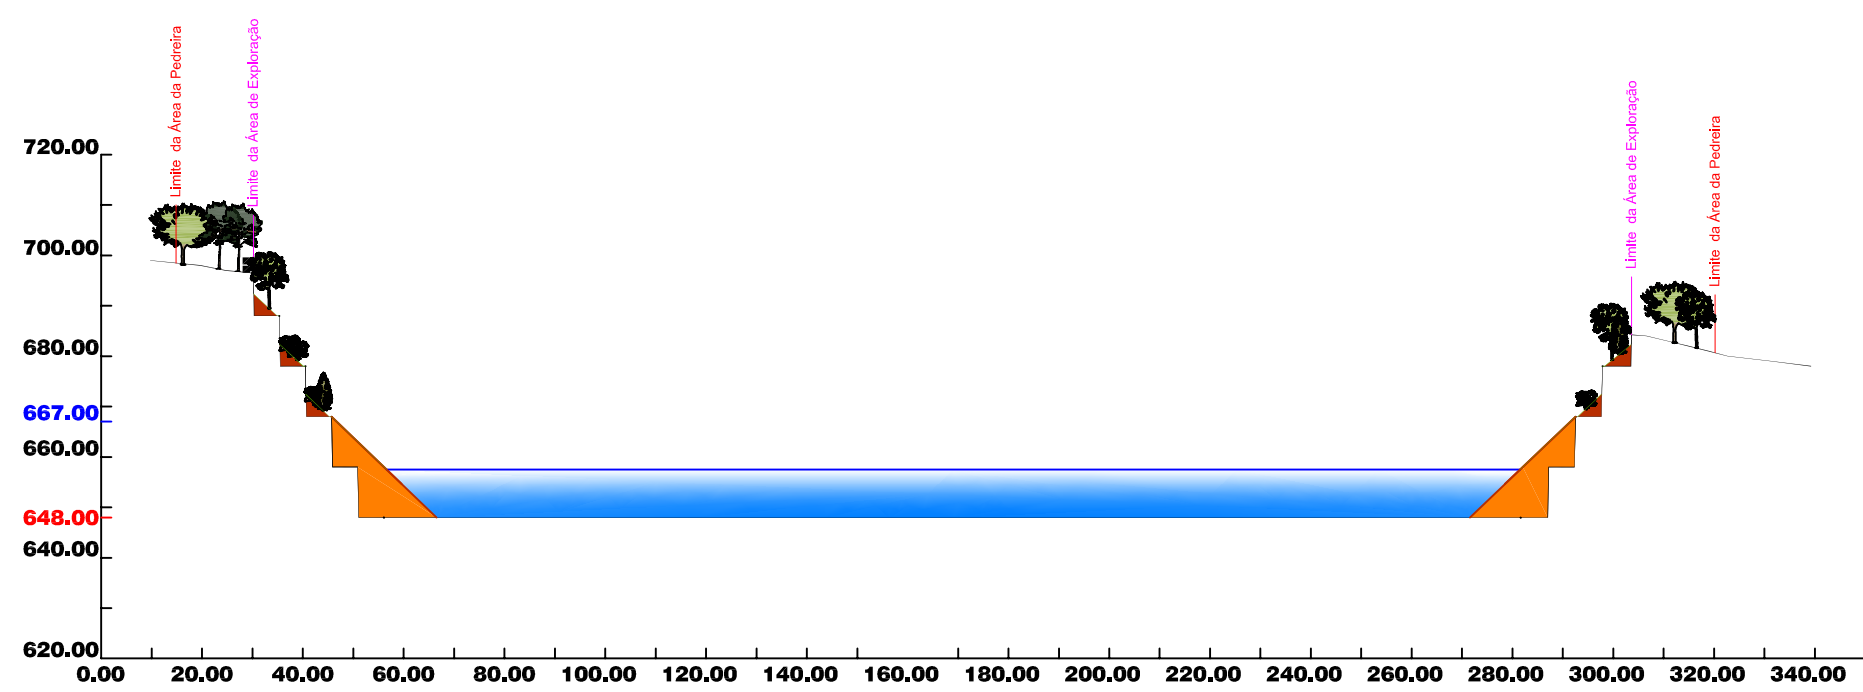

PERFIL 7

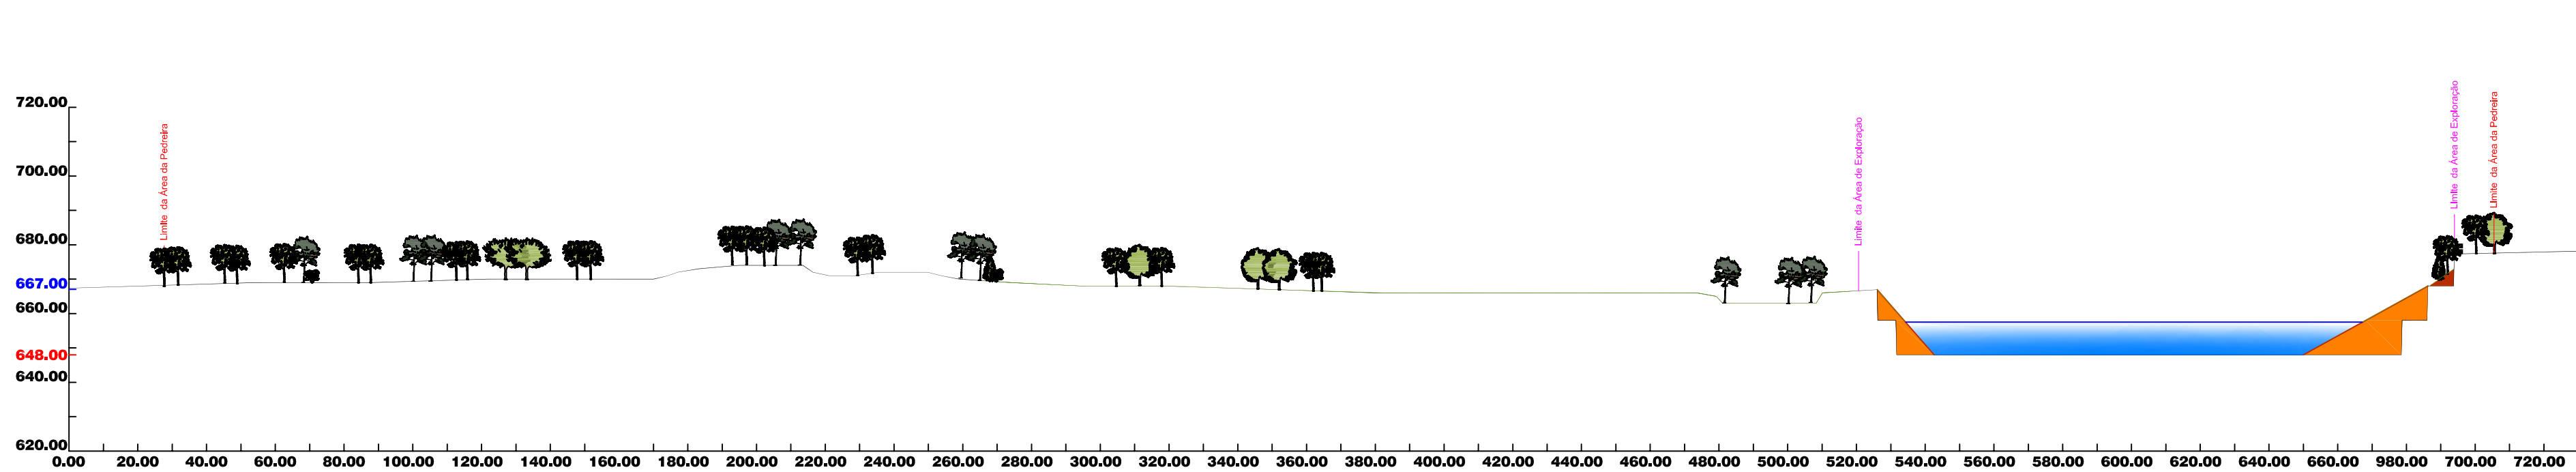

PERFIL 8

LEGENDA:

Superfície Final da Exploração

648.00

Cota Final de Exploração

Plano de Água

Nível Máxima do Plano de Água

667.00

Cota Máxima do Plano de Água

Modelação e Regularização das Bancadas a Cota Inferior ao Nível Máximo do Plano de Água

Hidrosetimenteira de espécies de herbáceas e sub-arbustos

Vedação de características definitivas (por ex. utilizando blocos de granito da própria exploração), que impeça o acesso ao limite do bordo de escavação.

Plantação de árvores e arbustos propostos

PROPOSTA

Blocifel - Materiais de Construção, Lda.

DESENVOLVIDO E COORDENADO

Projeto de Ampliação da Pedreira Denominada "Ervião" N° 5419
Freguesia de Pereiro - Concelho de Pinhel

BLOCIFEL
Materiais de Construção, Lda.

DATA

1/1.500

DESENHADOR

DESENVOLVIDO

PLANO DE LAVRA

Perfil Final de Recuperação - PARP
Fase Intermediária do Ciclo de Vida da Pedreira (Cota 657.20)

DATA

Junho 2013

DESENHADOR

1/1.500

DESENHADOR

REVISOR

5:1

georeno

PROPOSTA

Proj. de Lavra de Pedra

Proj. de Lavra de Pedra