


EM FORMATOS DIFERENTES DE A3, ATENDER ÀS ESCALAS GRÁFICAS

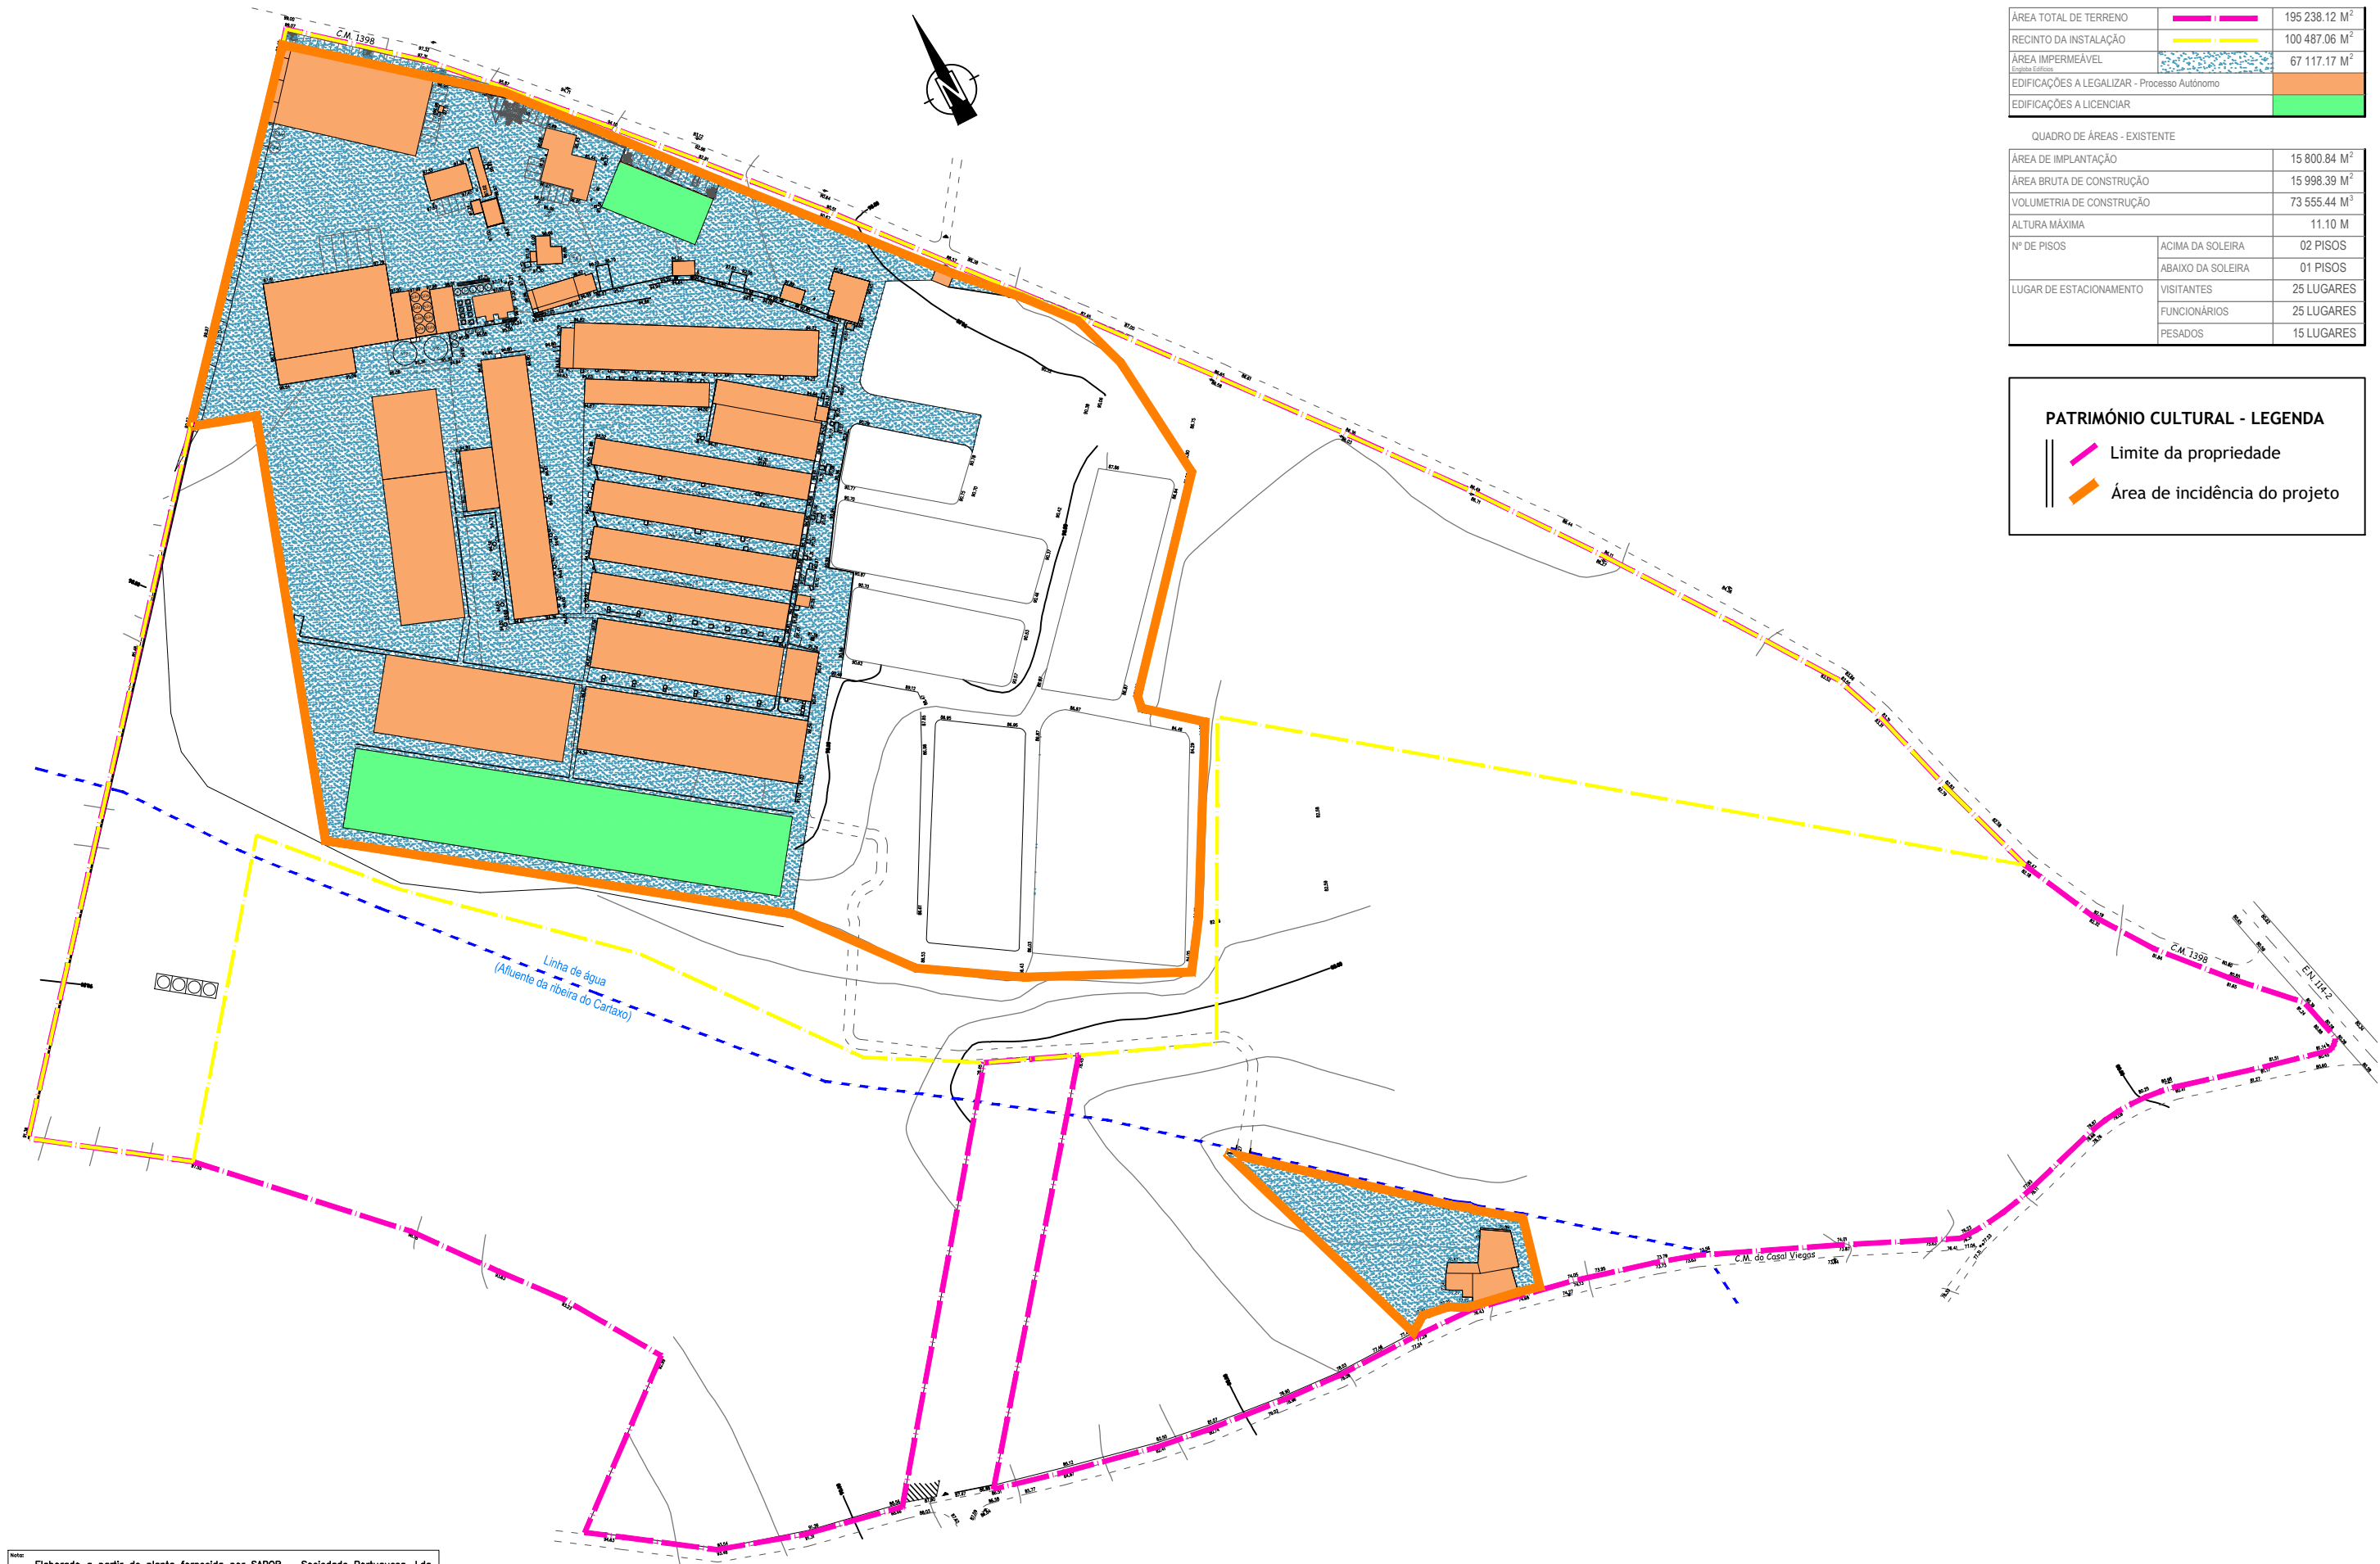

QUADRO DE ÁREAS		
ÁREA TOTAL DE TERRENO		195 238.12 M ²
RECINTO DA INSTALAÇÃO		100 487.06 M ²
ÁREA IMPERMEÁVEL		67 117.17 M ²
EDIFICAÇÕES A LEGALIZAR - Processo Autónimo		
EDIFICAÇÕES A LICENCIAR		

QUADRO DE ÁREAS - EXISTENTE		
ÁREA DE IMPLANTAÇÃO		15 800.84 M ²
ÁREA BRUTA DE CONSTRUÇÃO		15 998.39 M ²
VOLUMETRIA DE CONSTRUÇÃO		73 555.44 M ³
ALTURA MÁXIMA		11.10 M
Nº DE PISOS	ACIMA DA SOLEIRA	02 PISOS
	ABAIXO DA SOLEIRA	01 PISOS
LUGAR DE ESTACIONAMENTO	VISITANTES	25 LUGARES
	FUNCIONÁRIOS	25 LUGARES
	PESADOS	15 LUGARES

PATRIMÓNIO CULTURAL - LEGENDA

Limite da propriedade

Área de incidência do projeto

Nota: Elaborado a partir de planta fornecida por SAPOR – Sociedade Portuguesa, Lda.

SAPOR - Sociedade Portuguesa, Lda.
Cabeços Ferreiros, Cartaxo

CTIC
Centro Tecnológico das Indústrias do Couro

PROJETO DE AMPLIAÇÃO DA EXPLORAÇÃO DA SAPOR - SOCIEDADE PORTUGUESA, LDA. SITUADA EM CABEÇOS FERREIROS - CARTAXO

Estudou:	Ana Teixeira	Substitui:		Esala numérica:	1/2.000	Designação:	ESTUDO DE IMPACTE AMBIENTAL	Nº do Desenho:	EIA-SAPOR-17
Colaborou:		Substituído por:		Esala gráfica (m):			Património Cultural - Delimitação da Área de Projeto	Data:	Maio / 2018
Desenhou:	Gonçalo Correia de Sá							Folha:	1 / 1
Verificou:								Nº de Ordem:	20

Índice	Alterações	Verificado	Data