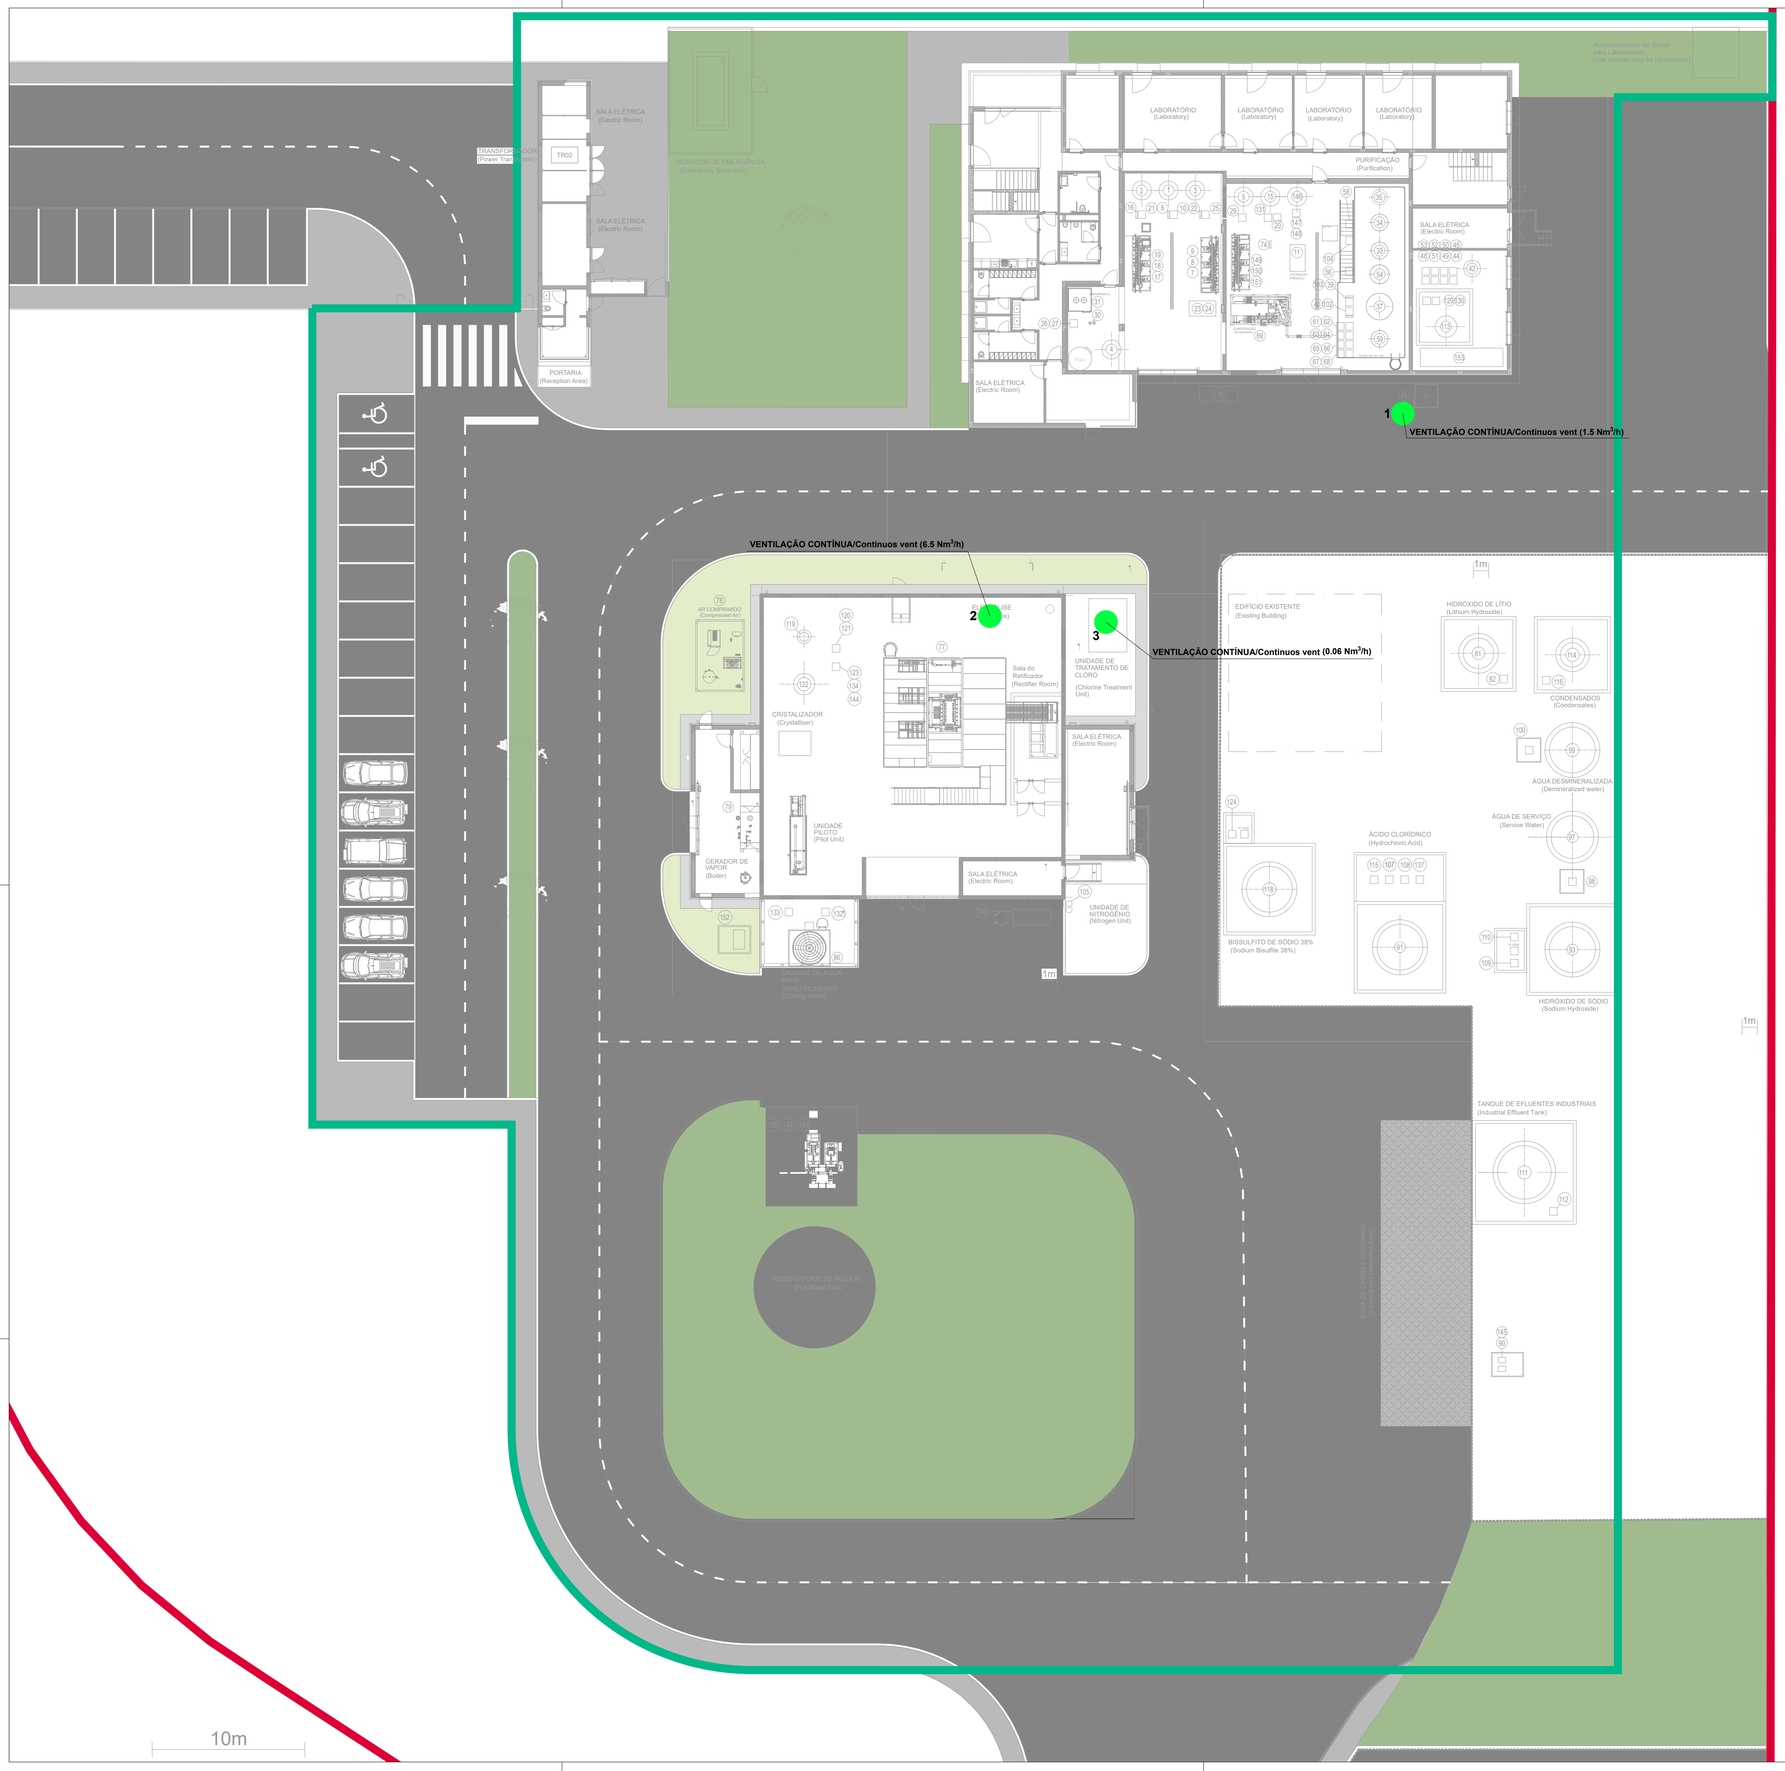

DESENHOS DE REFERÊNCIA / REFERENCE DRAWINGS	NÚMERO / NUMBER

NOTAS / NOTES

SIMBOLOGIA / SYMBOLOGY

FONTE DE EMISSÃO GASOSA FIXA
Fixed gas emission source

POLÍGONO DE IMPLANTAÇÃO (Site footprint)

REV.	ALTERAÇÕES / MODIFICATIONS	DATA DATE	EXECUTOU PREPARED	VERIFICOU CHECKED	APROVAÇÃO TÉCNICA TECHNLAPPROVAL
00	EMISSÃO PARA LICENCIAMENTO – ISSUE FOR PERMITTING	16/05/25	DASL	SCMP	SCMP

ESTE DOCUMENTO É PROPRIEDADE DA TECHNOEDIF ENGENHARIA, SA E NÃO PODE SER DIVULGADO, REPRODUZIDO OU COMUNICADO A TERCEIROS SEM AUTORIZAÇÃO
THIS DOCUMENT IS PROPERTY OF TECHNOEDIF ENGENHARIA, SA AND SHALL NOT BE COPIED, REPRODUCED AND/OR DIVULGED TO THIRD PARTIES WITHOUT ITS AUTHORIZATION.

AUTORIZADA A EMISSÃO VÁLIDA PARA:
ISSUE RELEASED FOR:
LICENCIAMENTO
PERMITTING

Director de Projecto:
Project Manager:
I. MESQUITA

EXECUTOU PREPARED	16/05/25	DASL
VERIFICOU CHECKED	16/05/25	SCMP
APROVAÇÃO TÉCN. TECHNLAPPROVAL	16/05/25	SCMP

ESCALA SCALE 1:200
PLOT 1=1
FORMATO SIZE A1

Lifthium

TECHNOEDIF Engenharia

LIFTHIUM ENERGY
COIMBRA TECHNOLOGY CENTER

PLANTA DE EMISSÕES GASOSAS

GAS EMISSIONS PLANT

PL0201-6320-EWM-DWG-1802

00

CAD FILE : PL0201-6320-EWM-DWG-1802_00.dwg

SUBSTITUI/SUPERSEDES :

SUBSTITUIDO/SUPERSEDED BY :

A1