
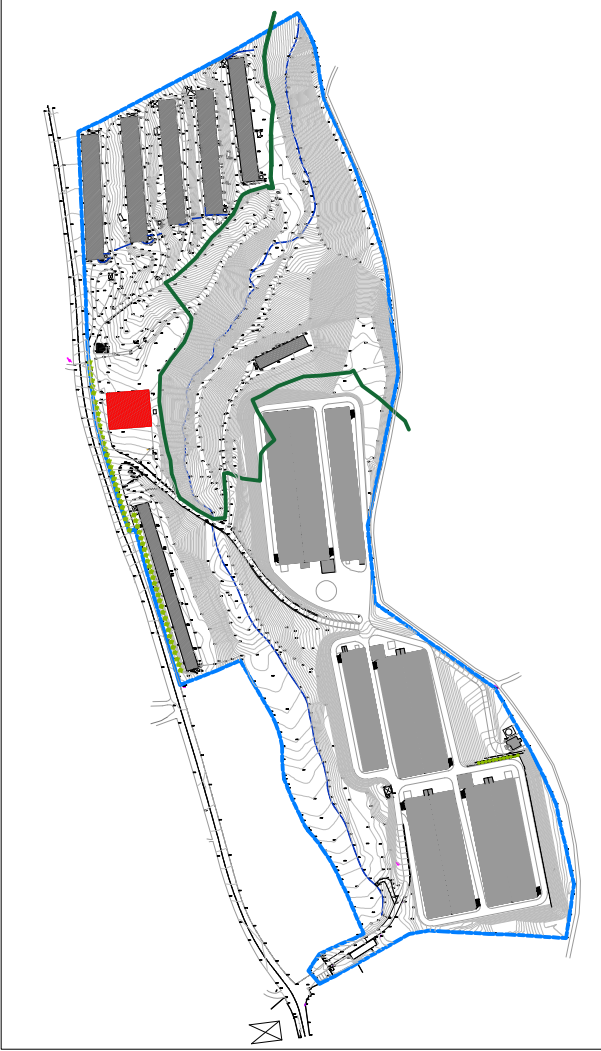





I36F ARQUITETOS

largo campo 5 de outubro nº 136 1ºF | 4750-274 barcelos
tel/fax: 253078000 | 136f.arq@gmail.com

ARQUITECTURA	joel silva josé pedro gonçalves
REQUERENTE	s.p.a - sociedade de produtos avícolas, s.a.
LOCAL	monte cabrito : covelas : trofa
PROJECTO	alteração e ampliação de complexo de expl. avícola
DATA	maio 2018
ESCALA	1/100
DESIGNAÇÃO	planta piso 0 - armazém
NOTA:	

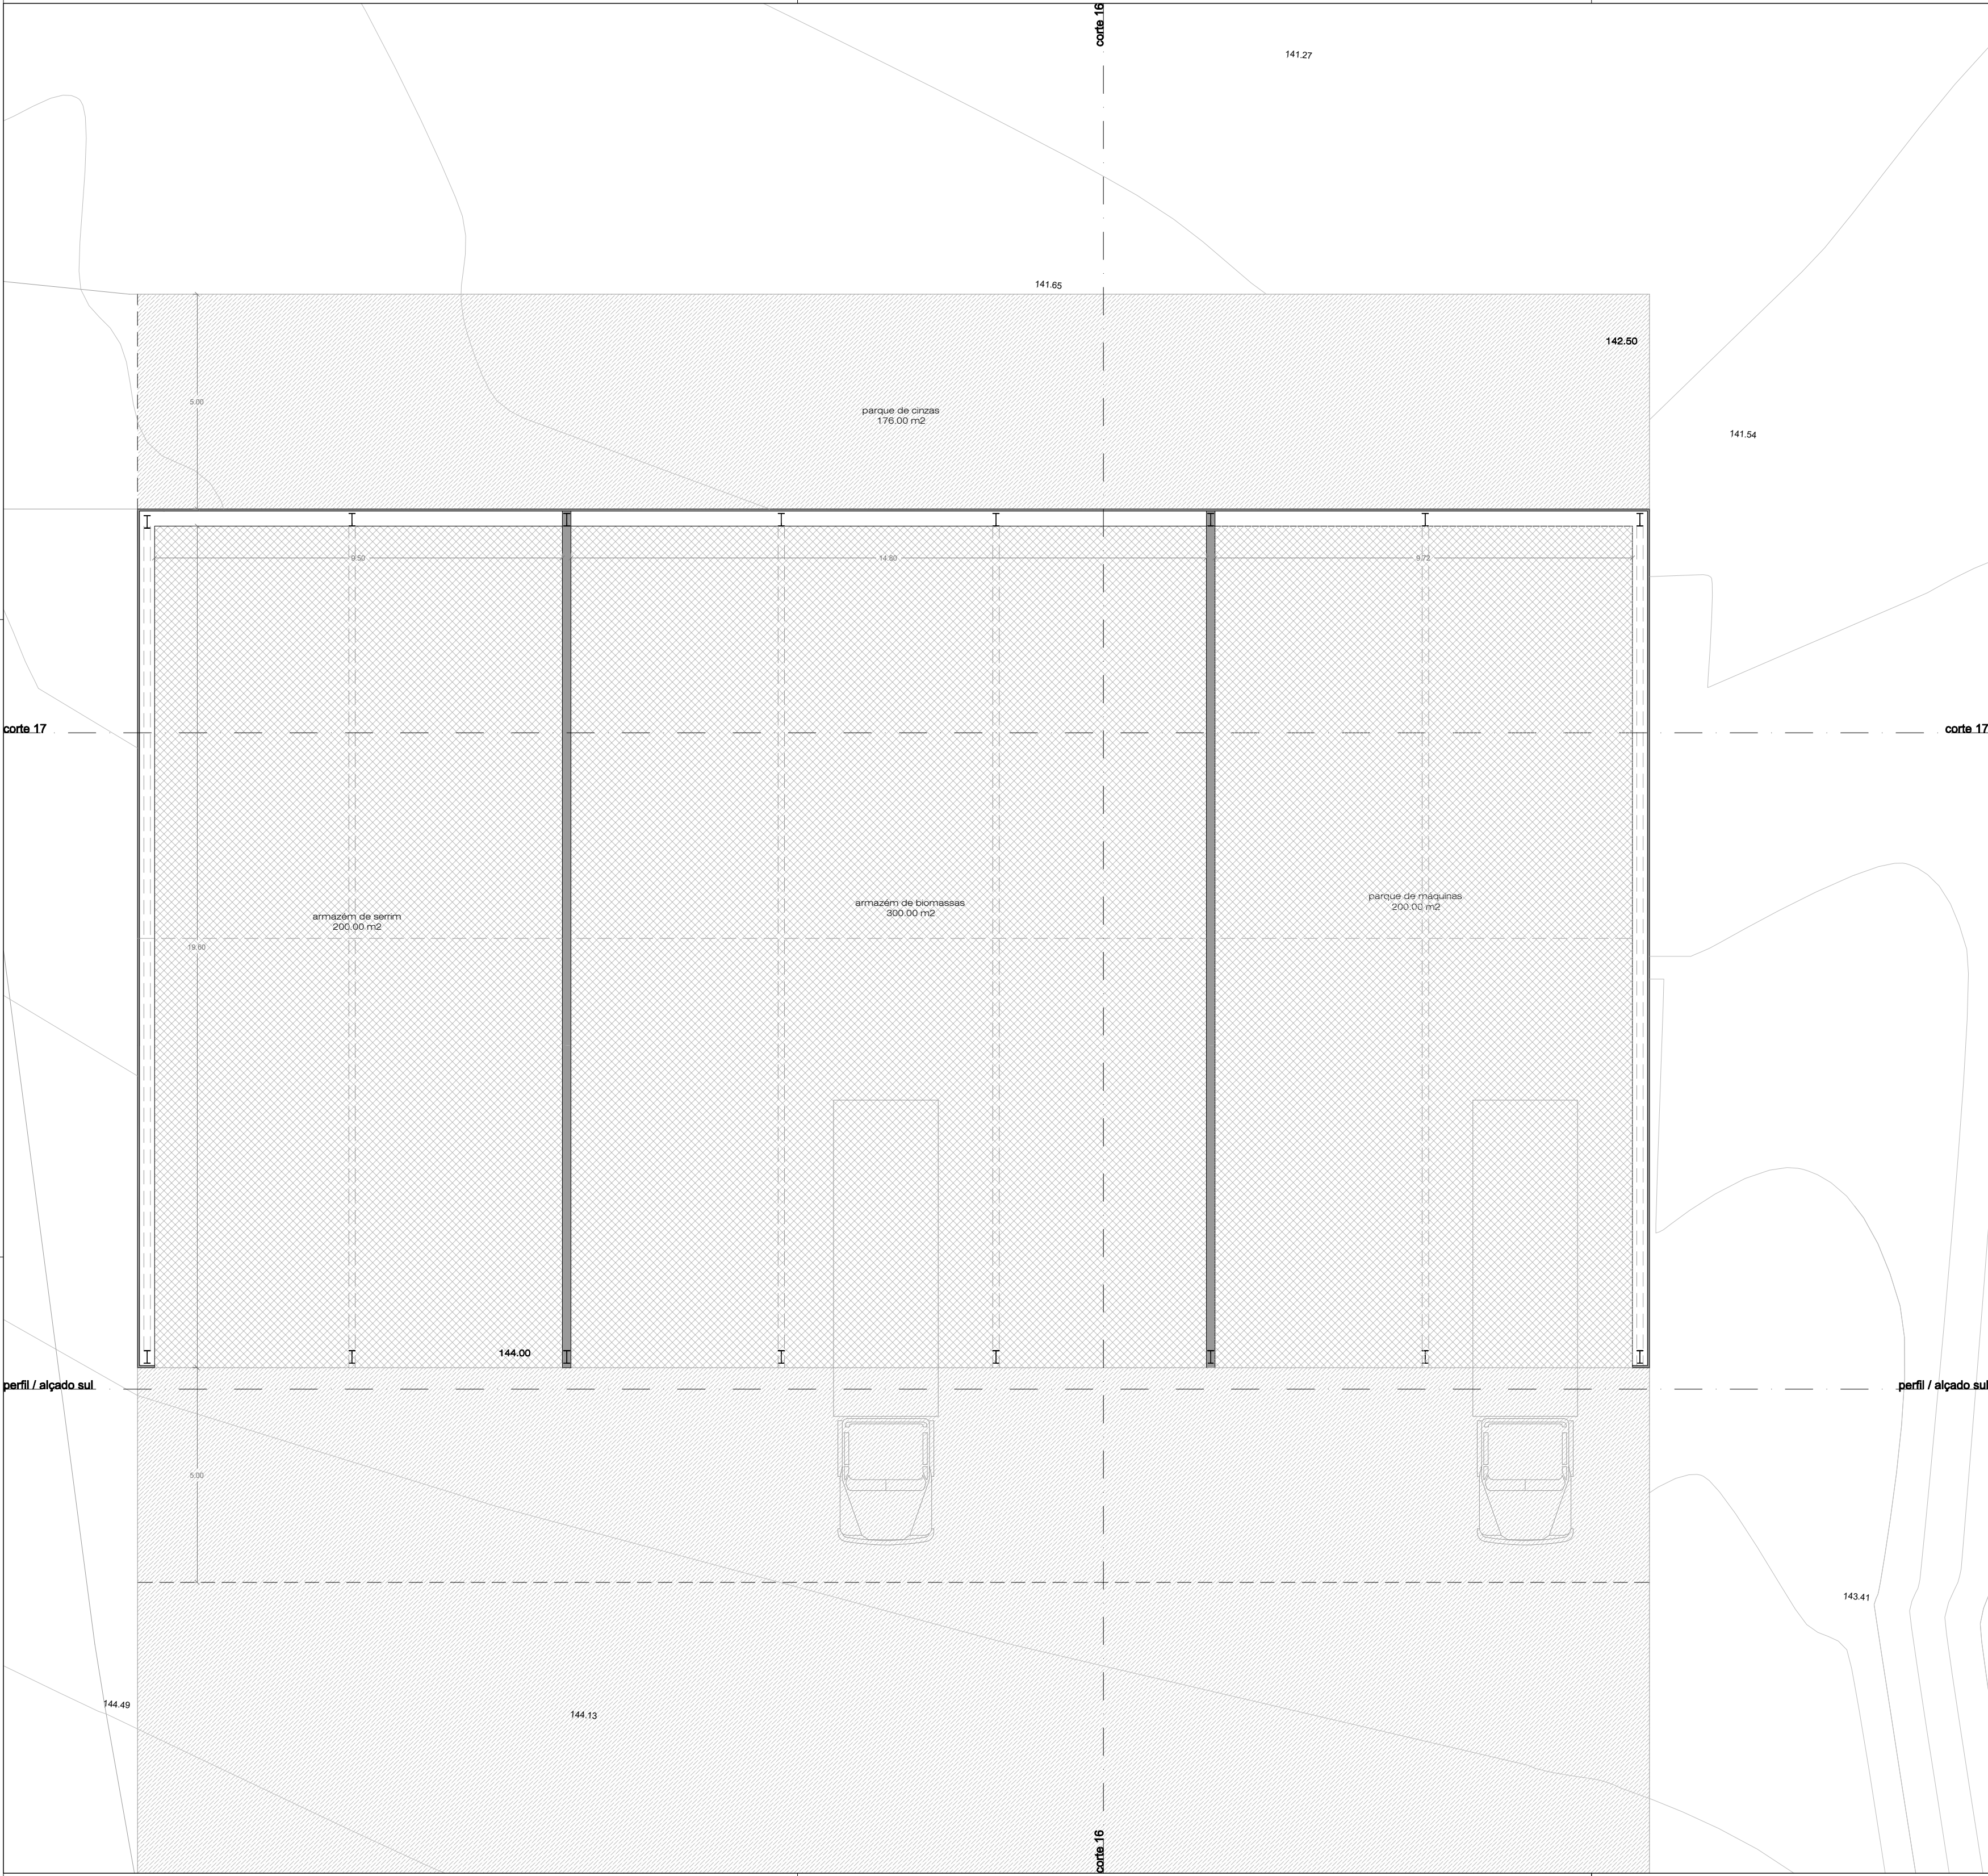





36

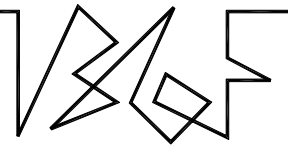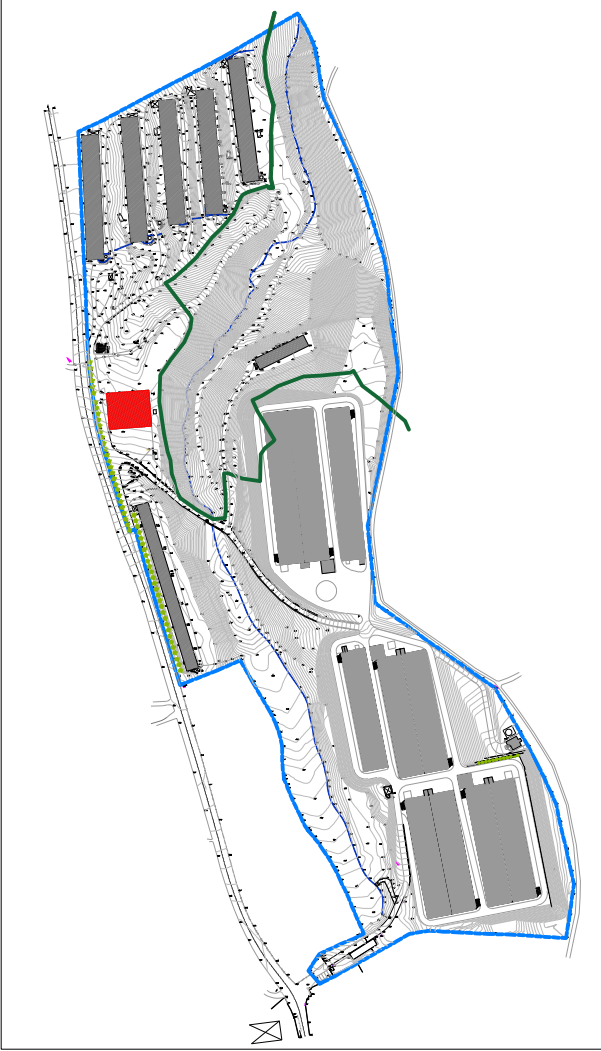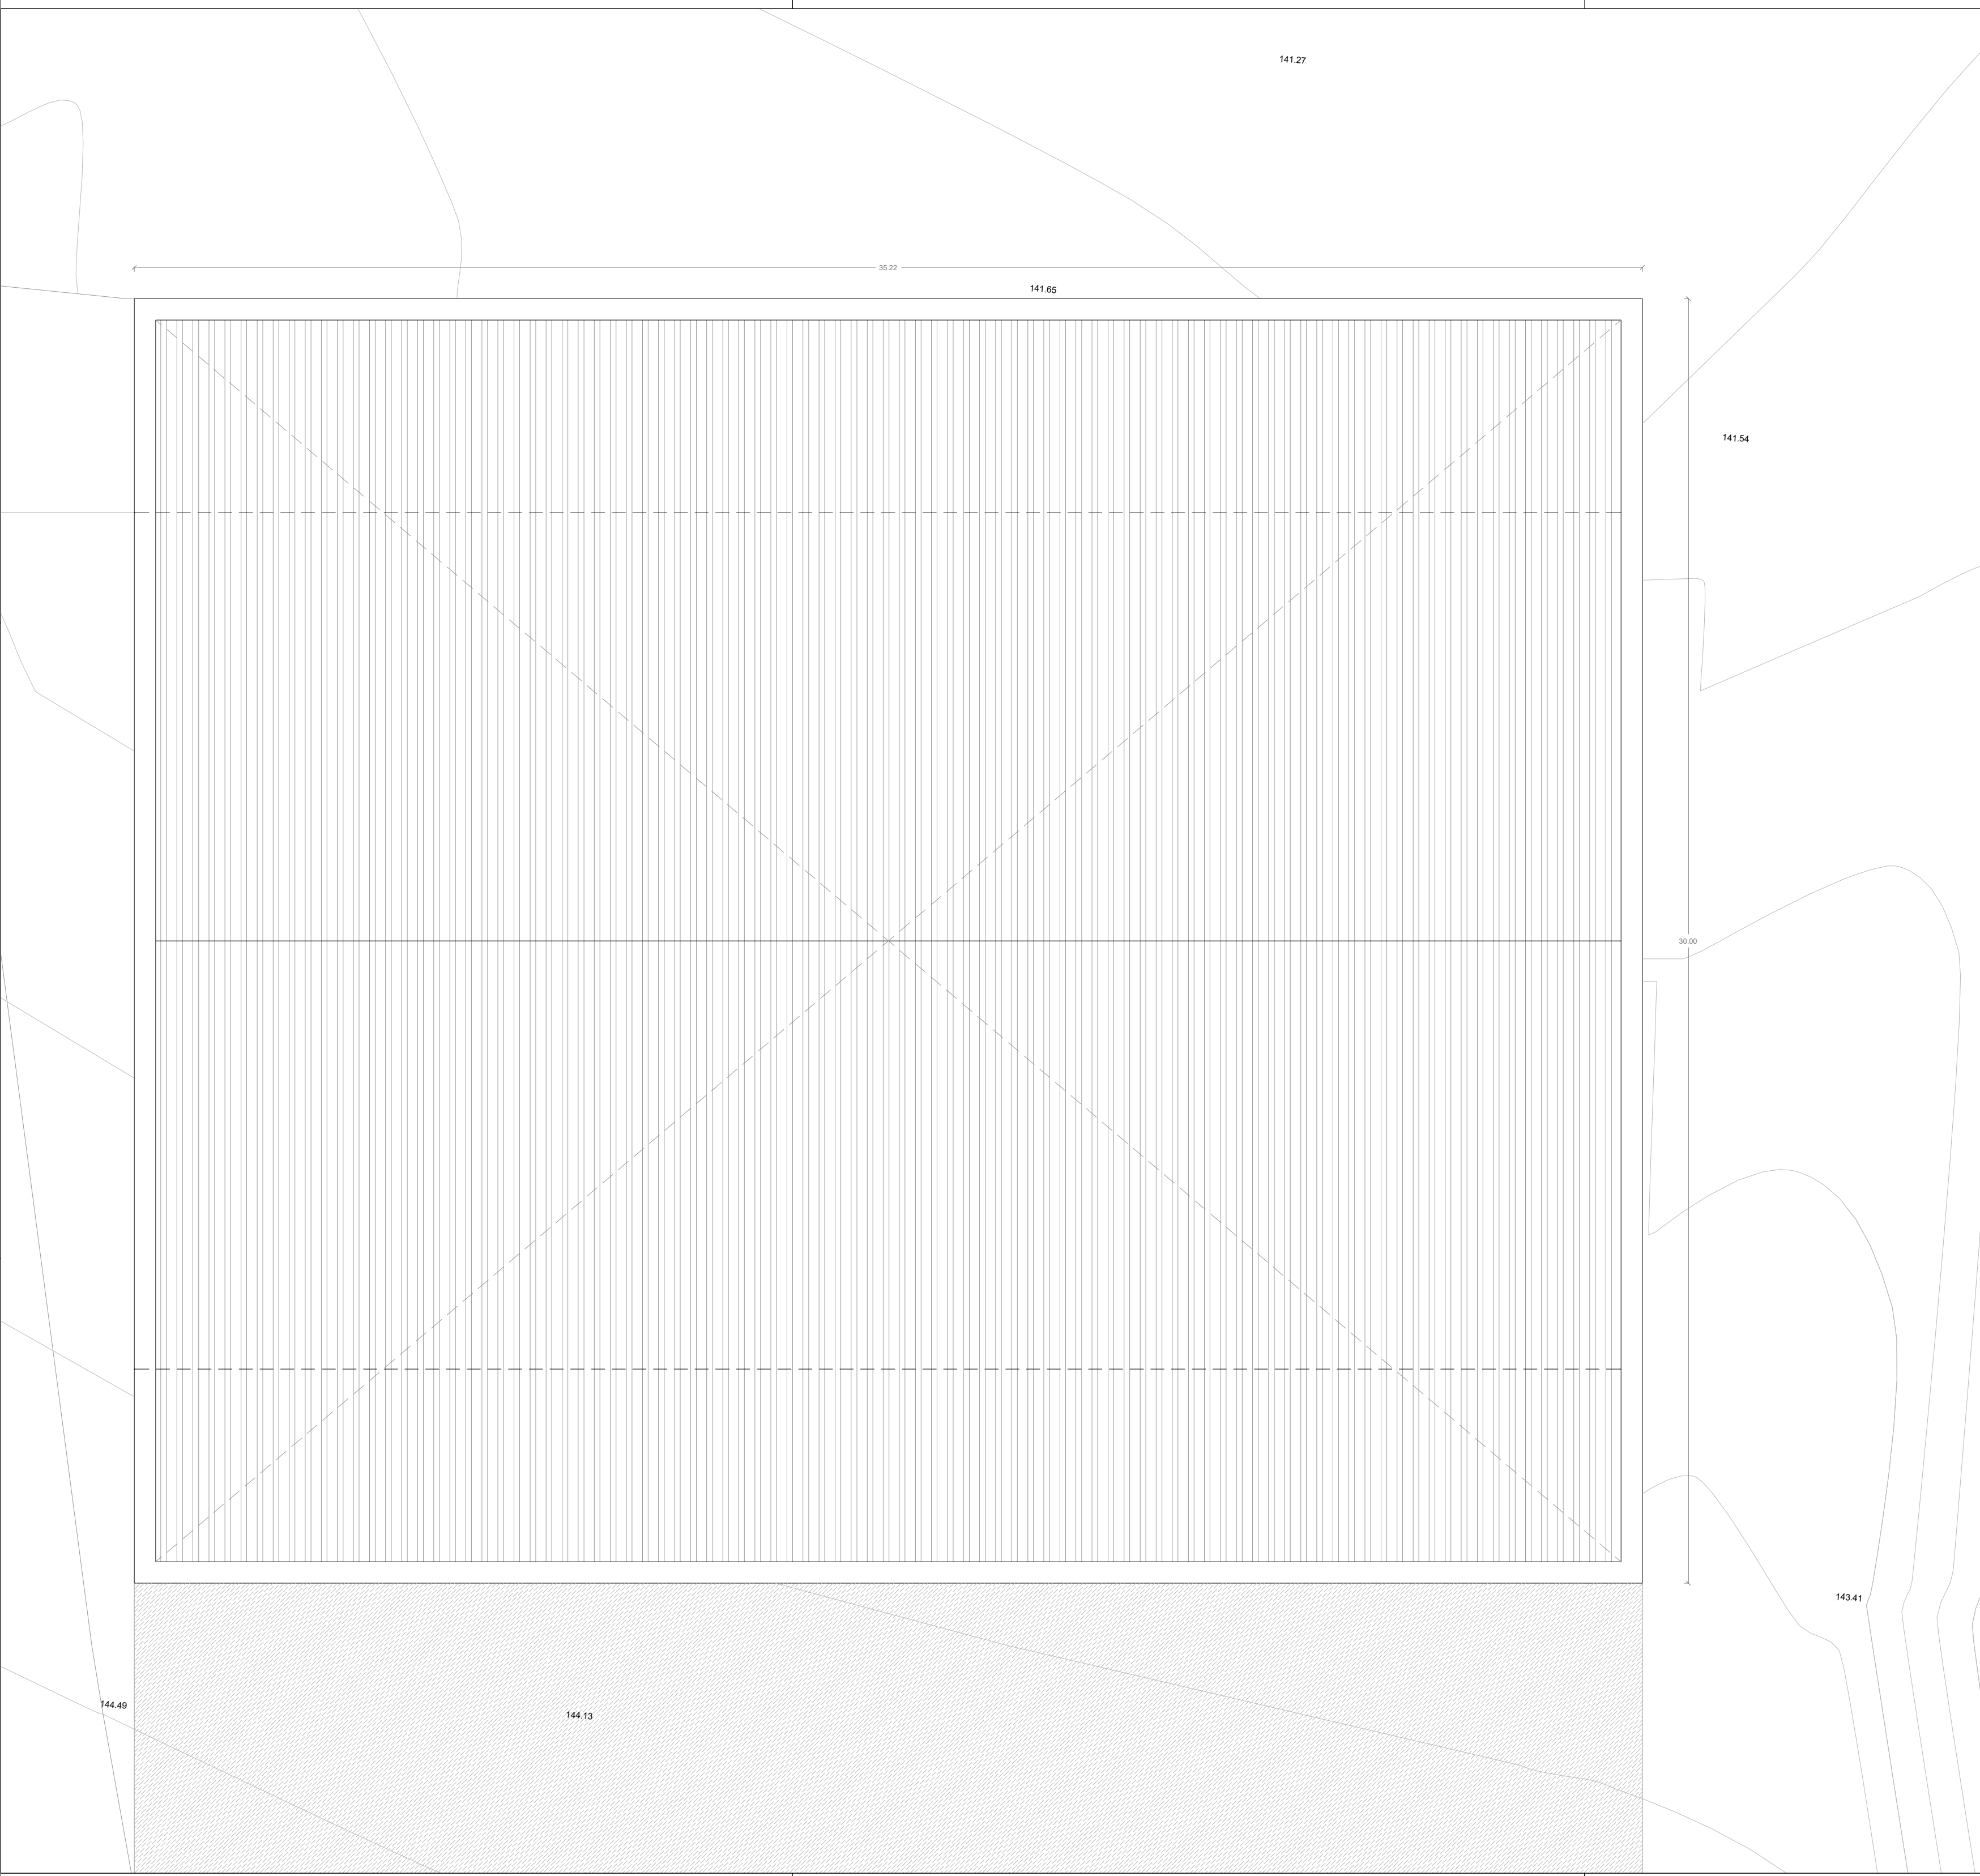


I36F ARQUITETOS

largo campo 5 de outubro nº 136 1ºF | 4750-274 barcelos
tel/fax: 253078000 | 136f.arq@gmail.com

ARQUITECTURA	
joel silva josé pedro gonçalves	
REQUERENTE	
s.p.a - sociedade de produtos avícolas, s.a.	
LOCAL	
monte cabrito : covelas : trofa	
PROJECTO	
alteração e ampliação de complexo de expl. avícola	
DATA	FASE DO PROJECTO
maio 2018	licenciamento
ESCALA	NORTE
1/100	
DESIGNAÇÃO	FOLHA Nº
plantas - armazém	37
NOTA:	

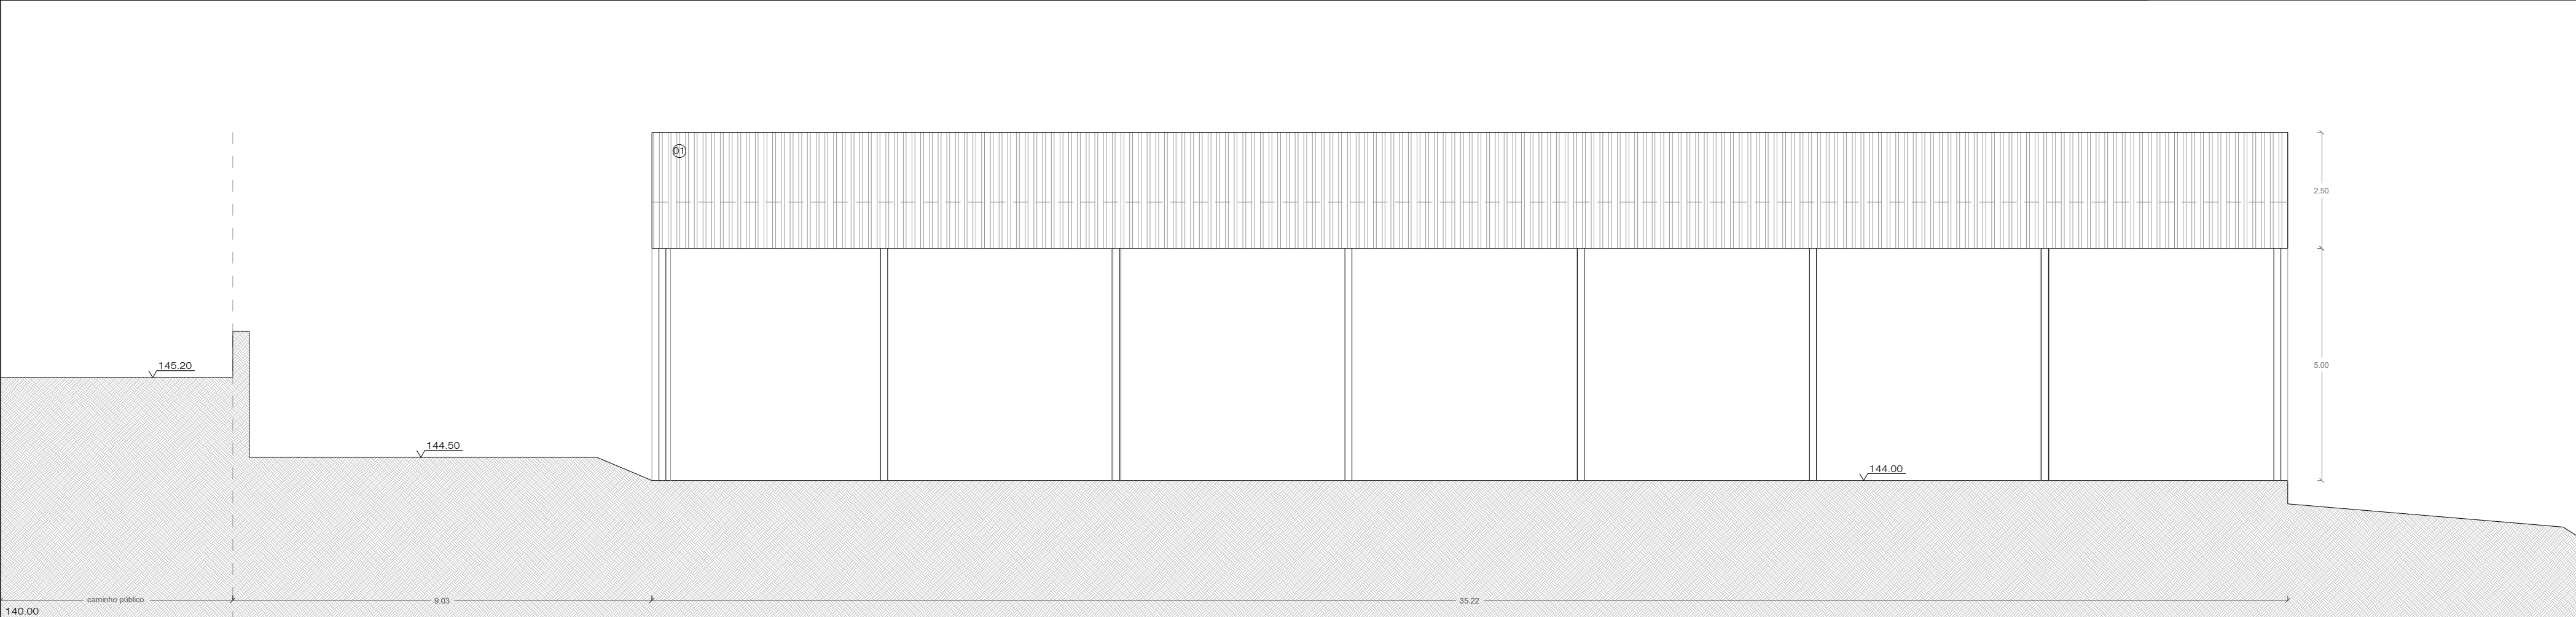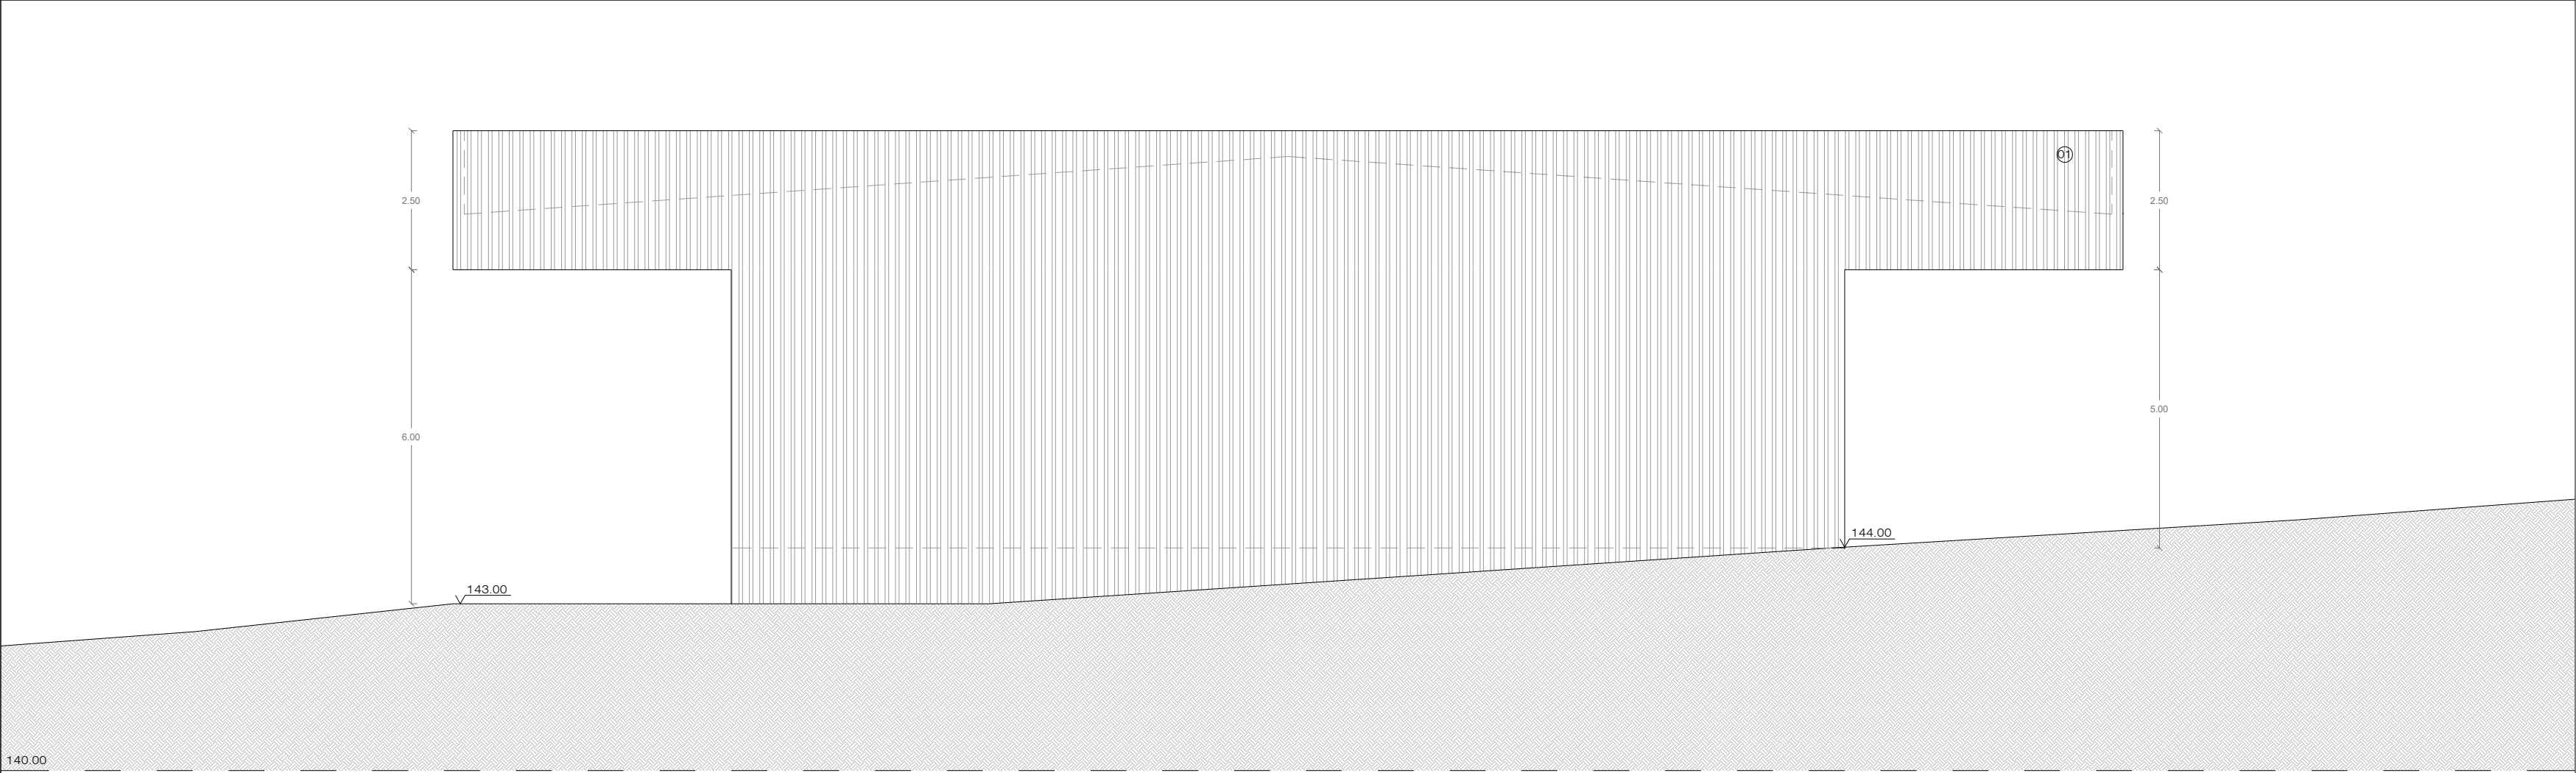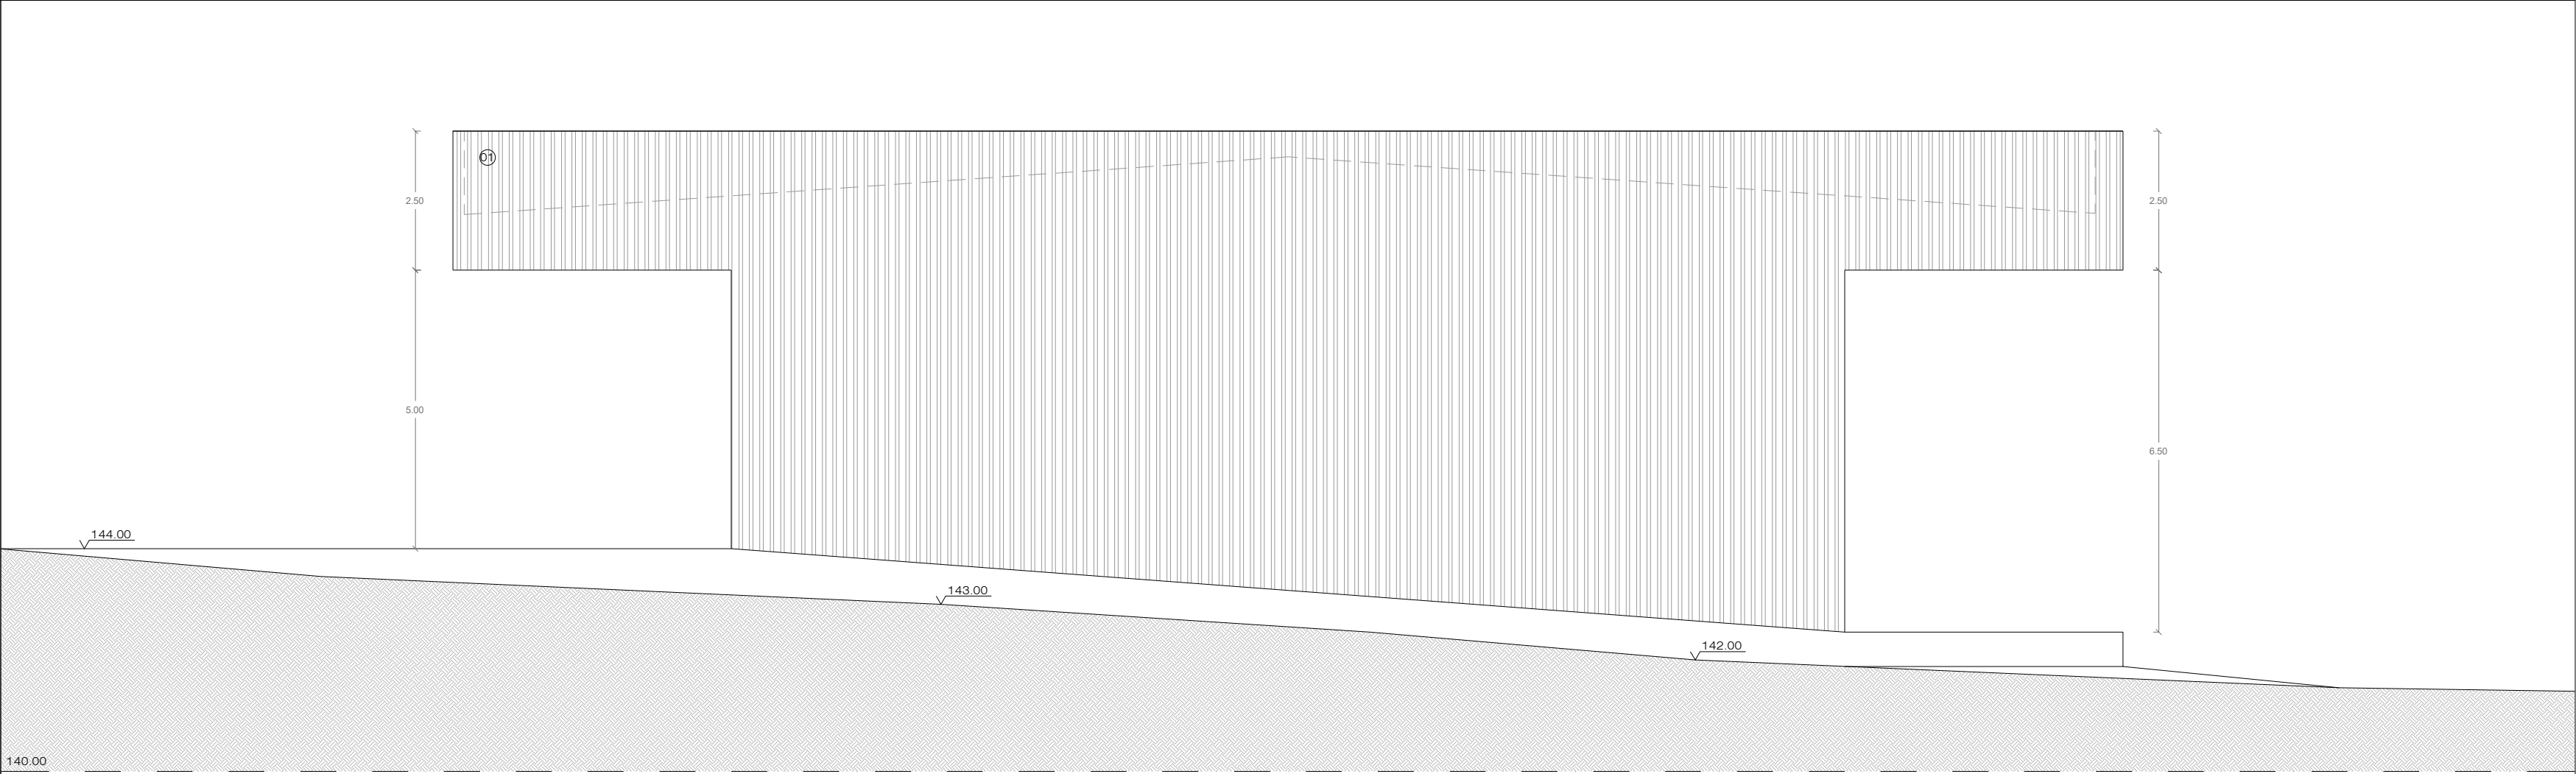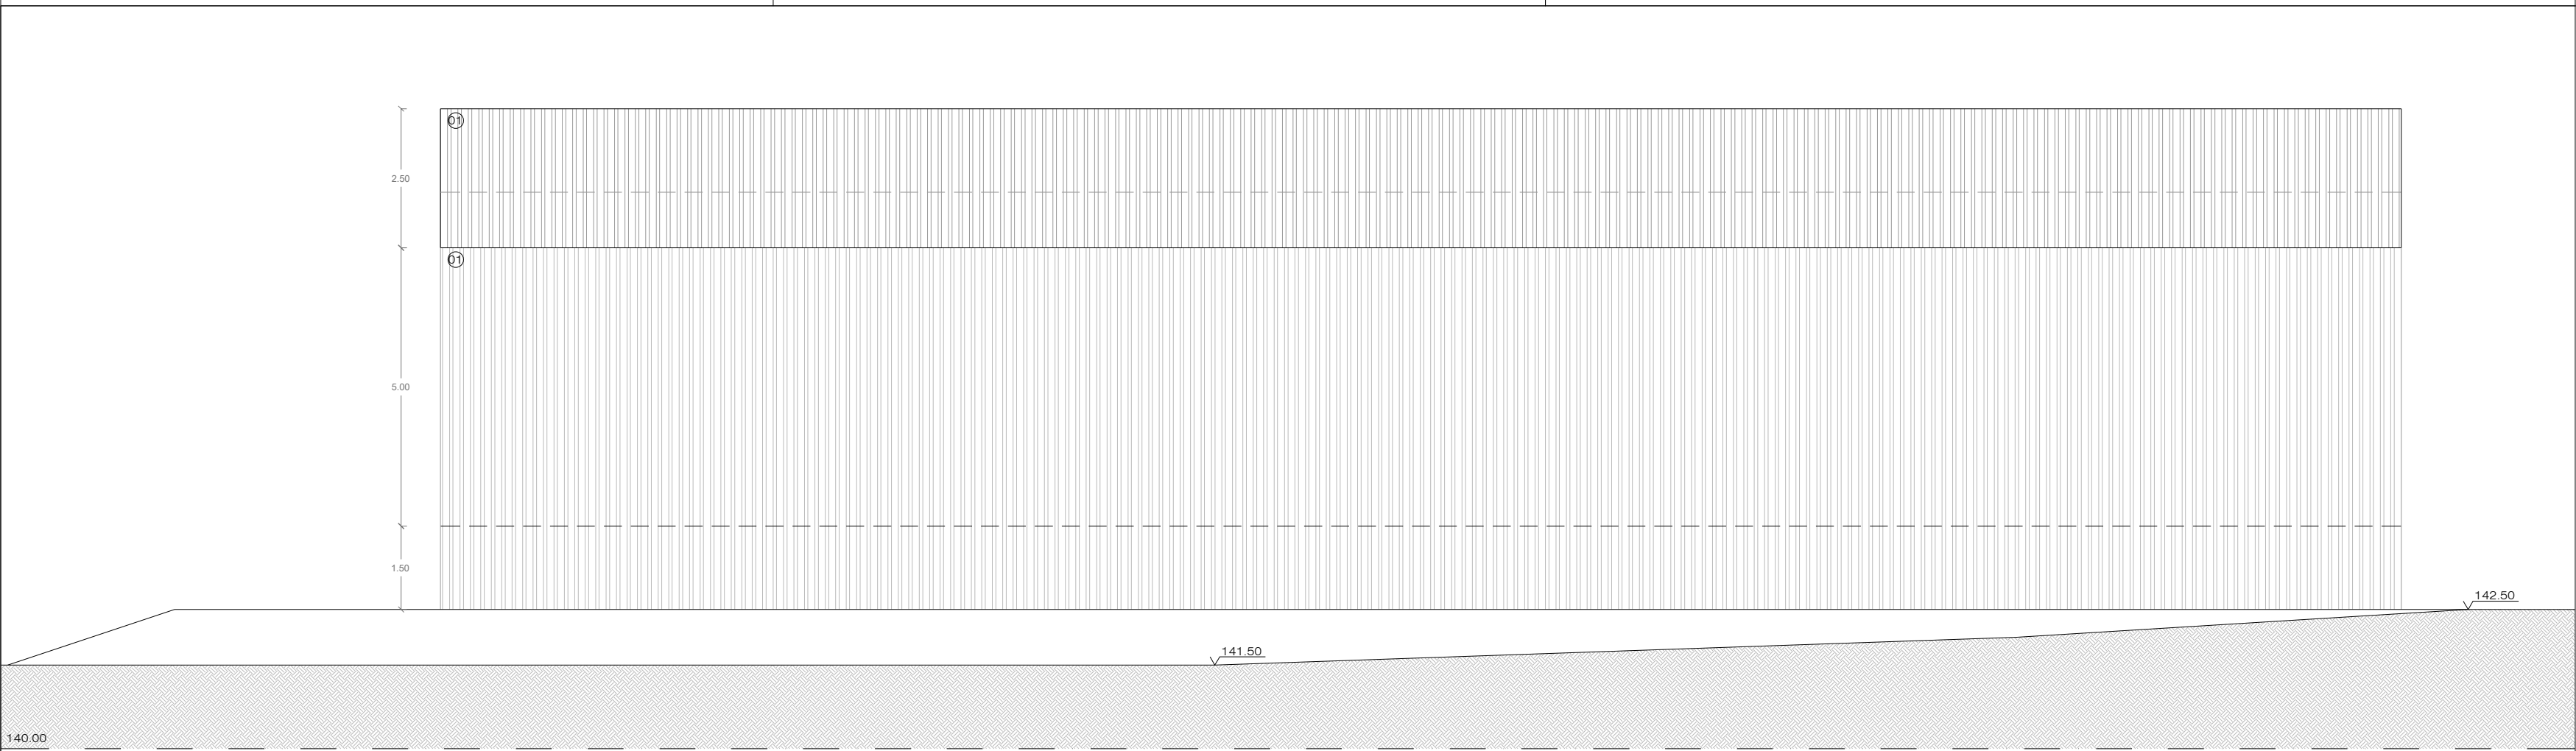

- LEGENDA DOS MATERIAIS DA FACHADA
- ① Revestimento em chapa isolémica, cor cinza
 - ② Pontão de garagem em painéis de isolémico de alumínio, cor cinza
 - ③ Porta em alumínio, cor cinza
 - ④ Ventiladores tipo TECO VTI
 - ⑤ Revestimento em argamassa de reboco, cor branca
 - ⑥ Caixilharia em alumínio c/ ruptura térmica, cor cinza, com vidro duplo
 - ⑦ Porta em alumínio c/ ruptura térmica, cor cinza
 - ⑧ Rufo em zinco, à cor natural

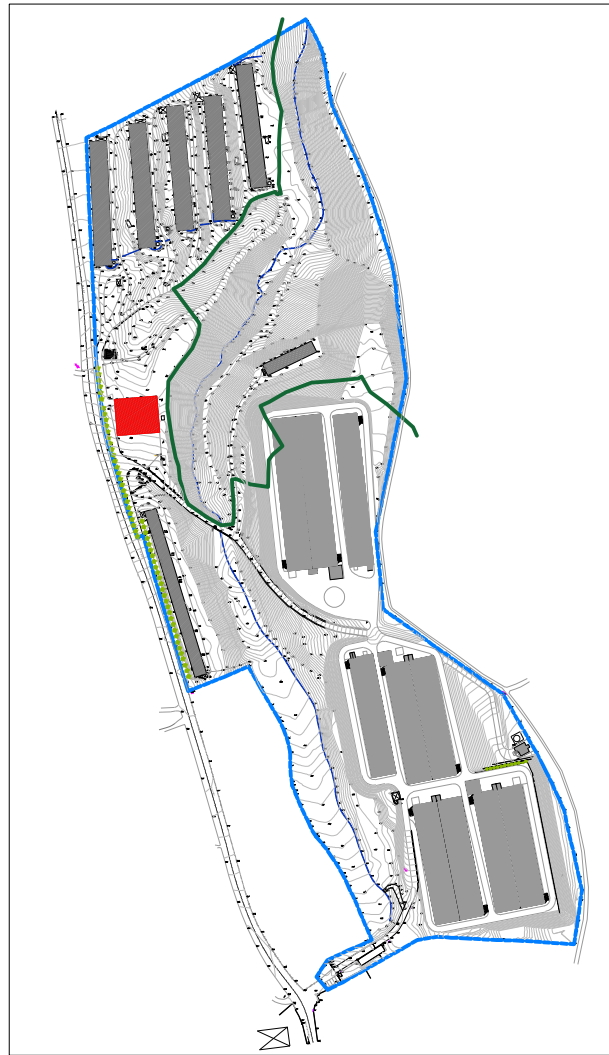

136F

136F ARQUITETOS

largo campo 5 de outubro nº 136 1ºE | 4750-274 barcelos
tel/fax: 253078000 | 136f.arq@gmail.com

ARQUITECTURA

joel silva | José pedro Gonçalves

REQUERENTE

s.p.a - sociedade de produtos avícolas, s.a.

LOCAL

monte cabrito : covelas : trofa

PROJECTO

alteração e ampliação de complexo de expl. avícola

DATA

maio 2018

ESCALA

1/100

DESIGNAÇÃO

alçados - armazém

FASE DO PROJECTO


licenciamento

NORTE


FOLHA Nº

38


NOTA:

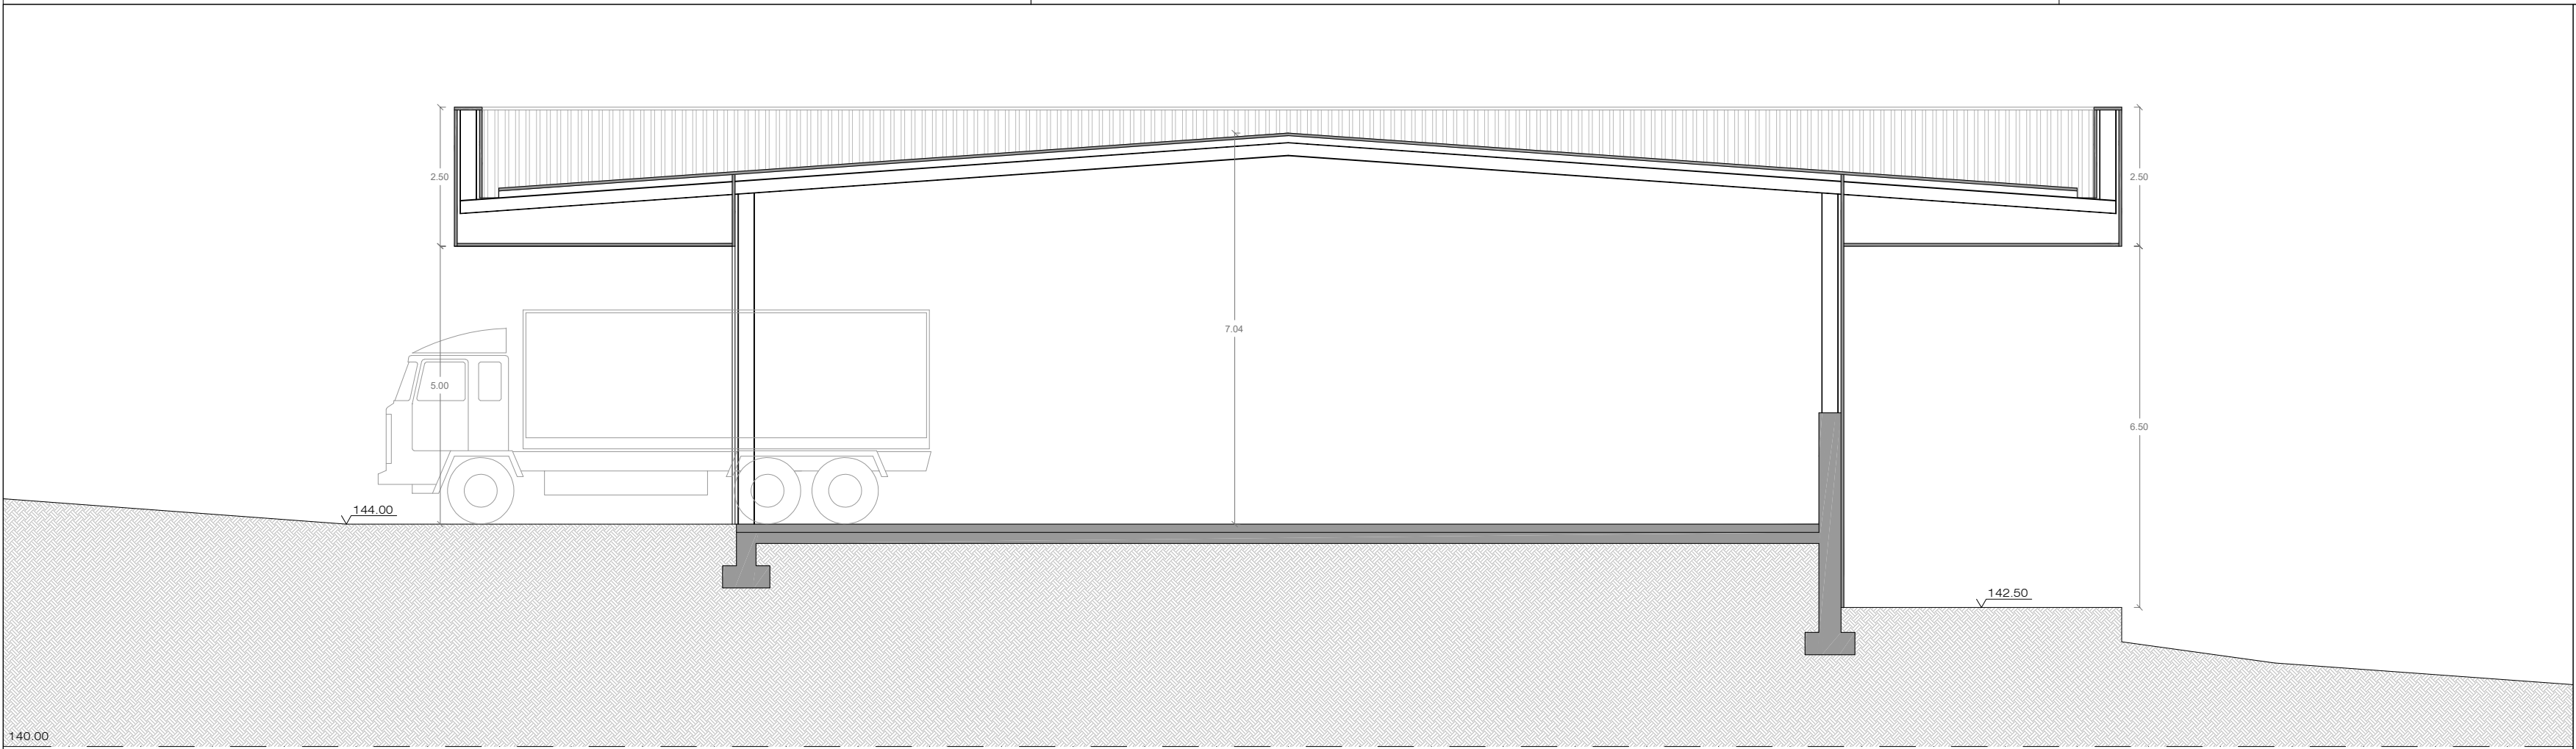

CORTE 16

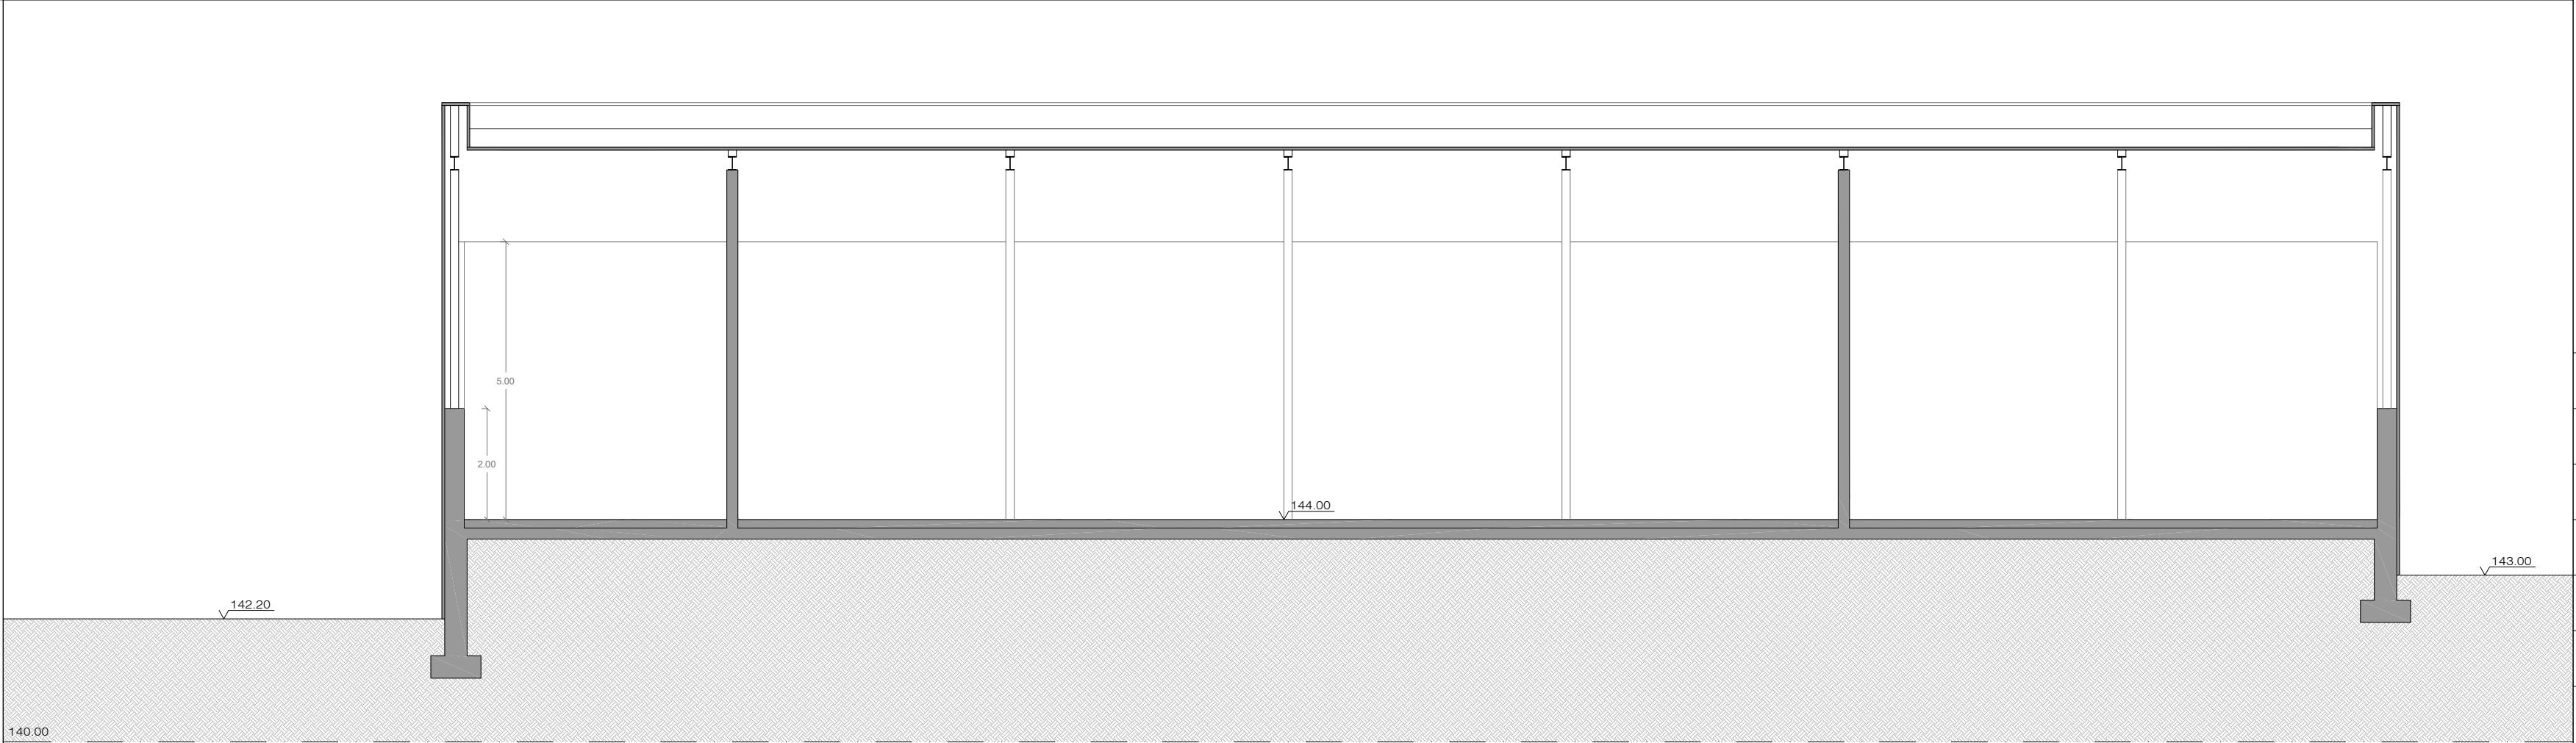

CORTE 17

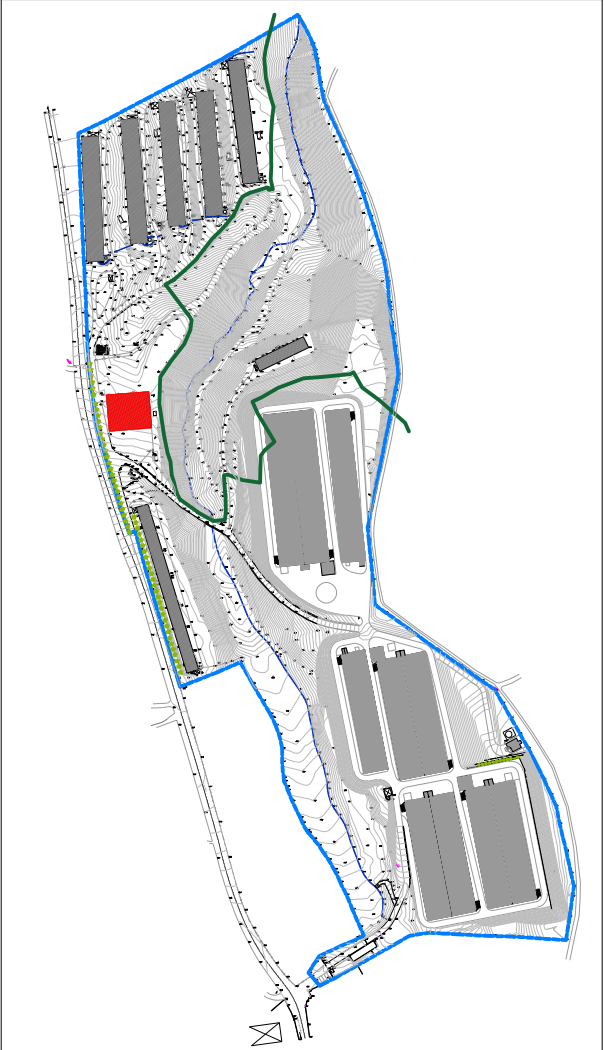

136F ARQUITETOS

largo campo 5 de outubro nº 136 1ºF | 4750-274 barcelos
tel/fax: 253078000 | 136f.arq@gmail.com

ARQUITECTURA		
joel silva josé pedro gonçalves		
REQUERENTE		
s.p.a - sociedade de produtos avícolas, s.a.		
LOCAL		
monte cabrito : covelas : trofa		
PROJECTO		
alteração e ampliação de complexo de expl. avícola		
DATA	FASE DO PROJECTO	
maio 2018	licenciamento	
ESCALA	NORTE	
1/100		
DESIGNAÇÃO	FOLHA Nº	
cortes - armazém		39
NOTA:		