


SIMBOLOGIA:

- P/C - Pares de cobre
- — — — — Ligações em cobre
- - - - - Protocolo de comunicação - ModBus
- — — — — Rede Ethernet
- FO - Fibra Ótica
- NB - Interruptor de Nível de Boias
- NR - Medidor de Nível, Nível

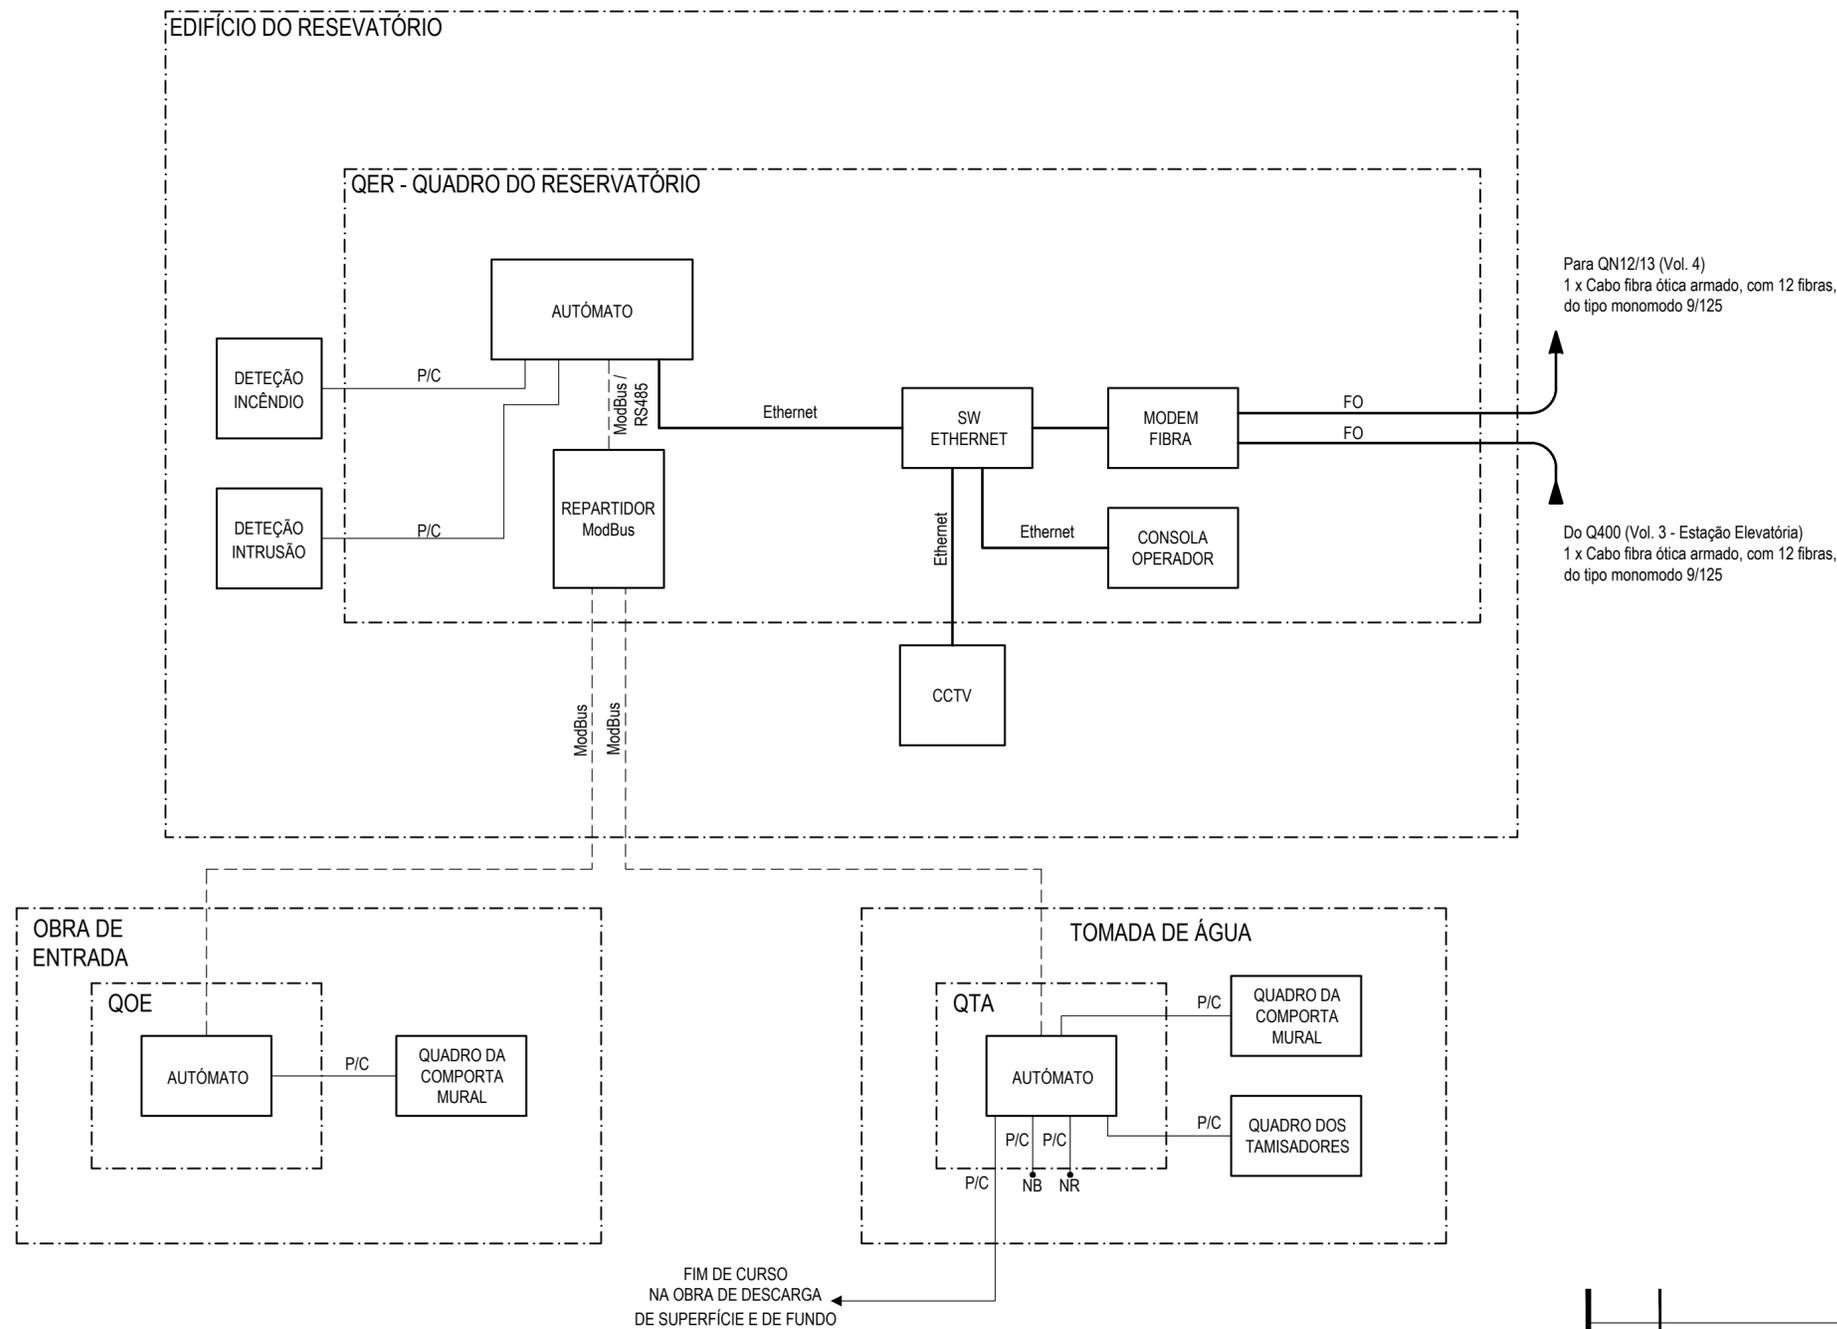

Para QN12/13 (Vol. 4)
1 x Cabo fibra ótica armado, com 12 fibras,
do tipo monomodo 9/125

Do Q400 (Vol. 3 - Estação Elevatória)
1 x Cabo fibra ótica armado, com 12 fibras,
do tipo monomodo 9/125

Revisão	Descrição	Data	Rúbrica
R02	REVISÃO EM FUNÇÃO DA APRECIÇÃO DO REVISOR	2019/03/15	Helder Reis
R01	REVISÃO GERAL	2018/08/31	Helder Reis

EDIA Empresa de Desenvolvimento e Infra-estruturas do Alqueva, S.A.

PROJETO DE EXECUÇÃO E ESTUDO DE IMPACTE AMBIENTAL
DO CIRCUITO HIDRÁULICO DE REGUENGOS DE MONSARAZ
E RESPECTIVO BLOCO DE REGA

Reservatório R2
Instalações Eléctricas
Arquitetura do Sistema de Automação e Teletransmissão de Dados



Projectou	2017/08	Helder Reis	Substitui des. nº	ESCALAS:	Nº ORDEM:
Desenhou	2017/08	Luis Martins	Substituido por des. nº	S/ Esc.	409
Verificou	2017/08	Manuel Valadas	Cód: 16113-PE-2.1-02-ELE-DES- 409		
Aprovou	2017/08	Manuel Valadas	Nº EDIA: 14C20PE_RegMn_D409_F001aF001_R2IESistAutTeletr_PE_R02_20190315	FOLHA:	1/1