




ALÇADO LATERAL NASCENTE 1:500

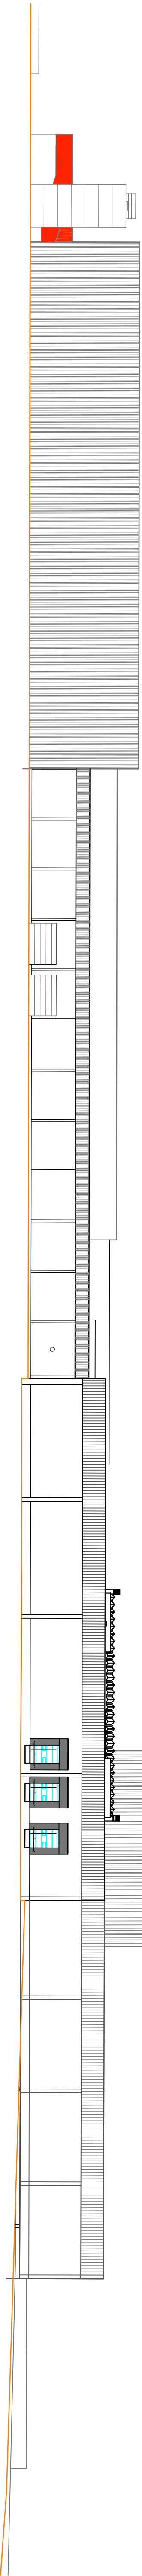


ALÇADO LATERAL POENTE 1:500

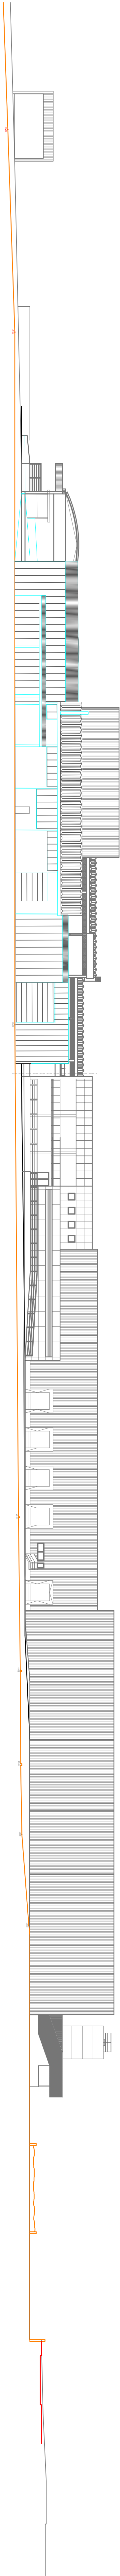


ALÇADO LATERAL NASCENTE -
SUBPRODUTOS 1:500

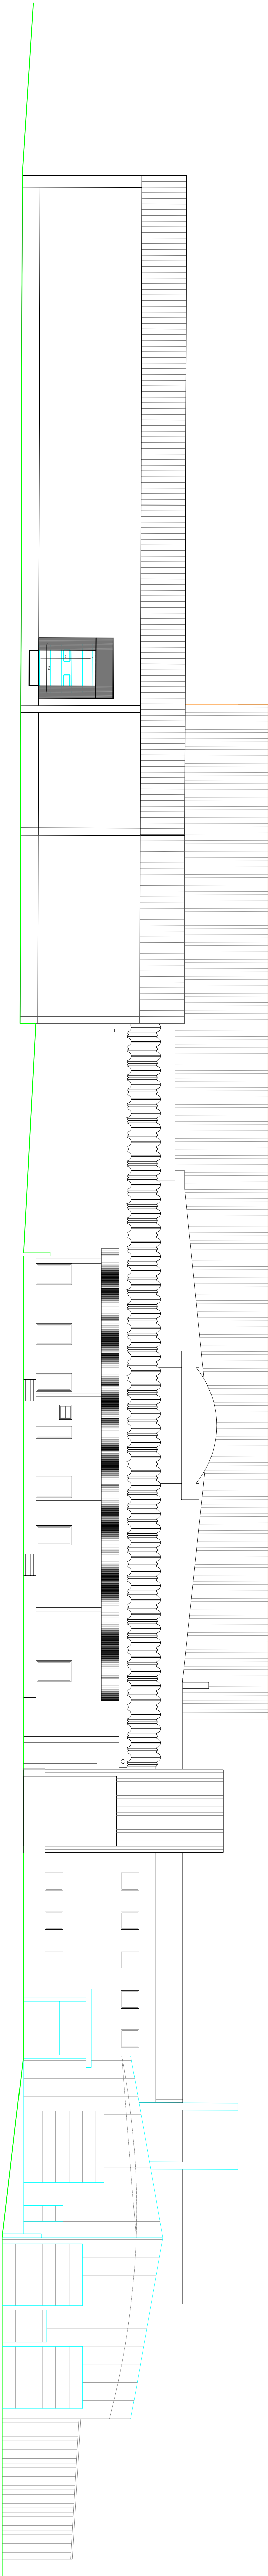

ALÇADO SUL - 1:200

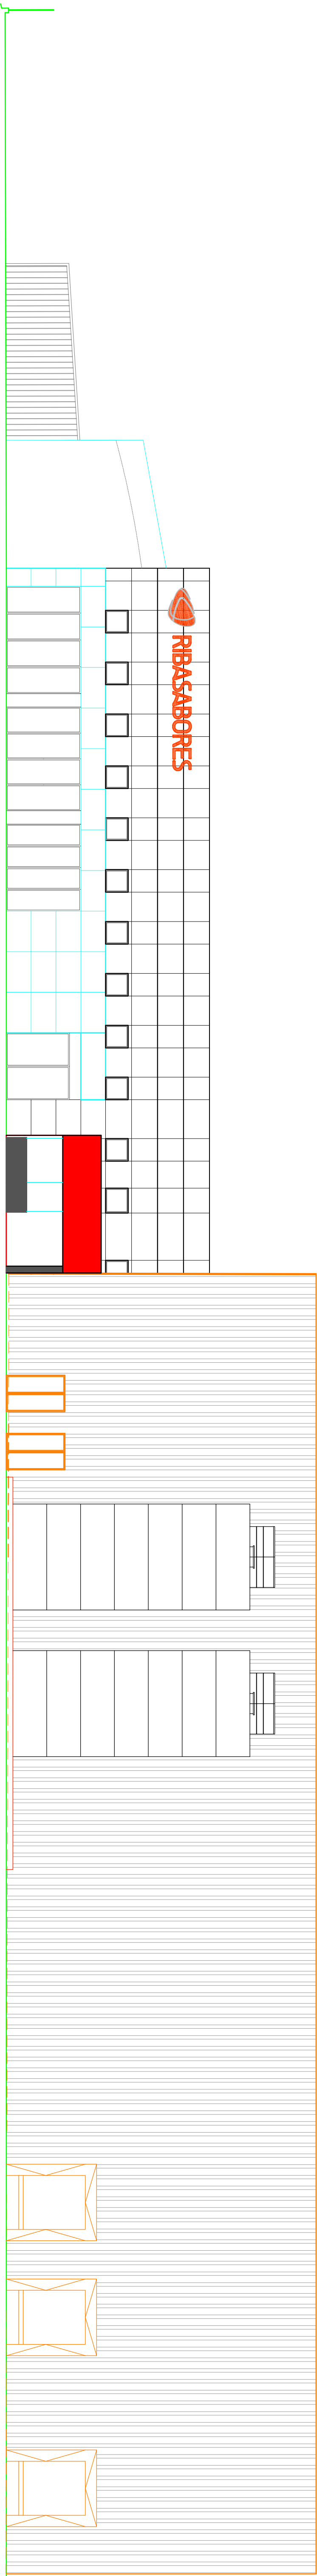

ALÇADO NORTE - 1:200

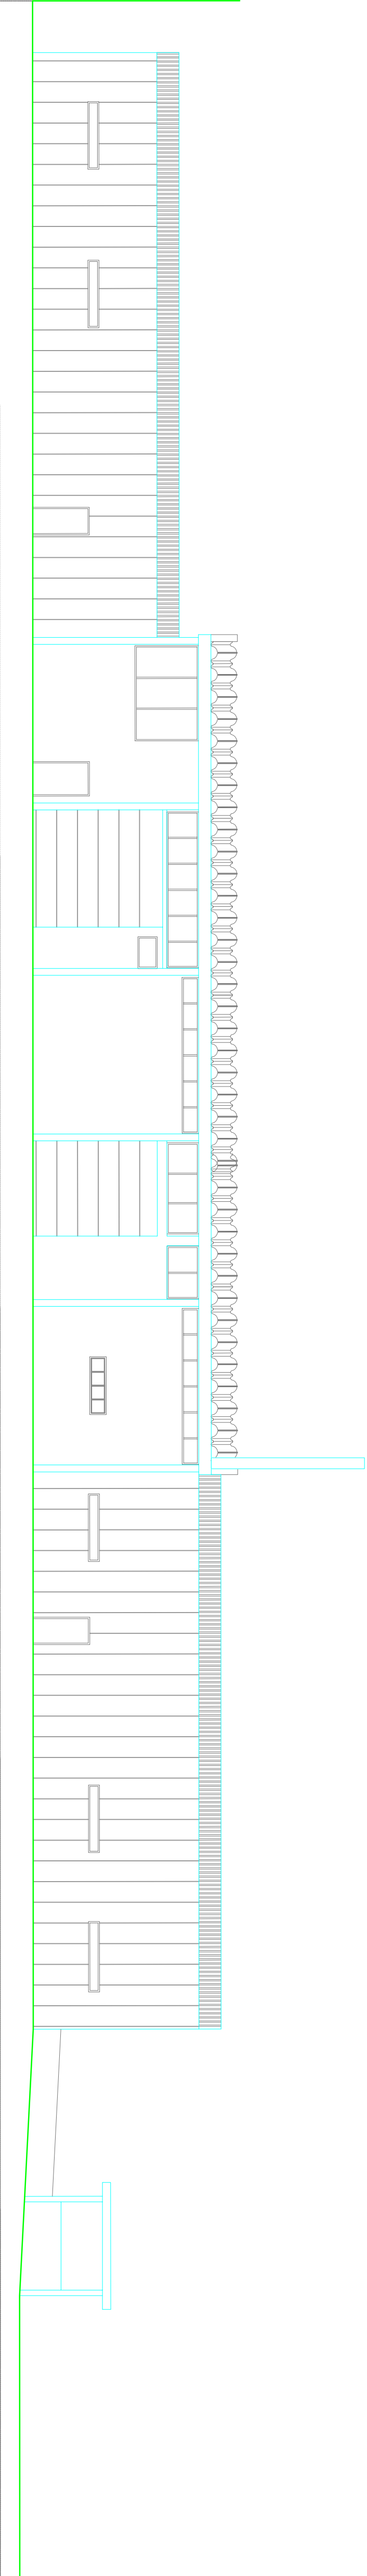

ALÇADO LATERAL POENTE -
SUBPRODUTOS 1:200



RIBASABORES

Projeto: Alteração de Construção e Ampliação
Local: Zona Industrial, Tomar
Desenho: DESENHOS GERAIS
Data: 01/08/2020

Escalas: ARQUITECTURA
Alçado: Arq. Pedro Mardal
Tamanho: 30x40cm
Layout: Geral

PEDRO MORTAL
R. José Luís do Carmo, 7 - 2.º - 2810-506 Sintra
e-mail: arquipedromortal@gmail.com | +351 91 880 01 183

Arquiteto: Pedro Mortal
Data: 01/08/2020
Folha: 04 de 01