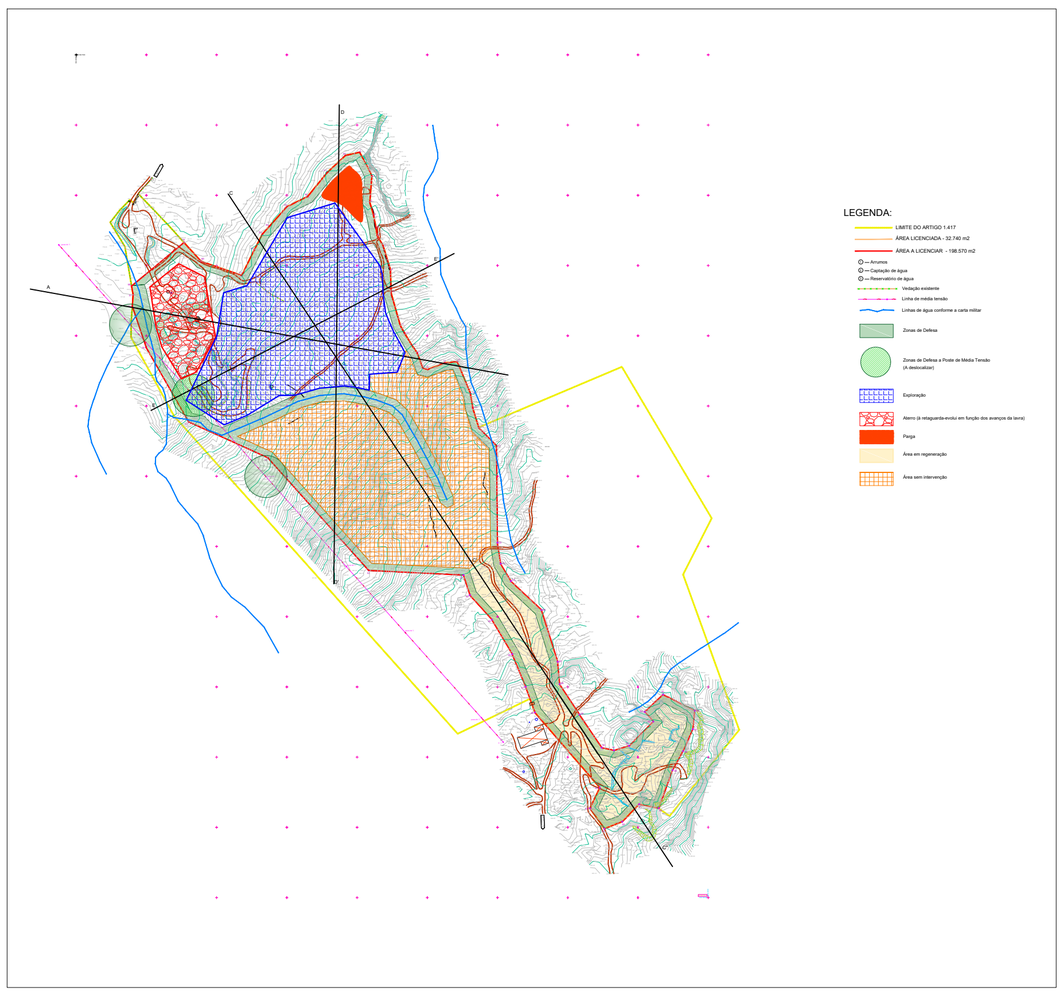

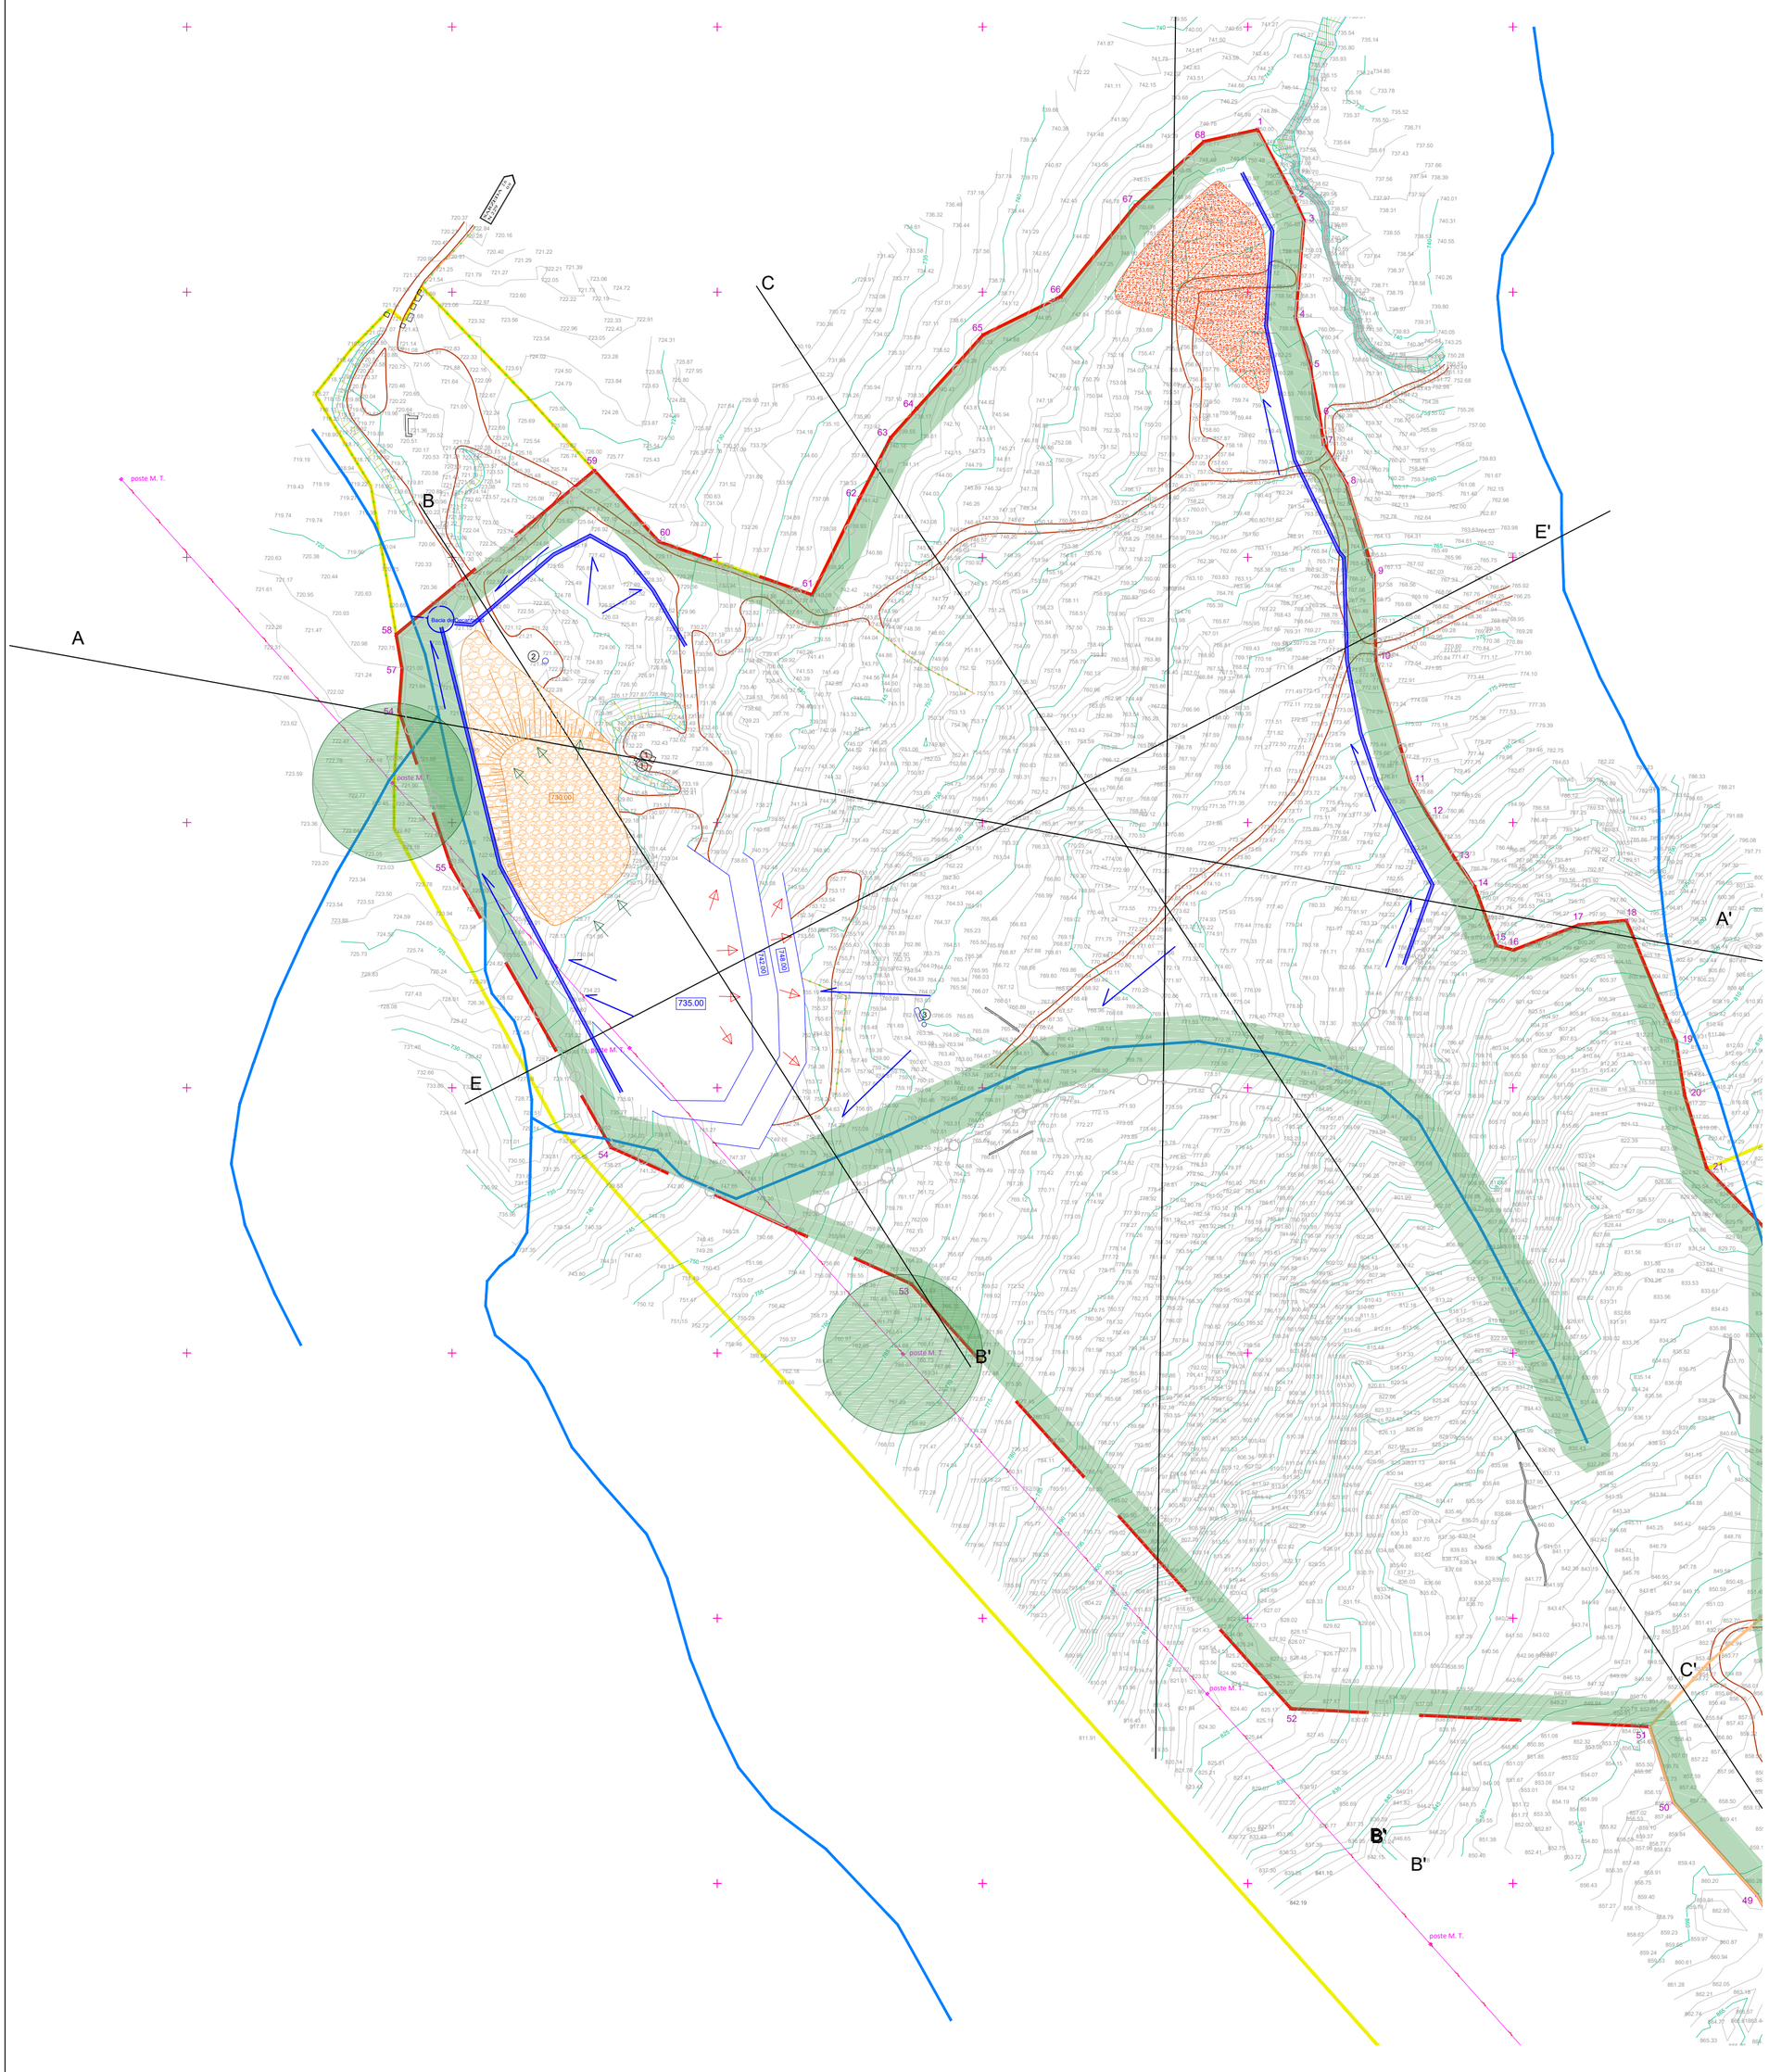

LEGENDA:

- LIMITE DO ARTIGO 1.417
- ÁREA LICENCIADA - 32.740 m2
- ÁREA A LICENCIAR - 198.570 m2
- ① — Armazém
- ② — Óleos e Sucatas
- ③ — Escritório
- ④ — Balneários/WC (fossa sética estanque)
- ⑤ — Captação de água
- ⑥ — Reservatório de água
- Vedação a instalar
- Linha de média tensão
- Linhas de água conforme a carta militar
- Topografia Atual
- Topografia Proposta (Escavação)
- Vala de Drenagem
- Zonas de Defesa
- Sentido de Avanço da Exploração
- Sentido de Avanço da Recuperação
- Aterro
- Parga
- Sentido da drenagem

FILOMENA CAVACO & NUNO BONITO - SOLUÇÕES DE ENGENHARIA, LDA
AVENIDA 25 DE ABRIL, 16 - A
7150 - 109 BORBA
Cons. Reg. Comercial: BORBA - 514206764/20161205
NIF: 514206764

CLIENTE:
Lopestone, Lda
Sernancelhe

PROJETO:
Ampliação da pedreira
nº 6519 "Quinta do Covelo"
Sernancelhe

PEÇA:
PP

DESENHO:
PARP-Drenagem

ESCALA:	DATA:	DESENHADO:	VERIFICADO:
1/1500	JUL2022	NB	FD
PROJETO: PP	DESENHO Nº: 10		REVISÃO: 01