CONDUTA C2

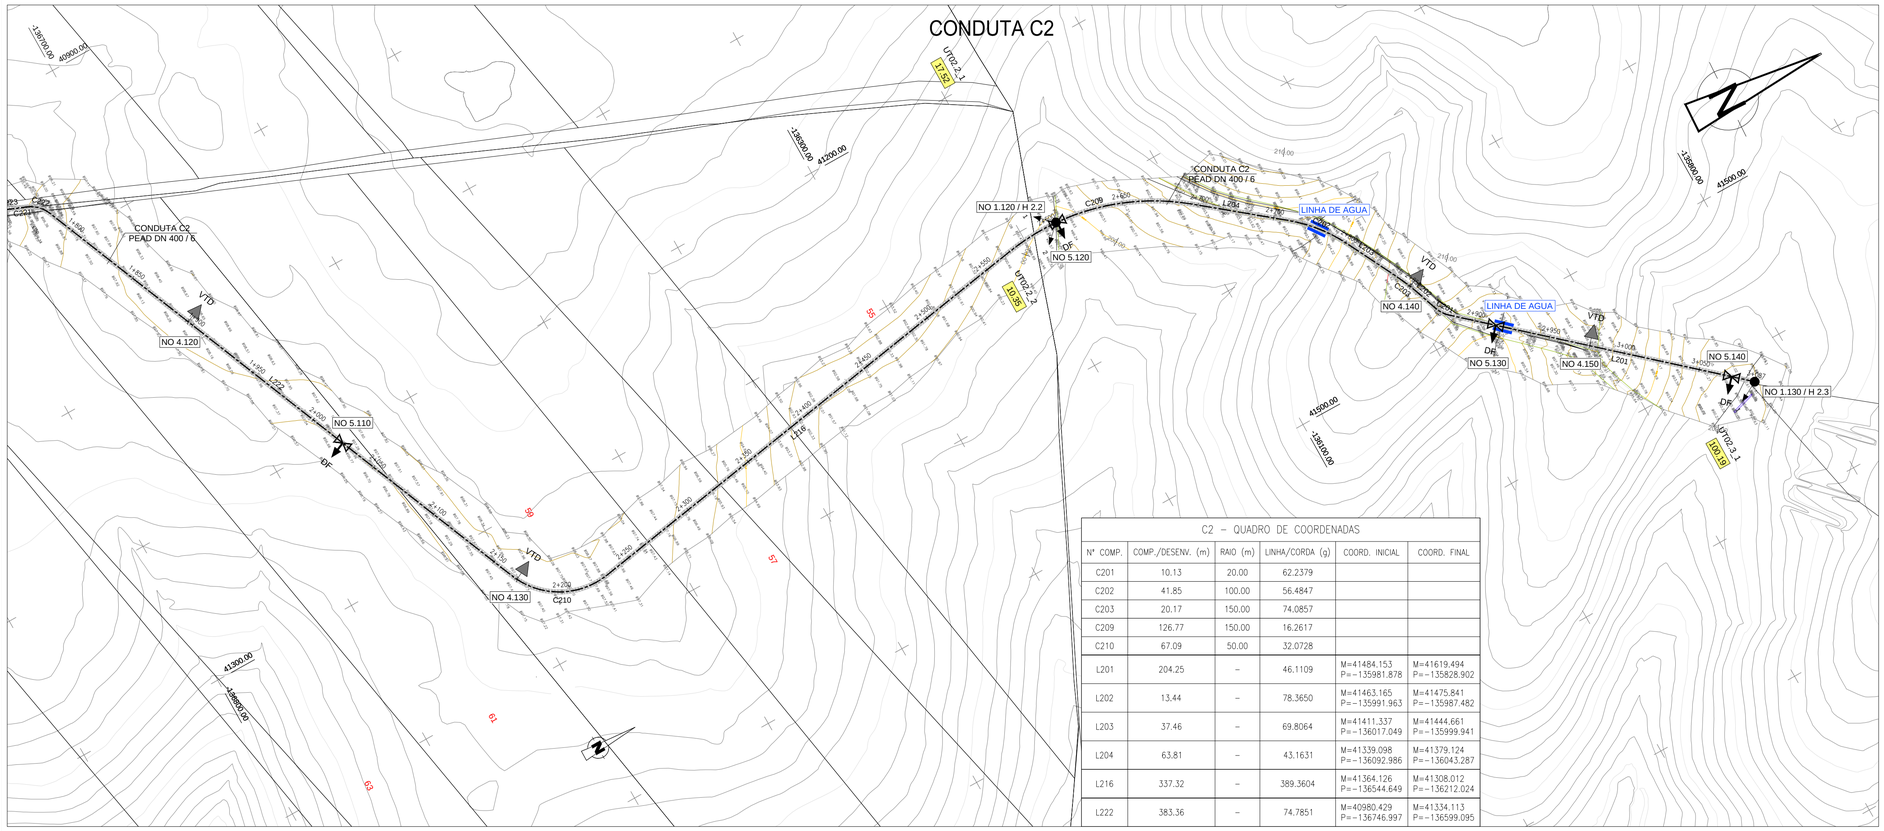

C2 – QUADRO DE COORDENADAS					
Nº COMP.	COMP./DESENV. (m)	RAIO (m)	LINHA/CORDA (g)	COORD. INICIAL	COORD. FINAL
C201	10.13	20.00	62.2379		
C202	41.85	100.00	56.4847		
C203	20.17	150.00	74.0857		
C209	126.77	150.00	16.2617		
C210	67.09	50.00	32.0728		
L201	204.25	–	46.1109	M=41484.153 P=-135981.878	M=41619.494 P=-135828.902
L202	13.44	–	78.3650	M=41463.165 P=-135991.963	M=41475.841 P=-135987.482
L203	37.46	–	69.8064	M=41411.337 P=-136017.049	M=41444.661 P=-135999.941
L204	63.81	–	43.1631	M=41339.098 P=-136092.986	M=41379.124 P=-136043.287
L216	337.32	–	389.3604	M=41364.126 P=-136544.649	M=41308.012 P=-136212.024
L222	383.36	–	74.7851	M=40980.429 P=-136746.997	M=41334.113 P=-136599.095

IMPLANTAÇÃO
Esc. 1:2000

LEGENDA:

REDE

- DESIGNAÇÃO DA CONDUTA
- MATERIAL / DIÂMETRO NOMINAL (mm) / PRESSÃO NOMINAL DA CONDUTA (CONDUTA CP / PEAD DN450 / 10)
- CONDUTA DE REGA
- NÓ DE DERIVAÇÃO
- TRAVESSIA DE LINHA DE ÁGUA E CAMINHOS
- TRAVESSIA POR PERFURAÇÃO HORIZONTAL
- VÁLVULA DE SECCIONAMENTO
- DESCARGA DE FUNDO (DF)
- VENTOSA DE DUPLO EFEITO (3 FUNÇÕES) (VTD)
- NÓ E DESIGNAÇÃO DO HIDRANTE (H1)
- BOCA DE REGA (E_1)
- HIDRANTE
- EXTENSÃO DA BOCA DE REGA
- ÁREA EXCLUÍDA

UNIDADES TERCIÁRIAS

- UNIDADE TERCIÁRIA
- LIMITE DA UNIDADE TERCIÁRIA
- PRÉDIO (XXX)
- UNIDADE TERCIÁRIA (UT0010_1)
- ÁREA DA UNIDADE TERCIÁRIA (ha) (100.52)
- LIMITE DO PRÉDIO

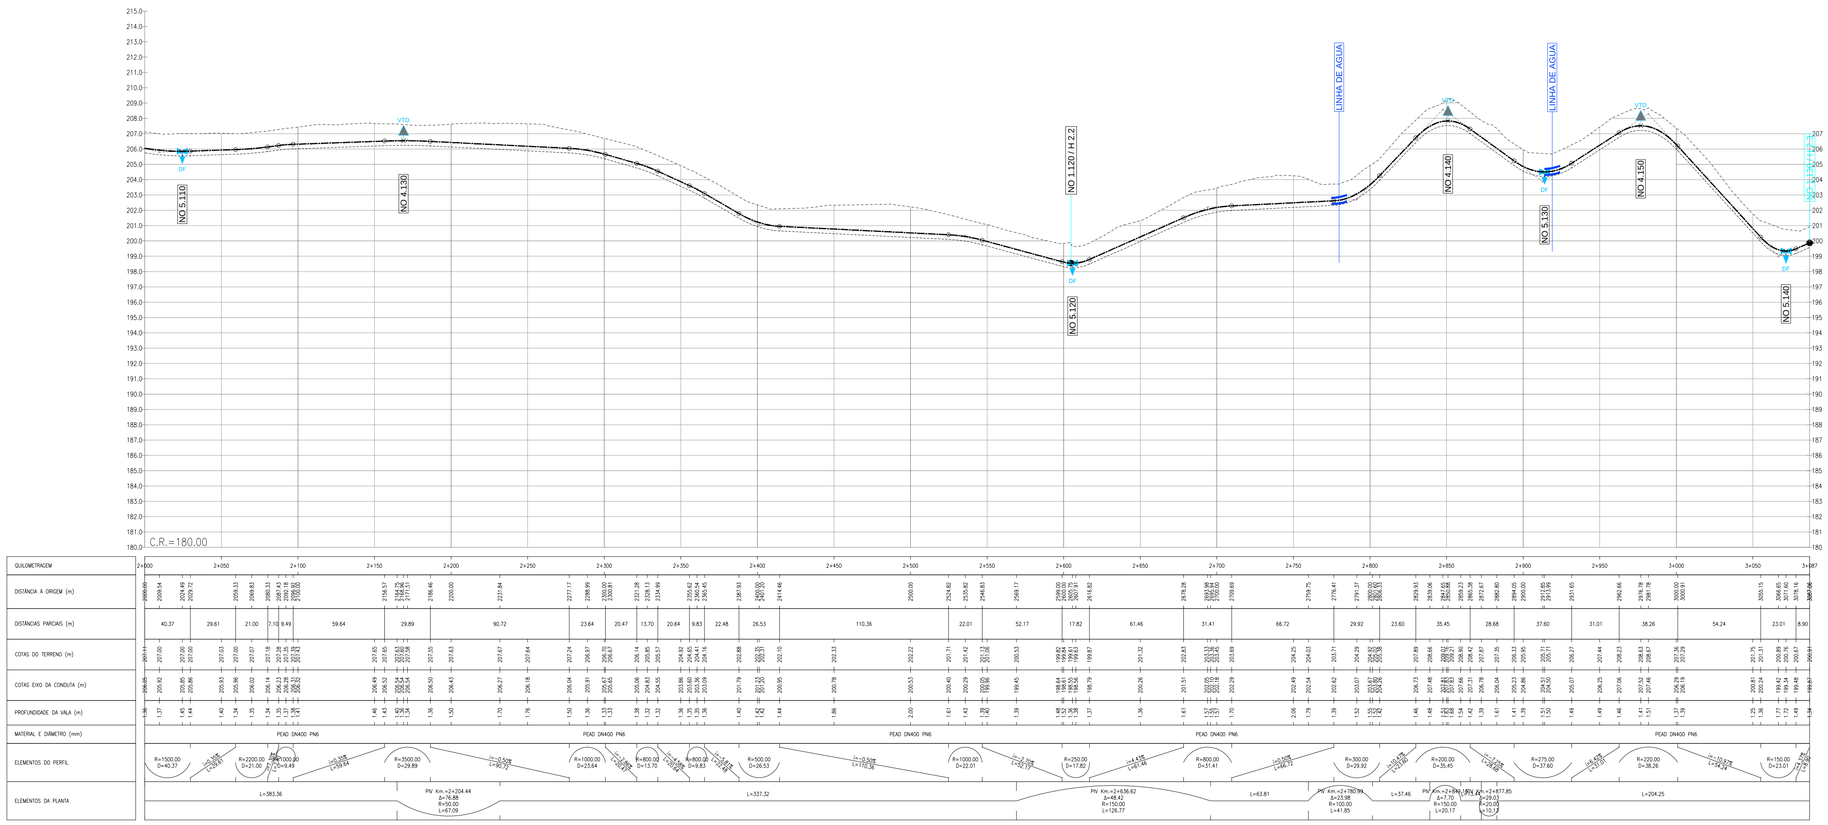

PERFIL LONGITUDINAL Esc. 1:2000(H)/1:200(V)

ESQUEMA DE LIGAÇÃO DAS FOLHAS

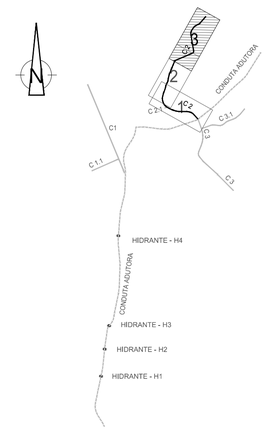

Revisão	Descrição	Data	Rúbrica
03	Revisão geral	15/04/2020	NPB
02	Revisão geral	25/06/2019	NPB
01	Revisão geral	02/04/2019	NPB

EDIA — Empresa de Desenvolvimento e Infra-estruturas do Alqueva, S.A.

PROJETO DE EXECUÇÃO E ESTUDO DE IMPACTE AMBIENTAL DO CIRCUITO HIDRÁULICO DE REGUENGOS DE MONSARAZ E RESPETIVO BLOCO DE REGA

VOLUME 5 - PROJECTO DE EXECUÇÃO DAS REDES DE REGA
Volume 5.1 - Bloco do Peral

CONDUTA C2
PLANTA E PERFIL LONGITUDINAL

PROCESL — PLANEGE CENOR

Projetou	09/2017	NPB	Substitui des. nº		
			Substituído por des. nº		
Desenhou	09/2017	JRB	Nº Consultor : T2016-553-01	A1	
Verificou	09/2017	NPB	Nº EDIA : 14C20PE_RegMns_D007_F001a003_V5.1_PPL_PE_R03_20220324		

ESCALAS: V 1:200 H 1:2 000

Nº ORDEM: 07 (FOLHA 3 / 3)