


-19 600 -19 400 -19 200 -19 000 -18 800 -18 600 -18 400 -18 200 -18 000 -17 800 -17 600 -17 400 -17 200

-283 400
-283 600
-283 800
-284 000
-284 200
-284 400
-284 600
-284 800
-285 000
-285 200
-285 400
-285 600
-285 800
-286 000
-286 200

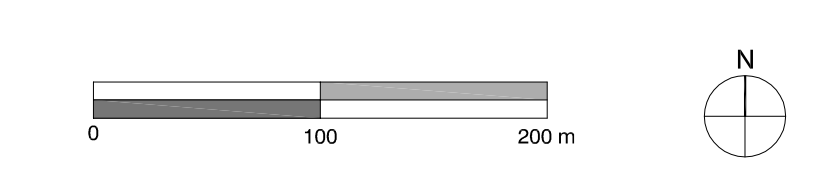

SERVIÇOS E RESTRIÇÕES:		LIMITES	
A. RECURSOS E CONSERVAÇÃO DA NATUREZA		B. REDE RODOMÁRIA	
REN	Estrada Municipal (EM)	Limite PLANO do PORMENOR	Domínio Público Marítimo
RAN	Zona de Protecção ao Maré Geodésico	Limite REN (cota 4.5m)	
Domínio Hídrico		Limite RAN	
Domínio Público Fluvial		Limite da área de intervenção do PDCC (500m)	Domínio Fluvial

CÂMARA MUNICIPAL DE SILVES

PLANO DE PORMENOR DA PRAIA GRANDE
SUNOP II

Versão Final

Especialidade: Urbanismo

Técnica Responsável: Manuel Sálgado / Nuno Lourenço

Título do Desenho: PLANTA DE CONDICIONANTES

Escala: 1:3000 (1:1 no solo + 10:1 no terreno)

Projeto: 07 DEZ 08

Revisão: _____

Data: _____

Nº de Fojos: _____

RISCO
Projetistas e Consultores de Design, S.A.

NPK

EHU 002 EA